


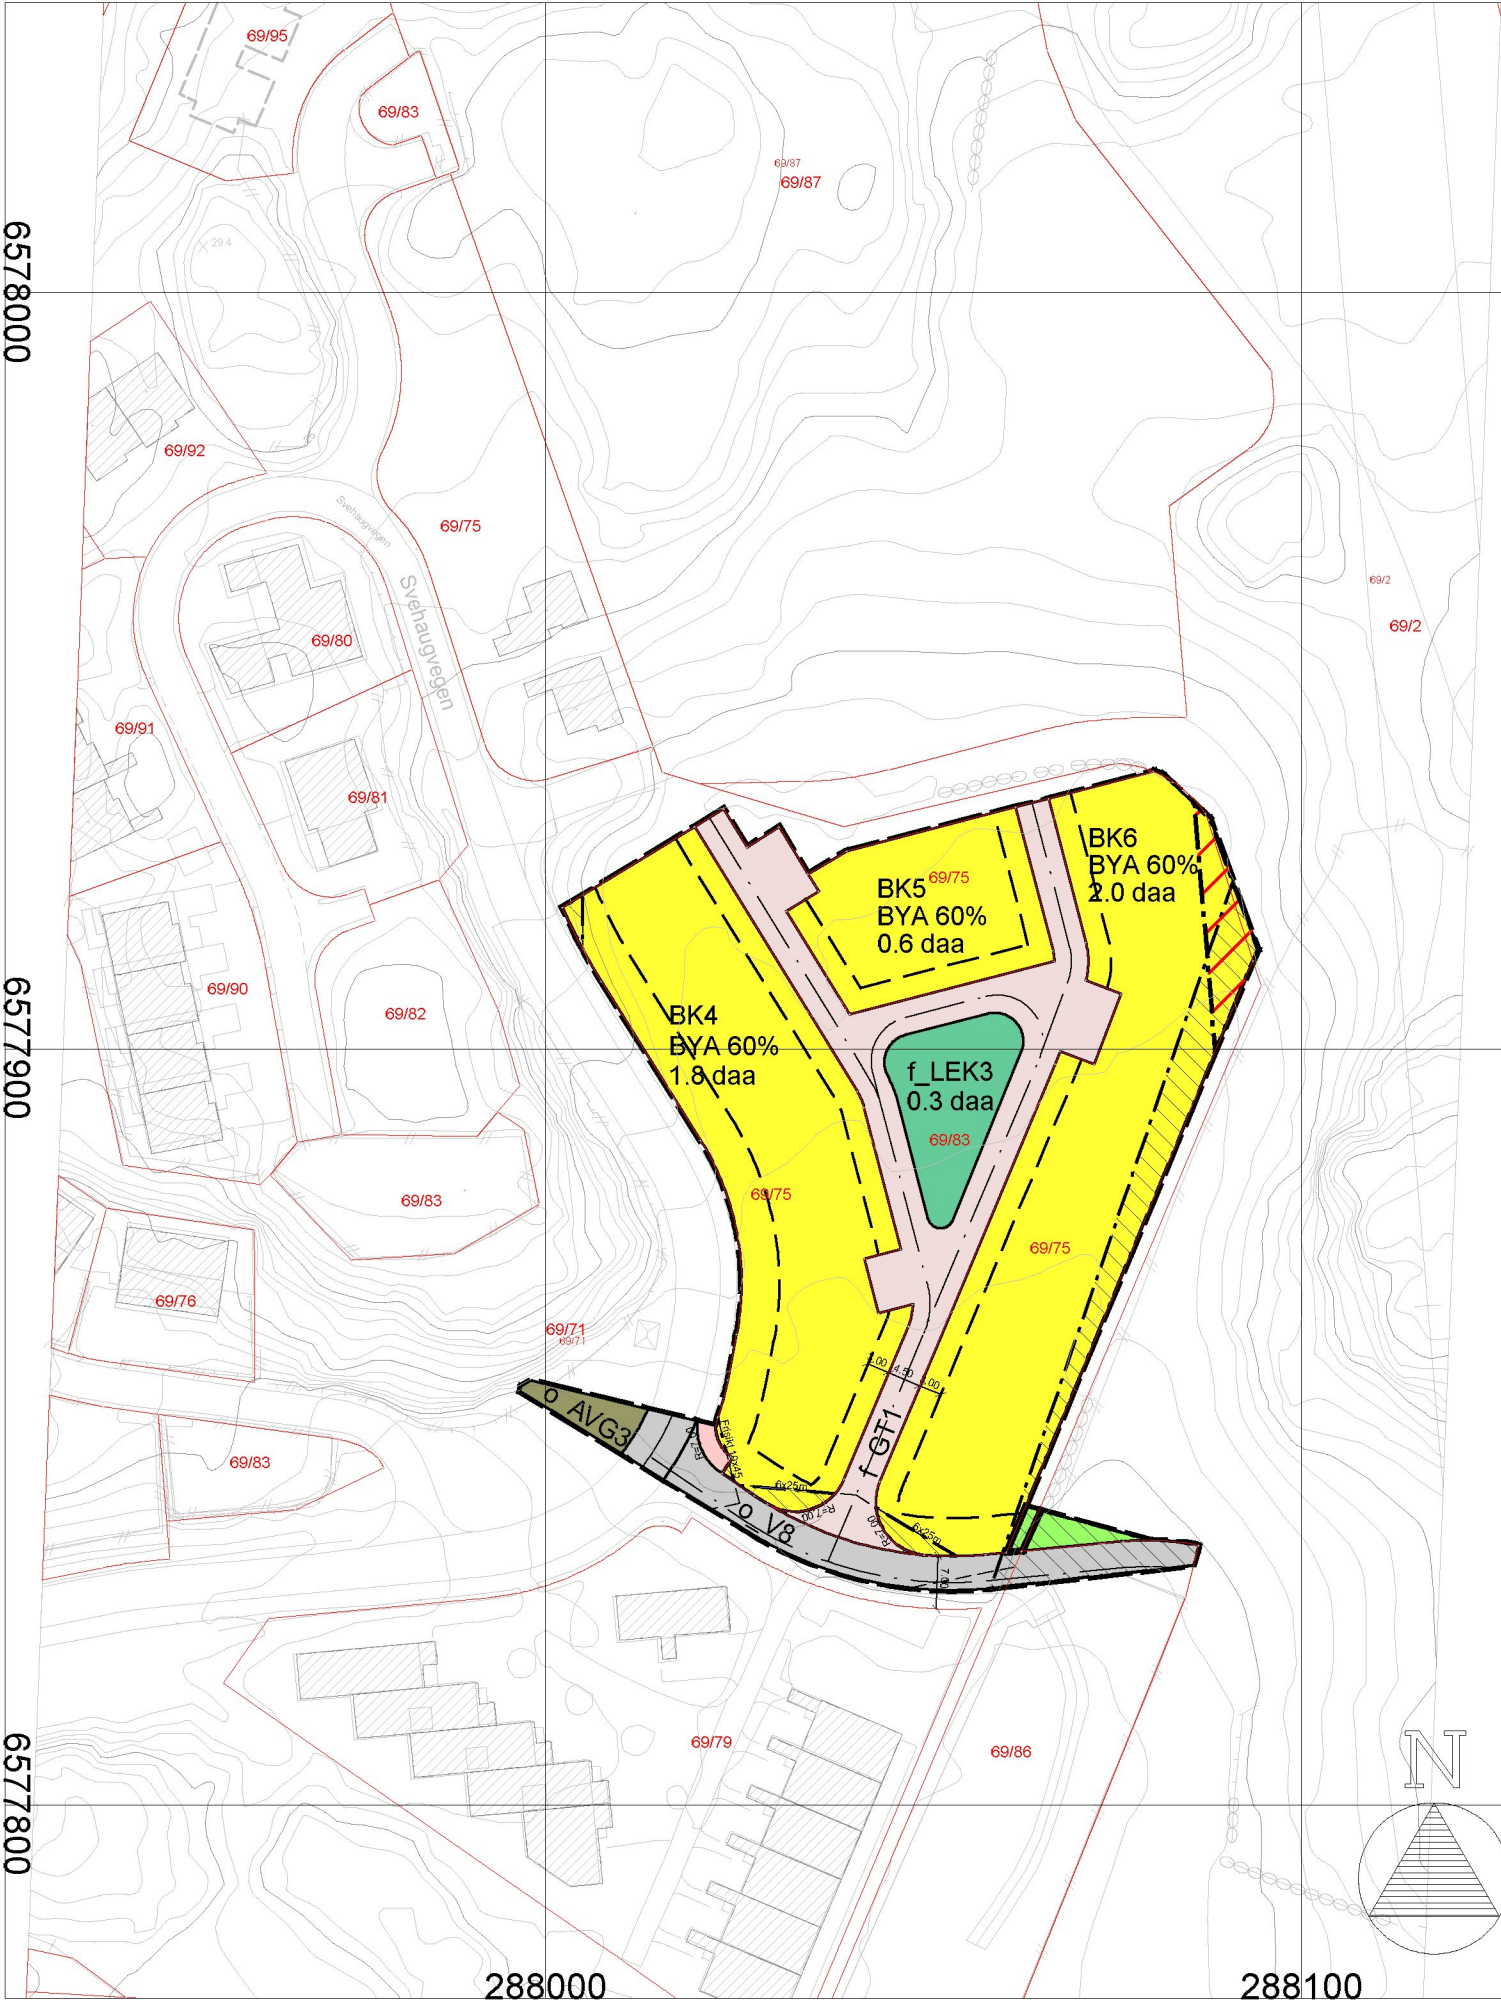



Tegnforklaring	
Bebyggelse og anlegg (PBL § 12-5, nr. 1)	Linjesymbol
Boligbebyggelse - konsentrert småhusbebyggelse	Formålsgrense
Lekeplass	Plangrense
Samferdselsanlegg og teknisk infrastruktur (PBL § 12-5, nr. 2)	Sikringsgrense
Kjøreveg	Faregrense
Fortau	Bygg som skal bevares (kun beva
Gatetun	Byggegrense
Annen veggrunn - grøntareal	Regulert senterlinje
Landbruks-, natur- og friluftsmål samt reindrift (PBL § 12-5, nr. 5)	Frisiktlinje
Friluftsmål	Måle og avstandslinje
Hensynssoner (PBL § 12-6)	Teiggrense
Frisikt	Høydekurve
Andre sikringssoner	
Høyspenningsanlegg (inkl. høyspentkabler)	

Eierform PBL 2008

o_offentlig
f_felles

Basiskart

Geodetisk grunnlag: UTM-sone32v (EUREF89 / WGS84)
Geodetisk høydegrunnlag: NN2000
Geodatakilde: Karmøy kommune / Geovekst
Uttaksdato basiskart: 18.08.2022

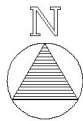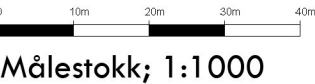

Øygardsvegen – endring av delfelt BK4, BK5 og BK6

PLANID 3000-7

SAKSBEHANDLING IFLG. PLAN- OG BYGNINGSLOVEN	SAKSNR	DATO	SIGN
Kunngjøring oppstart			
1. gangs behandling i det faste utvalget for plansaker			
Offentlig ettersyn fra til			
2. gangs behandling i det faste utvalget for plansaker			
Kommunestyrets vedtak:			

PLANEN UTARBEIDET AV:



RH Oppmåling

E-post: rune@rh-oppmaling.no
/ Mob:417 62 790
/ WWW.rh-oppmaling.no

SAKSNR TEGNNR. SAKSBEH.