



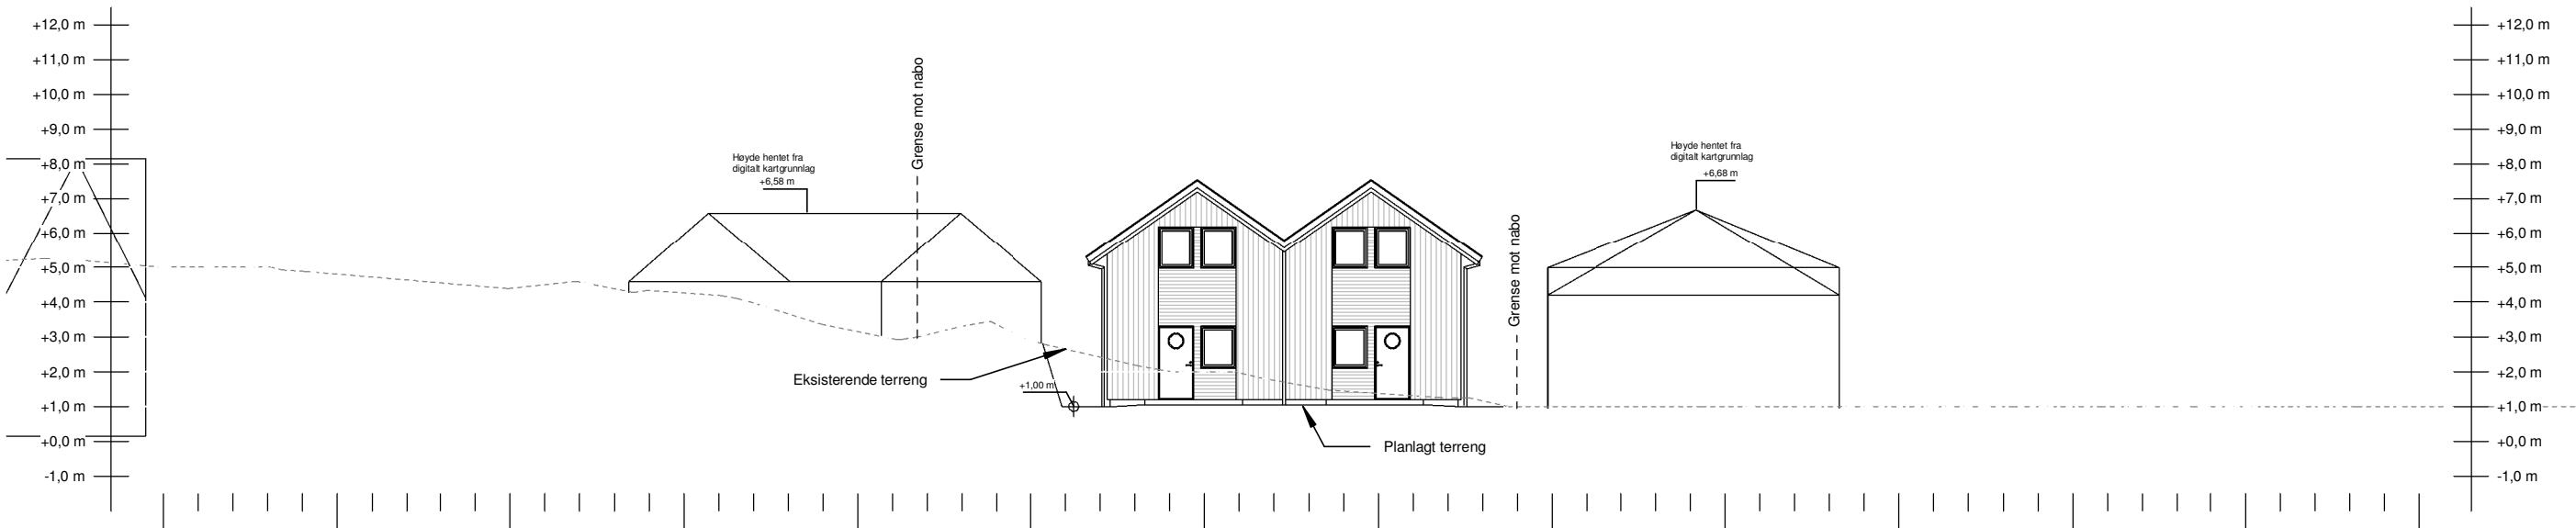

Profil sør 1 : 200

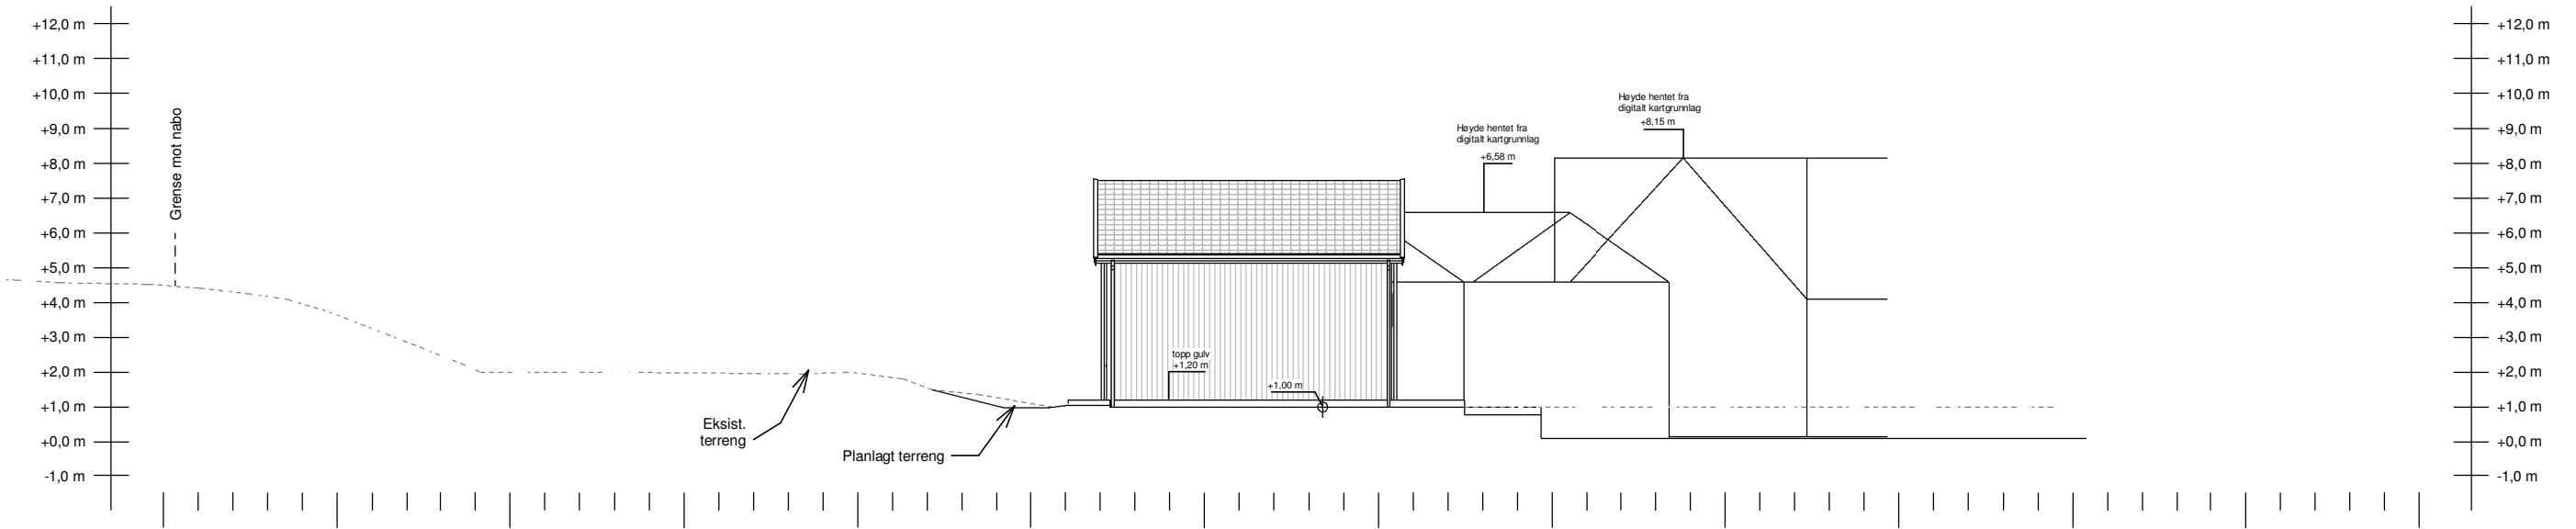

Profil øst 1 : 200

| REV: | DATO:    | SIGN: | REVISJON:        |
|------|----------|-------|------------------|
|      |          |       |                  |
|      |          |       |                  |
|      |          |       |                  |
| A    | 19.09.19 | møs   | Div korreksjoner |

MESTERHUS

Garvik Prosjekt AS

Tlf. 52 84 47 50

TILTAKSHAVER

Garvik Tomteutvikling AS

BYGGEPLASS

Varaneset Karmøy

G.Nr. /

106/14

KOMMUNE

Karmøy

ARKIT

ARKITEKT & INGENIØRTJENESTER

www.arkit.no post@arkit.no

TEGN, INNHOLD

Terrenglinjer

TILTAKSART:

Naust

MÅL:

1 : 200

PROSJEKT

Garvik Sjøhus

ARKITEKT

TE-Garvik P.

DATO:

18.09.2019

SIGN:

møs

PROSJEKT Nr.

19159

TEGN.Nr.

K503