



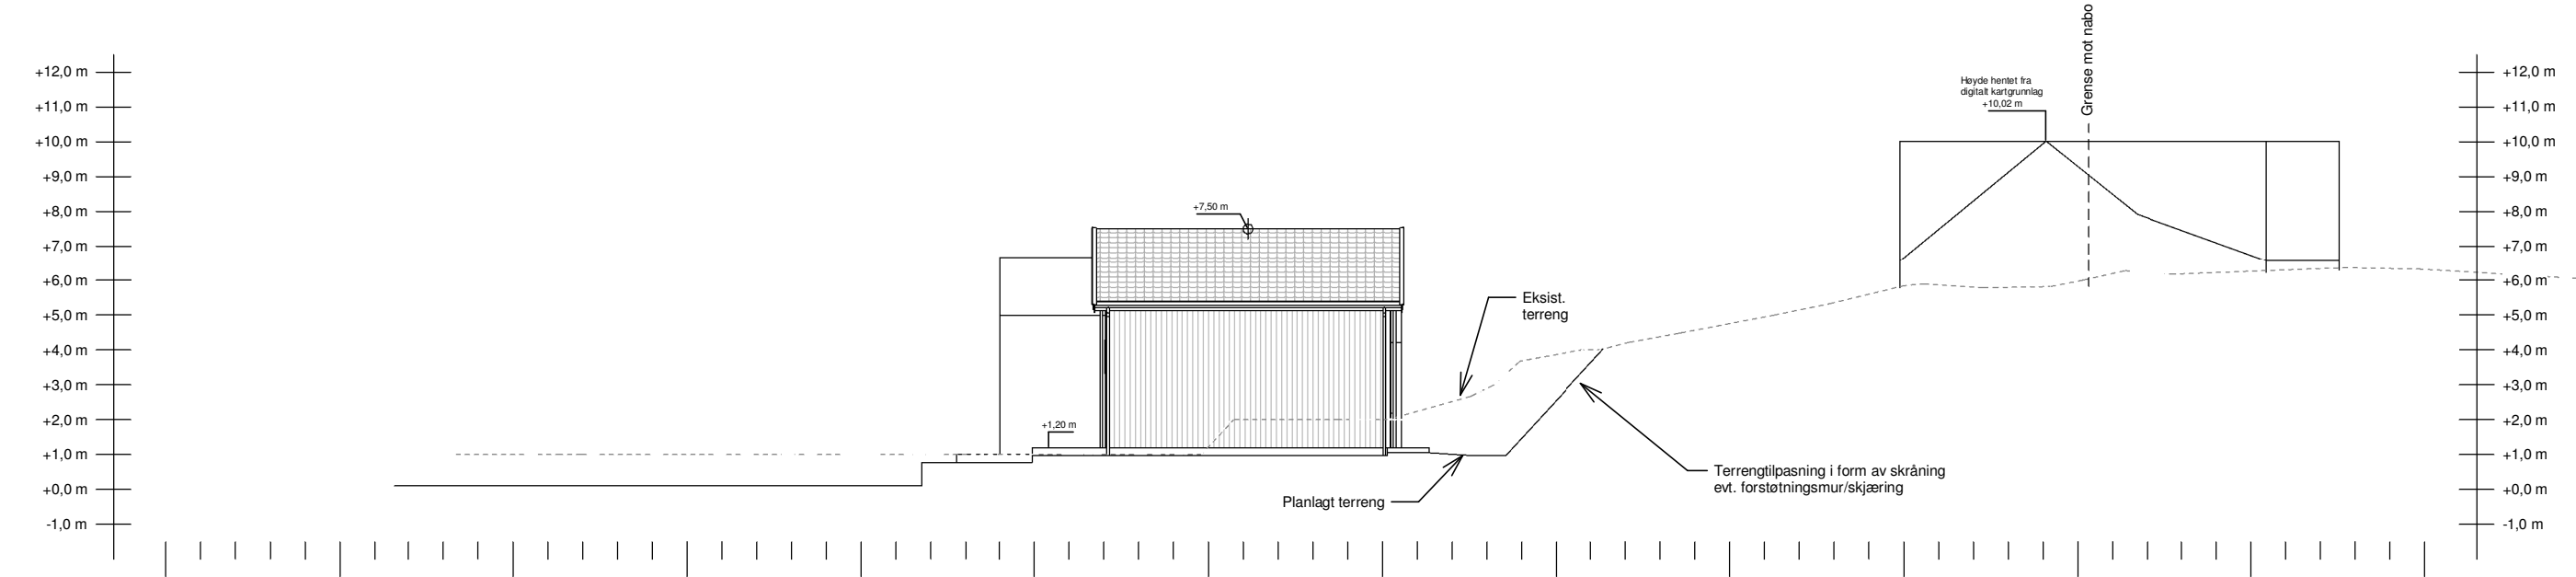

Profil vest 1 : 200

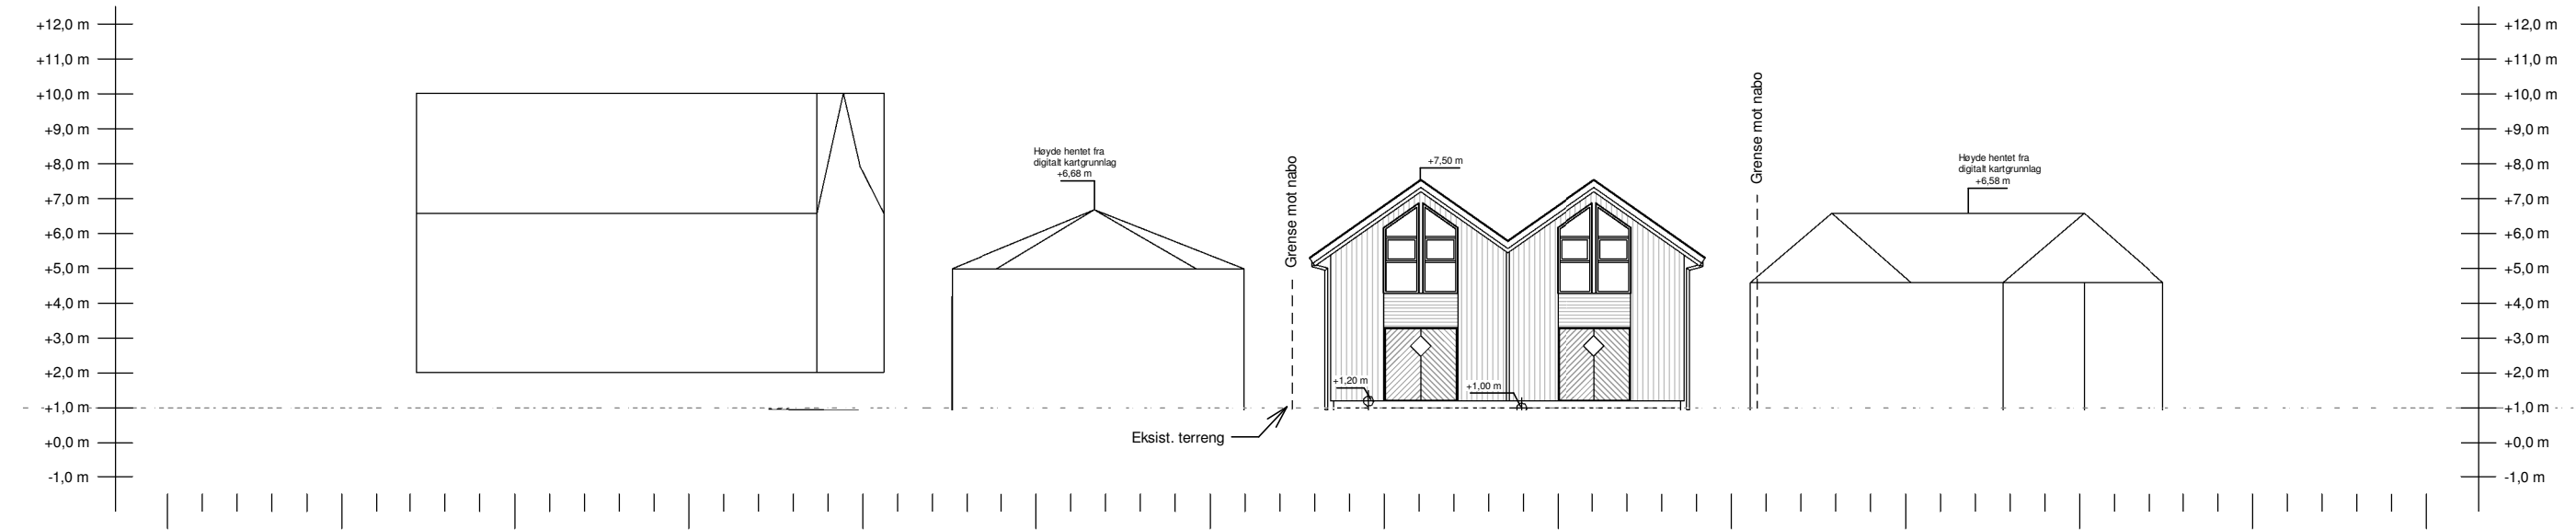

Profil nord 1 : 200

REV:	DATO:	SIGN:	REVISJON:
A	19.09.19	møs	Div korreksjoner

MESTERHUS Garvik Prosjekt AS Tlf. 52 84 47 50		TILTAKSHAVER iGarvik Tomteutvikling AS		TEGN, INNHOLD Terrenglinjer		TILTAKSART:	MÅL:
		BYGGEPLASS Varaneset Karmøy		PROSJEKT Garvik Sjøhus		Naust	1 : 200
		G.Nr. / 106/14		ARKITEKT TE-Garvik P.		DATO: 18.09.2019	SIGN: møs
		KOMMUNE Karmøy		ARKIT INGENIØRTJENESTER www.arkit.no post@arkit.no		PROSJEKT Nr. 19159	TEGN.Nr. K502