



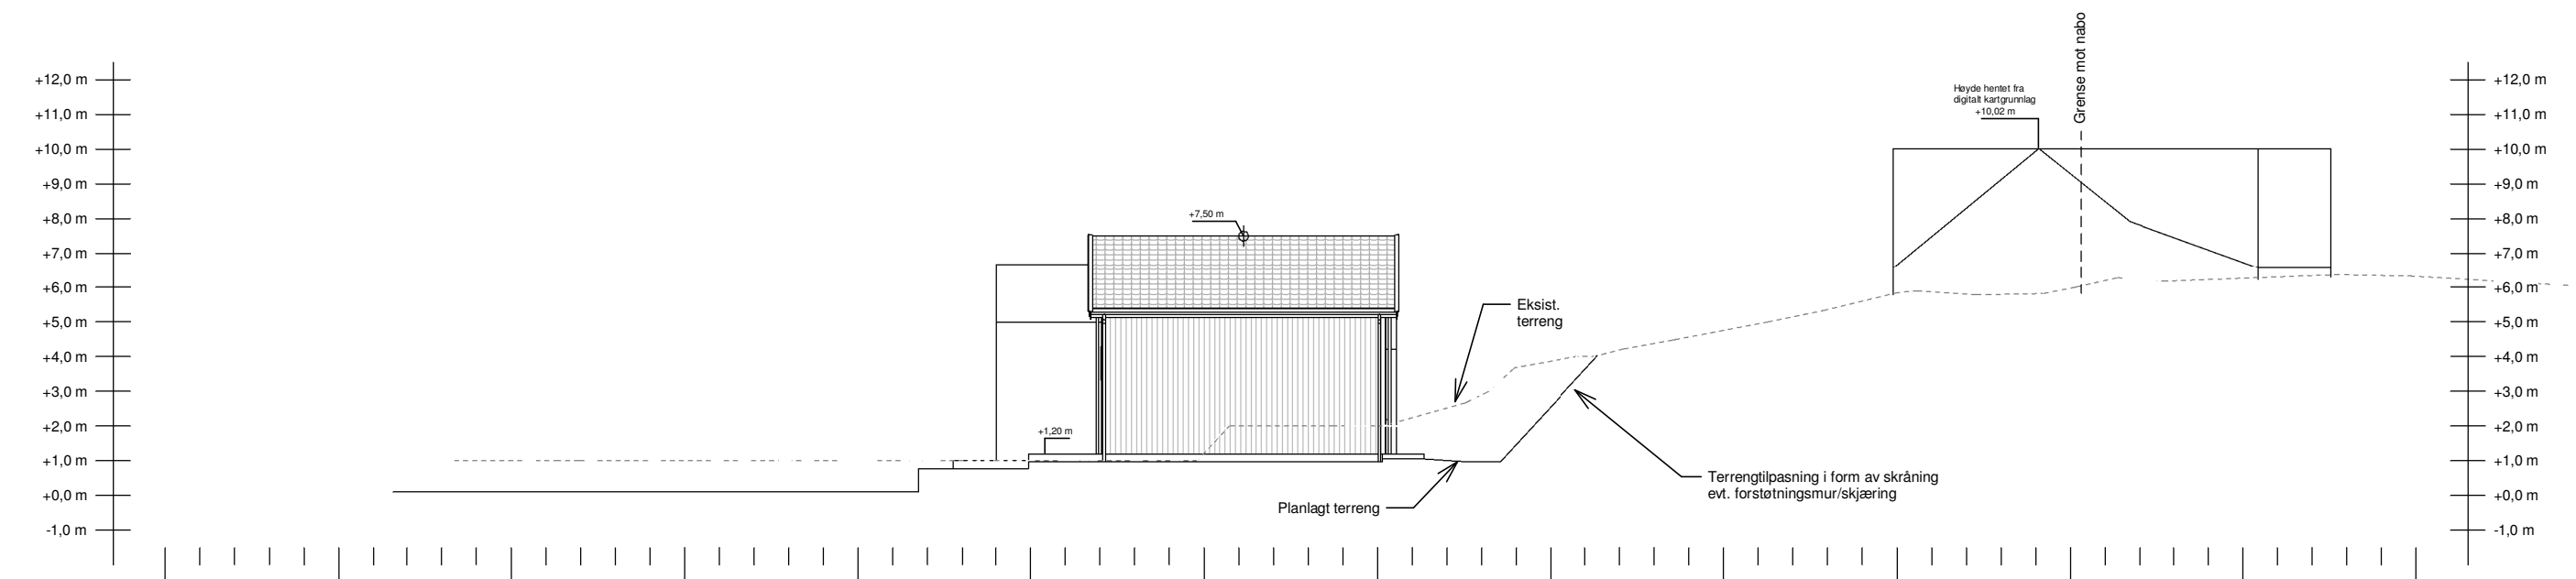

Profil vest 1 : 200

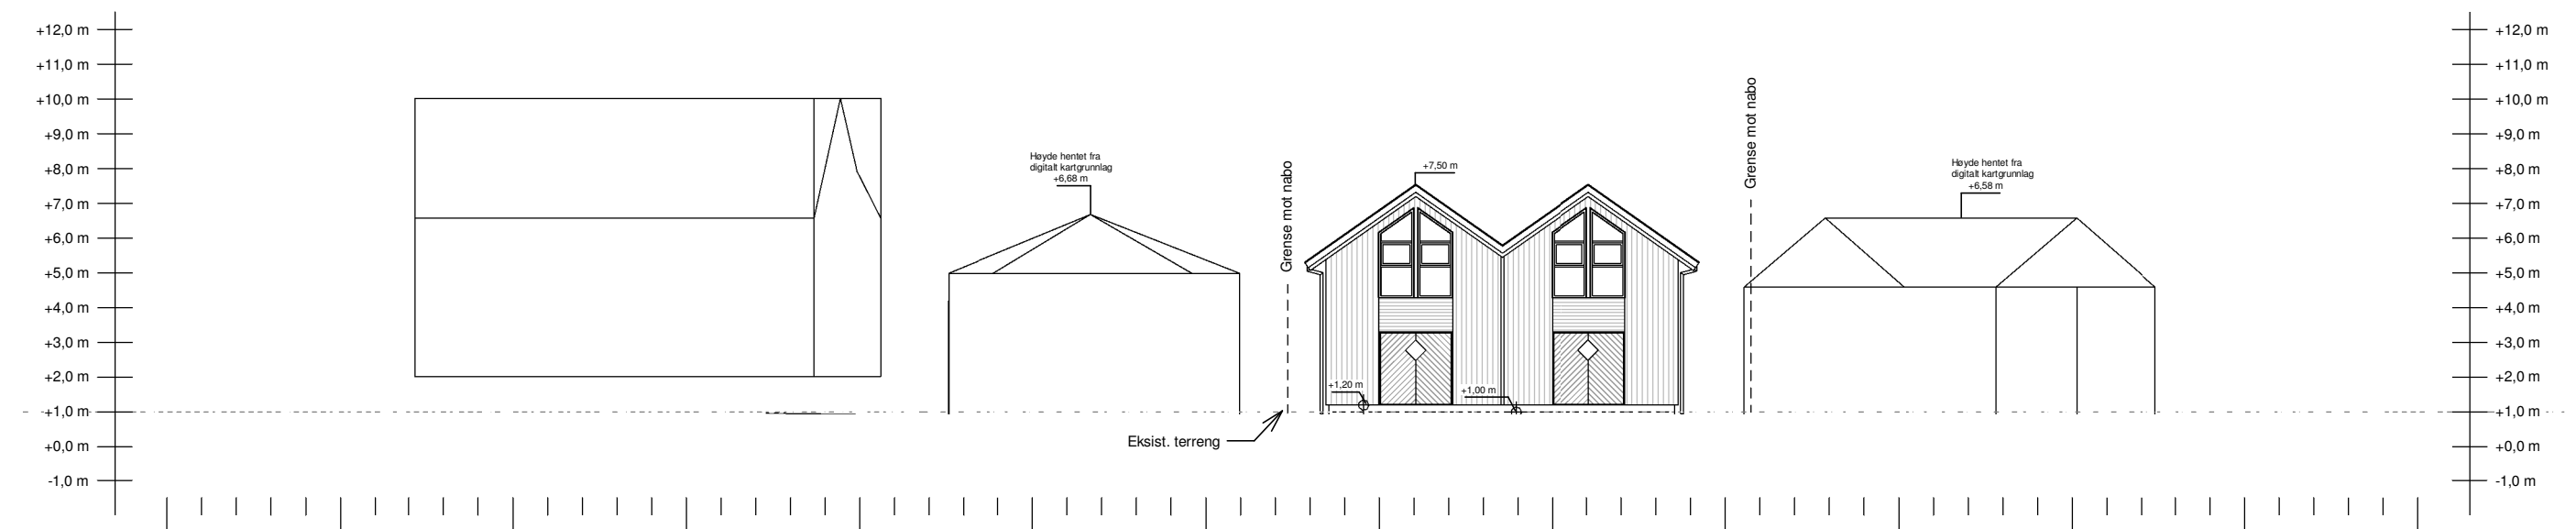

Profil nord 1 : 200

REV:	DATO:	SIGN:	REVISJON:	MESTERHUS Garvik Prosjekt AS Tlf. 52 84 47 50	TILTAKSHAVER Gabriel Garvik og Thomas Garvik				TEGN, INNHOLD Terrenglinjer		TILTAKSART: Naust	MÅL: 1 : 200			
					BYGGEPLASS Varaneset Karmøy				PROSJEKT Garvik Sjøhus						
					G.Nr. / 106/14			ARKIT ARKITEKT & INGENIØRTJENESTER www.arkit.no post@arkit.no		ARKITEKT TE-Garvik P.		DATO: 18.09.2019	SIGN: møs	PROSJEKT Nr. 19159	TEGN.Nr. K502
					KOMMUNE Karmøy										
A	19.09.19	møs	Div korreksjoner												