


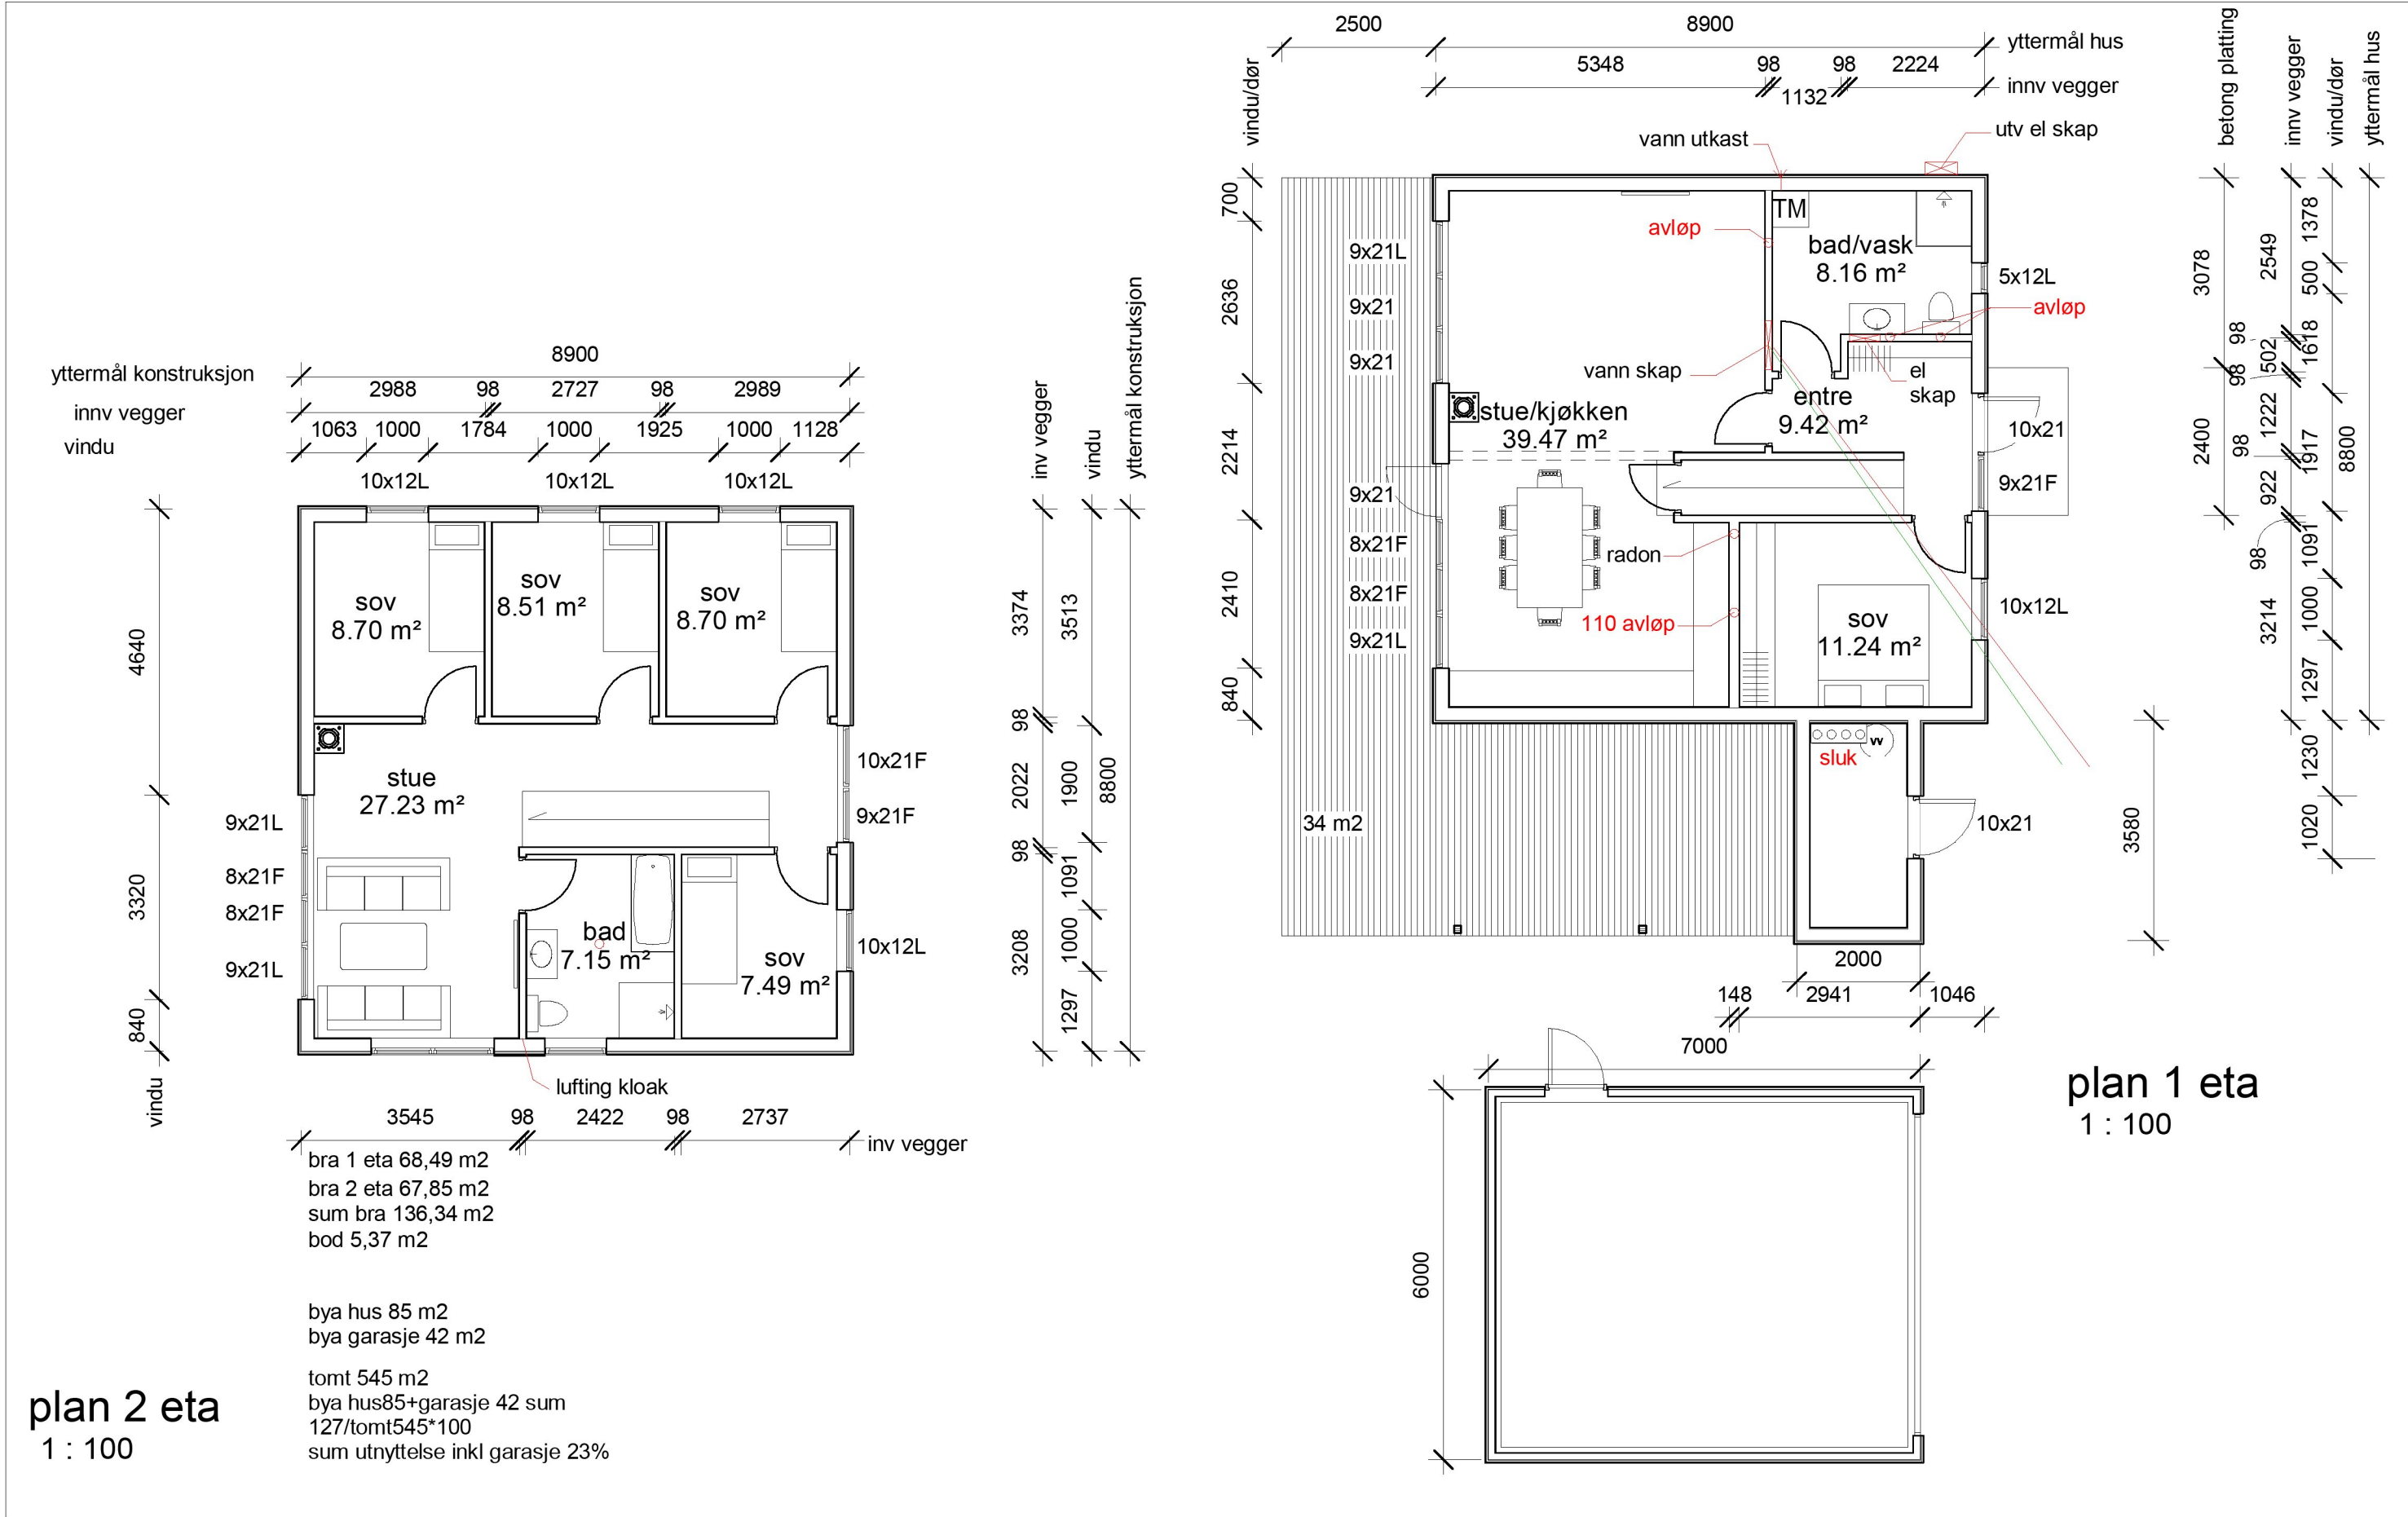

|      |       |           |       |
|------|-------|-----------|-------|
| REV: | DATO: | REVISJON: | SIGN: |
|      |       |           |       |
|      |       |           |       |
|      |       |           |       |

Byggdetalj

|                       |                                       |
|-----------------------|---------------------------------------|
| TILTAKSHAVER:Rebo AS  |                                       |
| BYGGEPLASS:Gavlavegen | HARALDSGATEN 215<br>5525 HAUGESUND    |
| GNR./BNR:140/304      | TLF: 99091140                         |
| KOMMUNE:Karmøy        | www.byggdetalj.no einar@byggdetalj.no |

|                            |                   |             |
|----------------------------|-------------------|-------------|
| TEGN, INNHOLDplan          | TILTAKSARTNybygg  | MÅL1:100    |
| PROSJEKT:Enebolig          |                   |             |
| TEGNET AV:<br>EINAR JENSEN | DATO:<br>06.09.22 | SIGN:<br>EJ |
| PROSJEKT.TEGN. NR.:        |                   |             |