

AVTALE OM GRENSEJUSTERING


Det er inngått avtale om grensejustering mellom eiendommene

Gårdsnr. 15	Bruksnr. 2501 * og * 20,950 22186	Sak 22/3663 (Revidert etter oppmålingsforretning)
----------------	---	--

Eiendommen gnr 15... bnr 2186 avgitt 13... m² til eiendom gnr 15... bnr 2501 og får tilmålt ca 37... m² fra eiendom gnr 15... bnr 2501... 15/2501 avgitt samtidig ca 107,5 m² til 15/950,69 får tilmålt ca 21,9 m² fra 15/30... i fel. gr.jusbruksavtale innteg. skrevet 21/4-11 (vist på vedlagte kart i målestokk 1:500... datert 19/10-22) i journalpost 22/26156 og publisering: journalpost 22/31805. Mellomværende for grensejusteringen er oppgjort mellom eierne på omforent måte. - Arkiv 19/10-22

Omfatter eiendommen felles bolig, skal ektefelle eller registrert partner samtykke til grensejusteringen selv om de ikke er registrert som eier i grunnboken, jf. Tinglysingsloven § 13, Ekteskapsloven § 32 og Matrikkelforskriften § 34, pkt. 6.

Eier av gnr 15... bnr 2186 (Aikrehamn, Frysari)

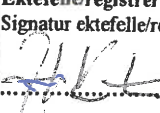Dato 11/10-2022	Sted ÅIKREHAMN
Signatur hjemmelshaver/personnummer (11 siffer)  976817001	Gjentas med blokkbokstaver BRIAN SJØEN
Ektefelle/registrert partner samtykke til grensejusteringen Signatur ektefelle/registrert partner 	Gjentas med blokkbokstaver JAN LEEN KNUDSEN


Eier av gnr 15... bnr 950 (Samvæl - Frysari) (Aikrehamn Frysari) Teia og sønner (her)

Dato 11/10-2022	Sted ÅIKREHAMN
Signatur hjemmelshaver/personnummer (11 siffer)  828103482	Gjentas med blokkbokstaver BRIAN SJØEN
Ektefelle/registrert partner samtykke til grensejusteringen Signatur ektefelle/registrert partner/personnummer (11 siffer) x  940791901	Gjentas med blokkbokstaver HELENE VIKRA

Eier av gnr 15... bnr 2501 (KK)

Dato 11/10-22	Sted Åkra
Signatur hjemmelshaver/personnummer (11 siffer)  (940791901)	Gjentas med blokkbokstaver SINDRE NYGAARD
Ektefelle/registrert partner samtykke til grensejusteringen Signatur ektefelle/registrert partner/personnummer (11 siffer)	Gjentas med blokkbokstaver

Denne avtalen er skrevet ut i tre eksemplarer. Partene beholder hver sitt og ett beholdes av Karmøy kommune.

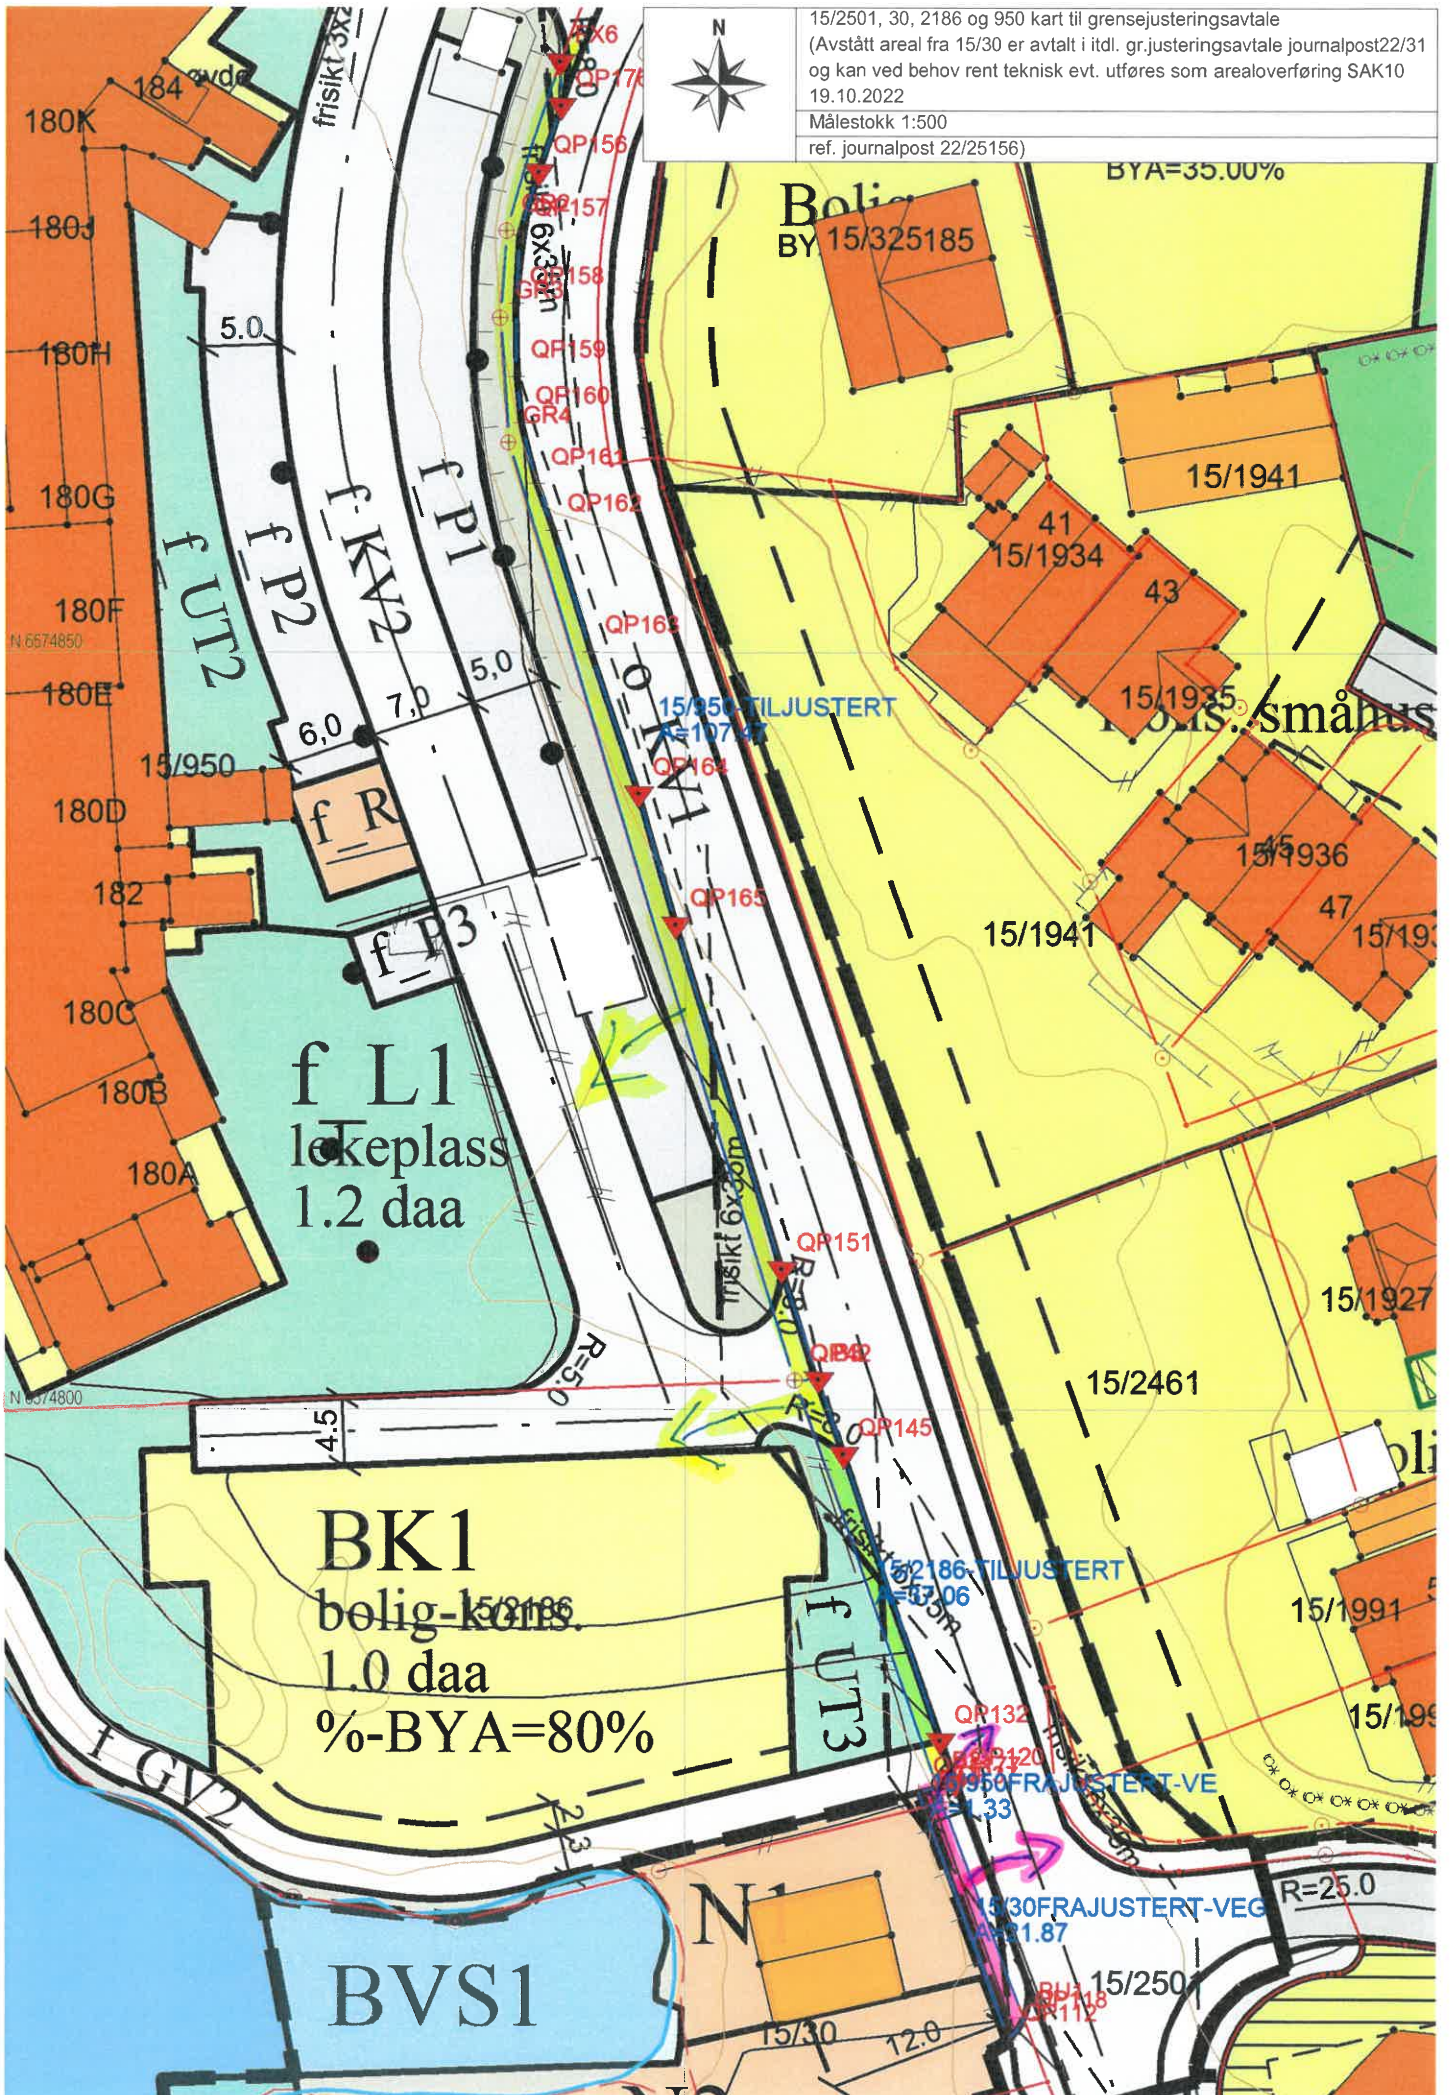

Nøkkelopplysninger fra Enhetsregisteret

Organisasjonsnummer:	976 817 001
Navn/foretaksnavn:	ÅKREHAMN FRYSERI AS
Organisasjonsform:	Aksjeselskap
Forretningsadresse:	Rådhusvegen 1 4270 ÅKREHAMN
Kommune:	KARMØY
Postadresse:	Rennesøygata 10 5537 HAUGESUND
Registrert i Enhetsregisteret:	21.10.1996
Stiftelsesdato:	07.10.1996
Kontaktperson:	Einar Harald Hauge
Vedtektfestet formål:	Eie fast eiendom og forestå utleie av denne, sant hva hermed står i forbindelse, herunder å delta i andre foretagender som driver tilsvarende virksomhet. Selskapet driver også med utvikling av fast eiendom for videresalg.
Aktivitet/bransje:	Eie fast eiendom og forestå utleie av denne, sant hva hermed står i forbindelse, herunder å delta i andre foretagender som driver tilsvarende virksomhet. Selskapet driver også med utvikling av fast eiendom for videresalg.
Næringskode(r):	68.209 Utleie av egen eller leid fast eiendom ellers
Sektorkode:	2100 Private aksjeselskaper mv.
Særlige opplysninger:	Registrert i Foretaksregisteret Sist innsendte årsregnskap 2021
Styre:	
Styrets leder:	Jan Leon Knutsen
Styremedlem:	Brian Paul Sjøen Harald Hauge
Signatur:	To styremedlemmer i fellesskap.
Revisor:	Godkjent revisjonsselskap Organisasjonsnummer 987 009 713 PRICEWATERHOUSECOOPERS AS

Organisasjonsnummer:

974 760 673

Lenker

[Om oss](#)

[Jobb hos oss](#)

[Forenklingsbloggen](#)

[Personvernerklæring](#)

[Driftsmeldinger](#)

Følg oss

Nøkkelopplysninger fra Enhetsregisteret

Organisasjonsnummer:	828 103 482
Navn/foretaksnavn:	SAMEIET FRYSERIET ÅKREHAMN
Organisasjonsform:	Eierseksjonssameie
Forretningsadresse:	c/o Haugesund Boligbyggelag Kirkegata 130 5527 HAUGESUND
Kommune:	HAUGESUND
Postadresse:	
Registrert i Enhetsregisteret:	10.11.2021
Stiftelsesdato:	11.08.2021
Forretningsfører:	HAUGESUND BOLIGBYGGELAG
Vedtektfestet formål:	Eierseksjonssameie
Aktivitet/bransje:	Eierseksjonssameie
Næringskode(r):	97.000 Lønnet arbeid i private husholdninger

Særlige opplysninger:	Registrert i Foretaksregisteret
Styre:	
Styrets leder:	Brian Paul Sjøen
Styremedlem:	Gudrun Elise Valen Simonsen Helge Vikra
Varamedlem:	Tor Petter Meling
Signatur:	To styremedlemmer i fellesskap.

Revisor:	Godkjent revisjonsselskap Organisasjonsnummer 980 211 282 DELOITTE AS Dronning Eufemias gate 14 0191 OSLO
Regnskapsfører:	Autorisert regnskapsførerselskap Organisasjonsnummer 954 361 047 HAUGESUND BOLIGBYGGELAG Kirkegata 130

Organisasjonsnummer:

974 760 673

Lenker

[Om oss](#)

[Jobb hos oss](#)

[Forenklingsbloggen](#)

[Personvernerklæring](#)

[Driftsmeldinger](#)

Følg oss

Fullmakt

Eiendomssjef i Karmøy kommune, Arvid Eikeskog, gir herved fullmakt til Sindre Nygaard, eiendomsrådgiver i Karmøy kommune, til å:

- Sende krav om sammenslåing av tinglyste matrikkelenheter
- Signere avstandserklæringer
- Signere egenerklæring ved overtakelse av vei- og kaiarealer
- Møte og signere på oppmålingsforretning
- Kvittere på nabovarsler
- Sende søknad om oppmåling / deling
- Signere egenerklæring om konsesjonsfrihet ved erverv av fast eiendom
- Signere avtale om grensejustering
- Leie ut kommunal grunn inntil 10 år
- Signere/inngå grunneieravtaler inntil 10 år

herunder også å signere eventuelle protokoller i tilknytning til dette.

Fullmakten er ikke tidsbegrenset.

Kopervik 9.3.2021.



Arvid Eikeskog
Eiendomssjef i Karmøy kommune

