



E-1

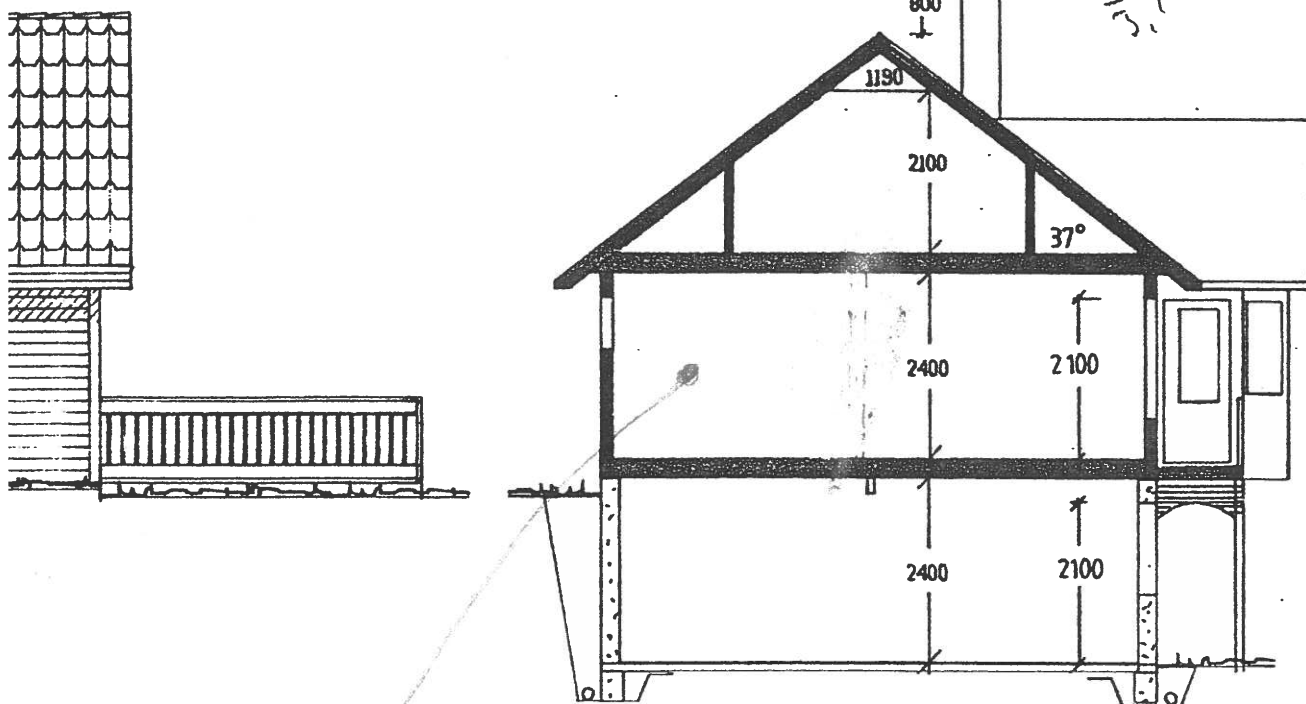

SNITT A-A

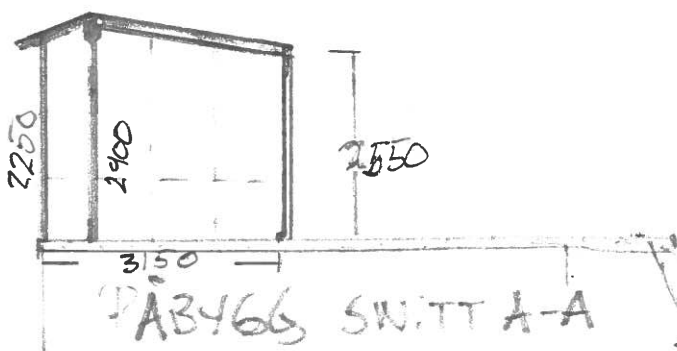

PÅBYGG SNITT A-A

eksisterende
terrasse / GARASJETAK

Rev. 11/8-88

KARMØY KOMMUNE		
22.11.1988		
SAKSB.	PROSJ.	ARNV.


AL: 3 BA	Byggherre: LARS EVEN LARSEN		DATO 09.12.81
3 BA	Leverandør: GARVIK BYGGSENTER A.S.		REV. 11.06.86
	TYPE SPESIAL	FASADER/SNITT	REV.
36 BA			SKALA 1:100
124.8m²			TEGNINGS NR.
			PROSJ.NR. 056V



VestlandsHus a.s. Brattvåg

TEGNINGEN PÅ HVERKEN HELT ELLER DELVIS KOPIERES ELLER BENYTTES VED UTFØRELSE AV ARBEIDER SOM VESTLANDSHUS IKKE MEDVIRKER I

E-2

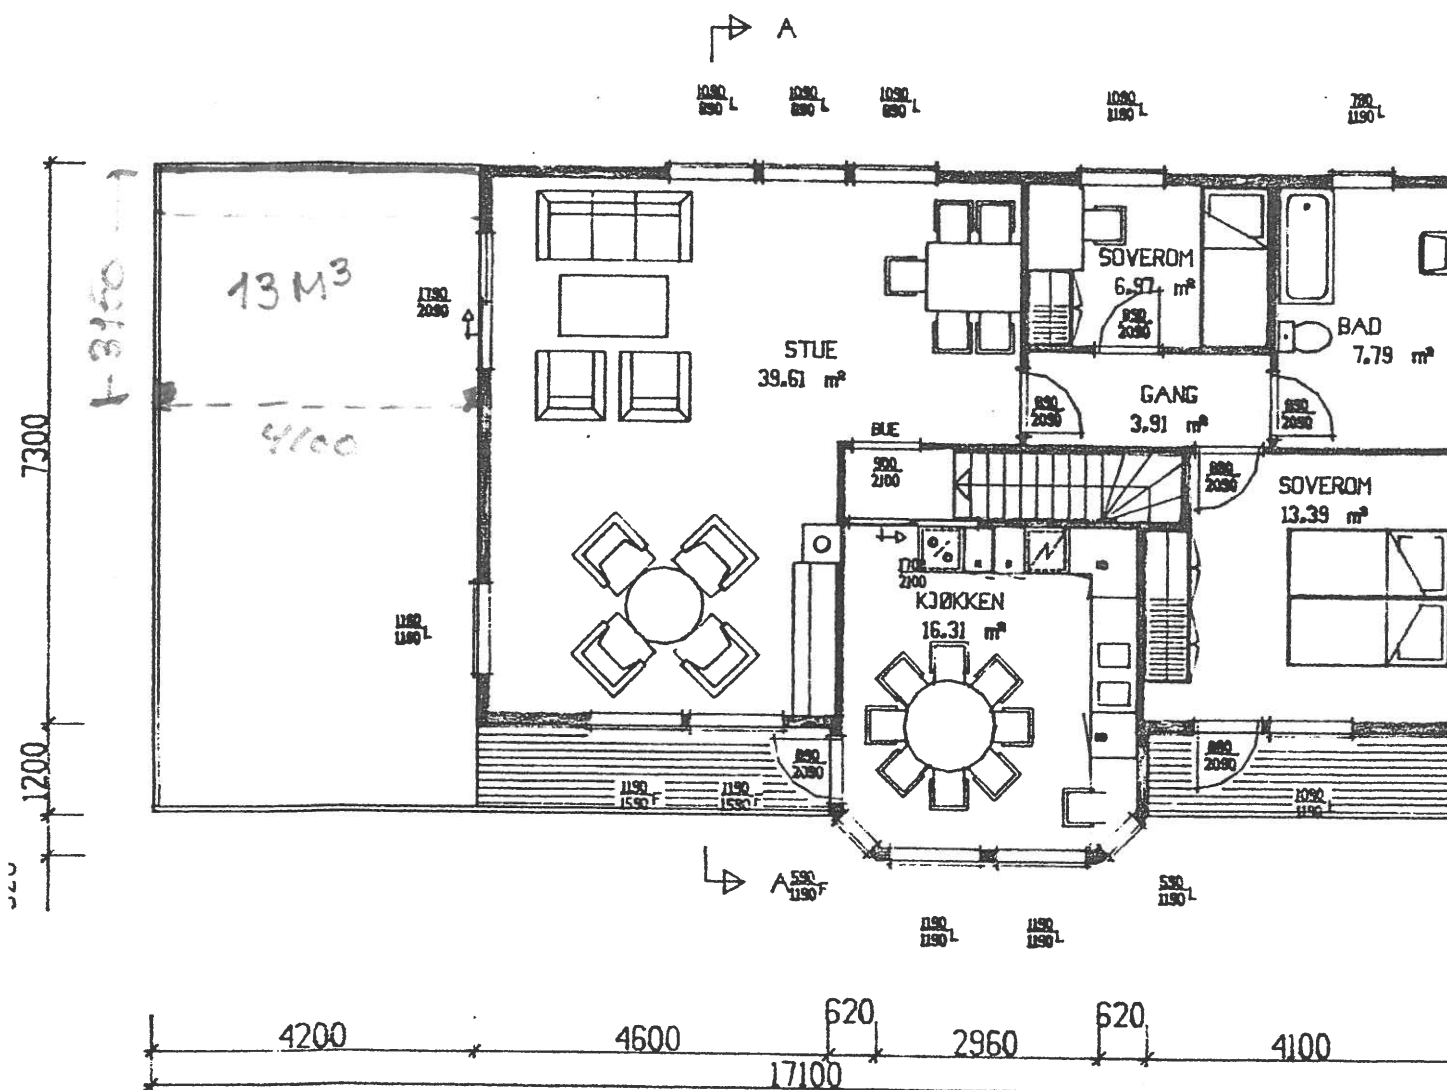

HOVEDPLAN

KARMØY KOMMUNE


22. AUG 1988

SAKSØ.

PROSJ.

ARKIV

A

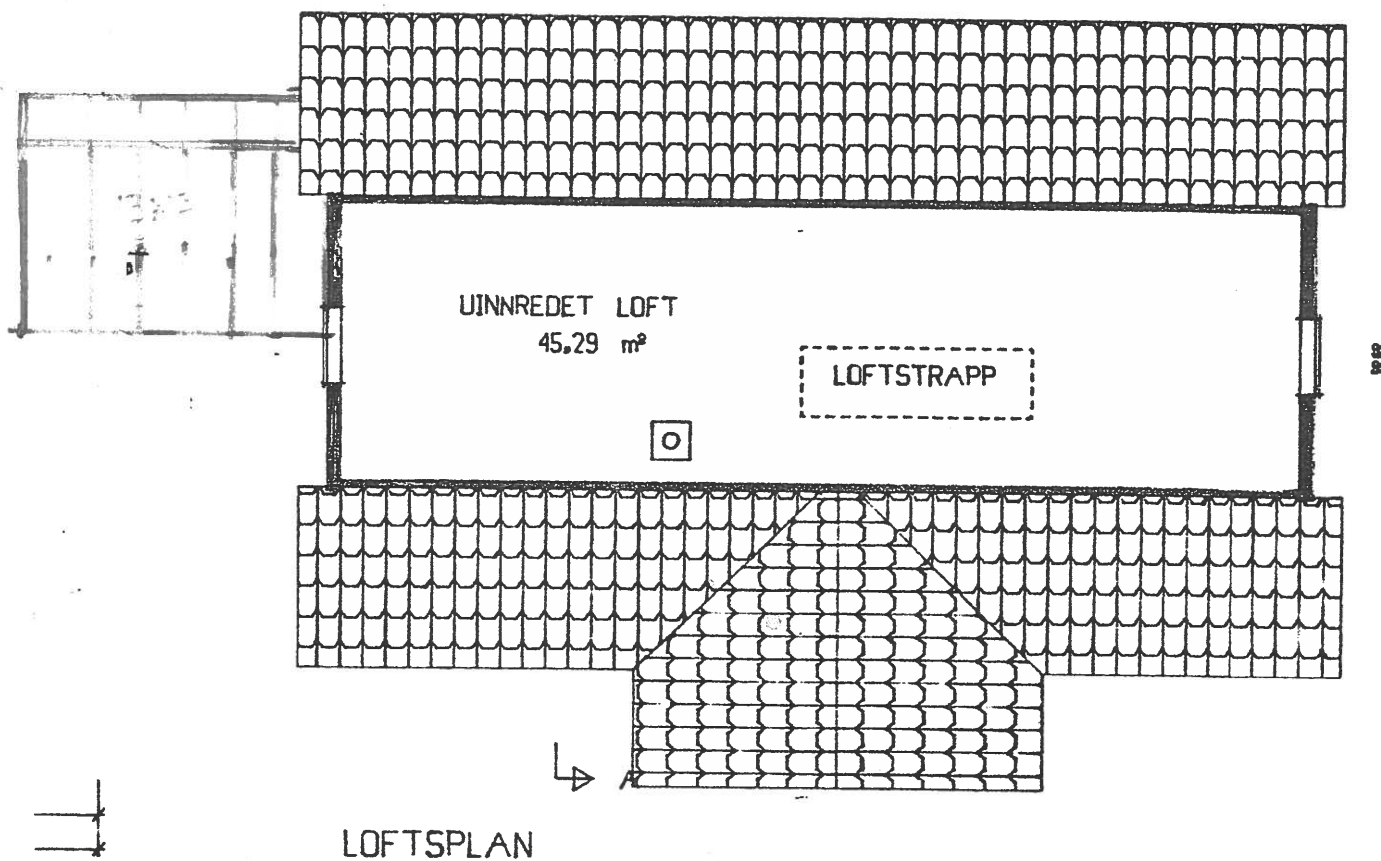AREAL:
= 93 BA

= 43 BA

= 136 BA

124.8m²

Byggherre: LARS EVEN LARSEN

Leverandør: GARVIK BYGGSENTER A.S.

TYPE SPESIAL

PLANER

Rev. 11/8-

DATO 09.12.

REV. 11.06.

REV. 1

SKALA 1:100

TEGNINGS NR.

PROSJ.NR.

056V



VestlandsHus a.s. Brattvåg

TEGNINGEN MÅ HVERKEN HELT ELLER DELVIS KOPIERES ELLER BENYTTES VED UTFØRELSE AV ARBEIDER SOM VESTLANDSHUS IKKE MEDVIR