


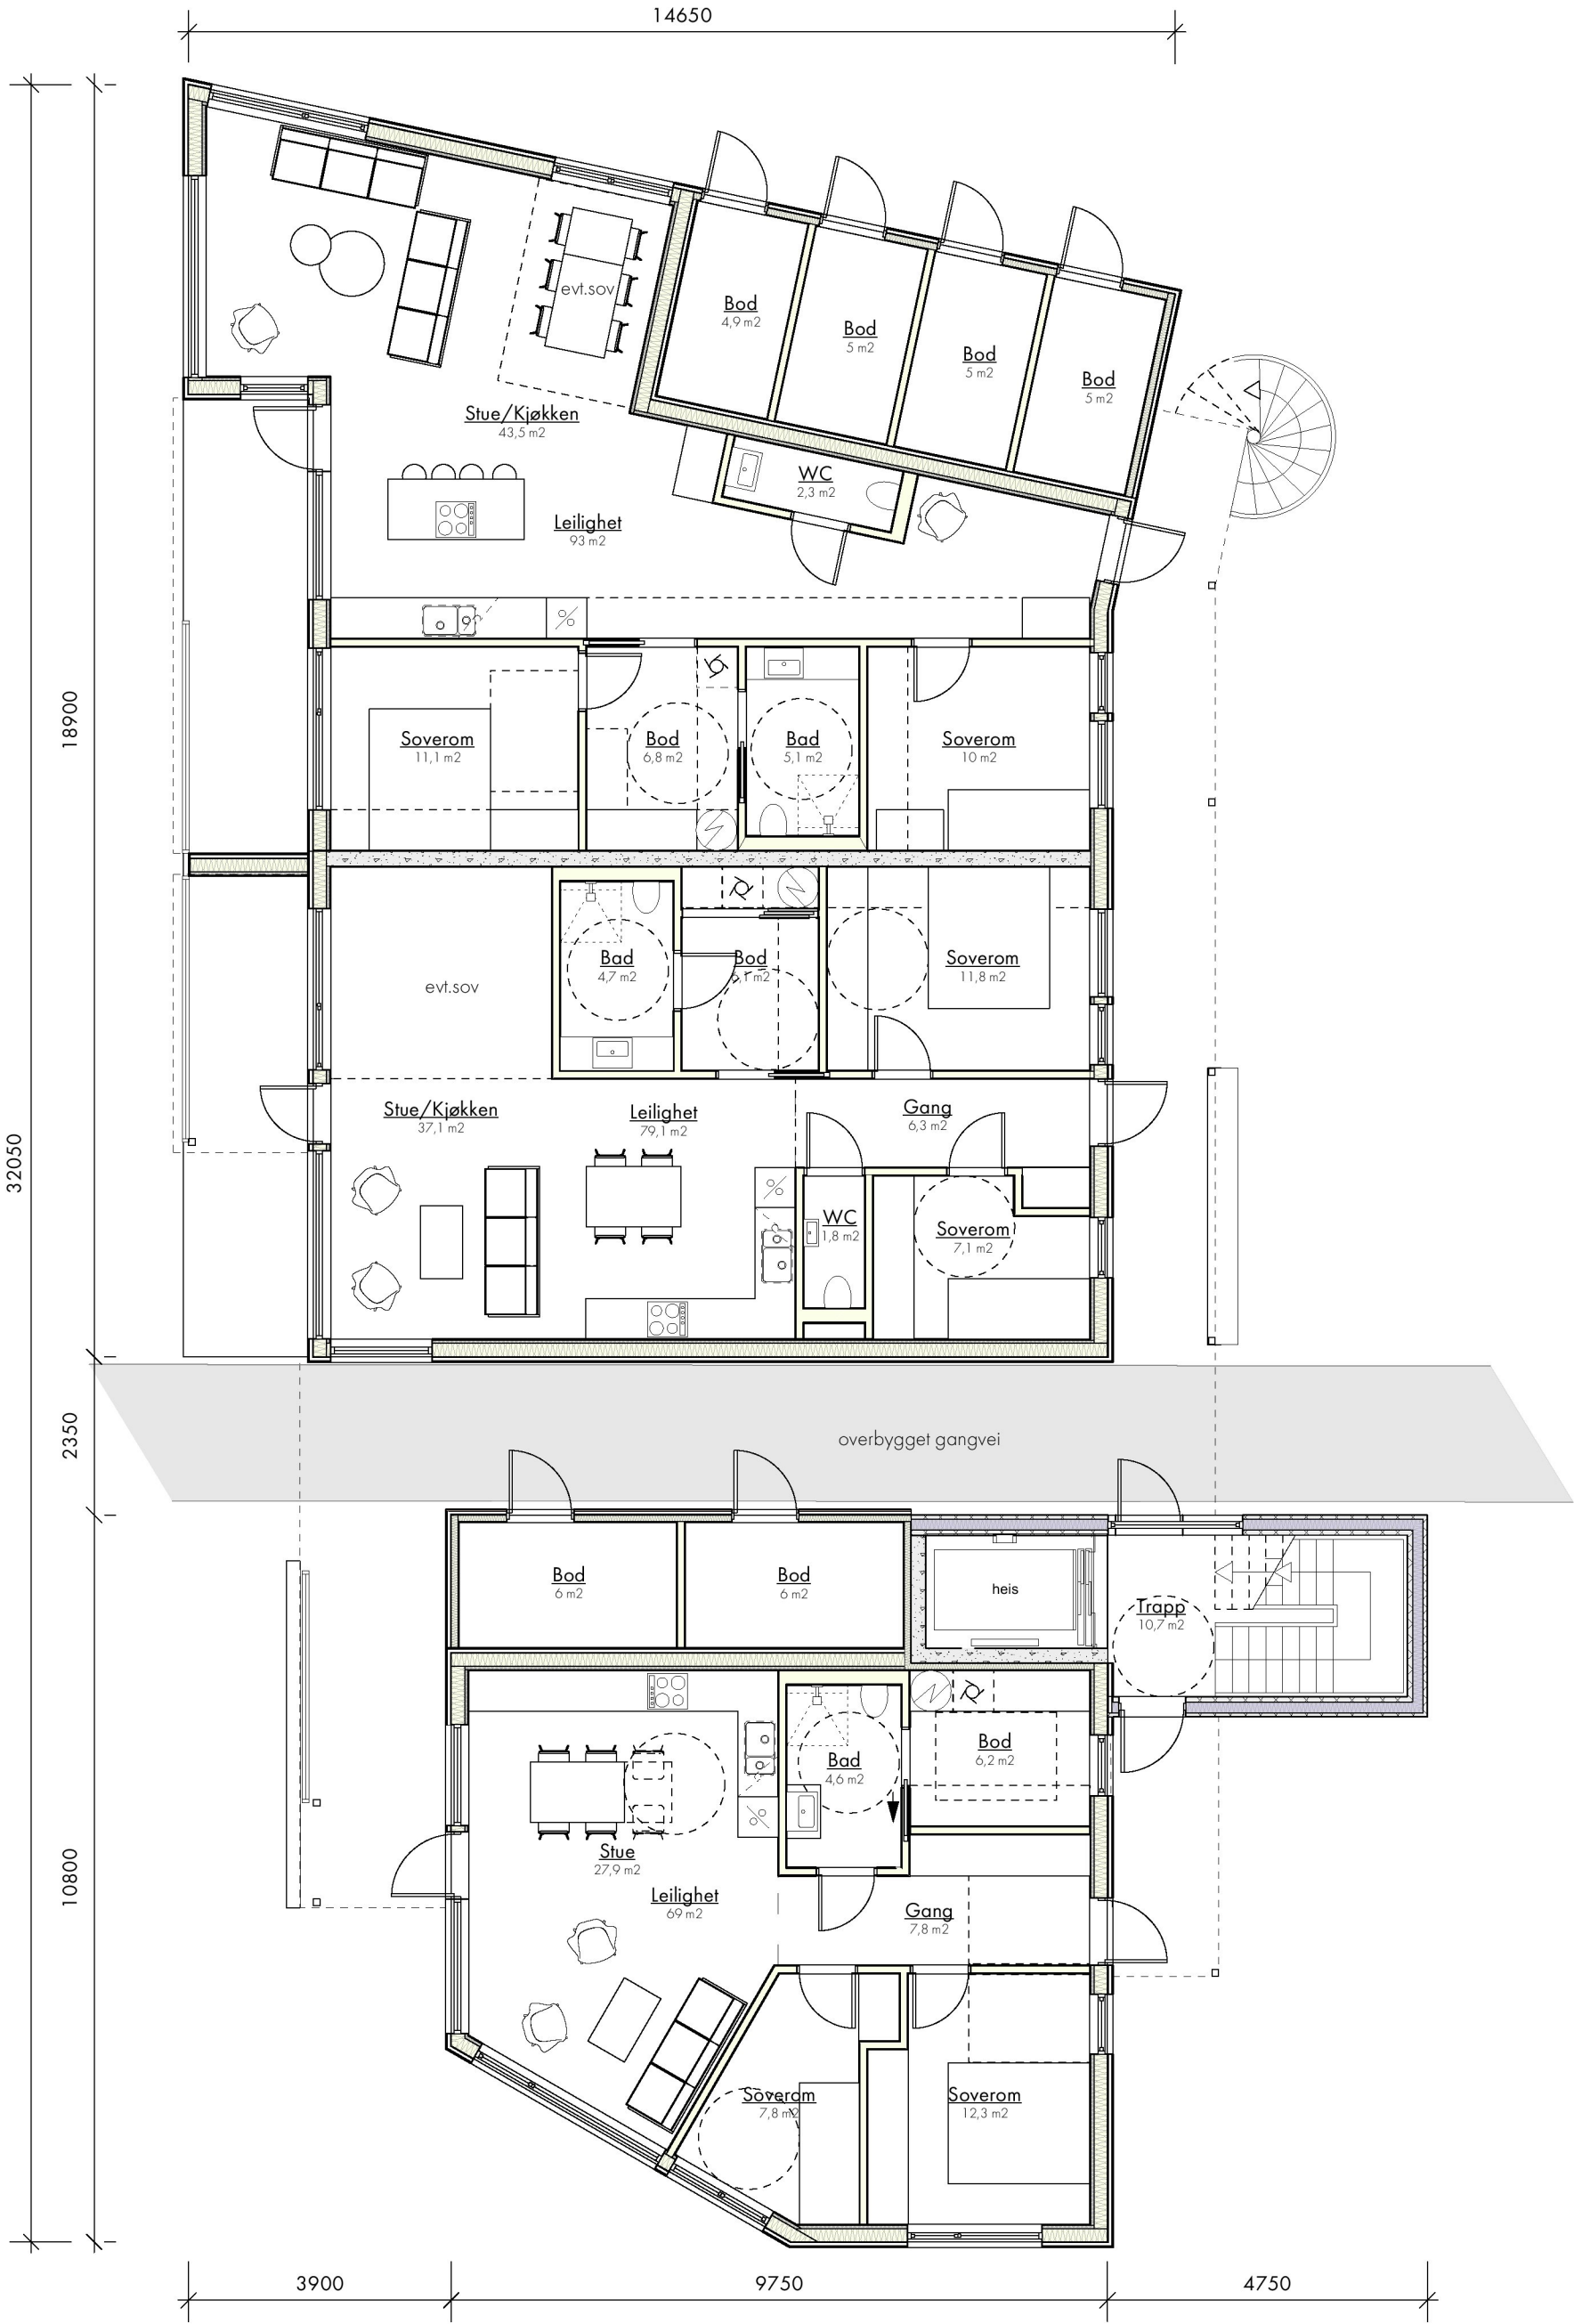

|          |                                  |       |   |                |                  |                    |     |      |                    |      |         |
|----------|----------------------------------|-------|---|----------------|------------------|--------------------|-----|------|--------------------|------|---------|
| 221-0428 | Prosjekt<br>Etasjeflan P1<br>001 | 1:100 | Steinarsjøen Panorama<br>Leiligheter, Vea<br>gnr 2 bnr 427                                                   | Byggh. kont.   | FDV              |                    |     |      |                    |      |         |
|          |                                  |       |   | ansvar. kont.  | Eli Hovland      | arbeidstegning     |     |      |                    |      |         |
|          |                                  |       |   | drøftes. kont. | Oddny J. Baustad | kontraktstegning   |     |      |                    |      |         |
|          |                                  |       | <br>Vinkel – Arkitekter | teg.           | 21.02.22         | anbudstegning      |     |      |                    |      |         |
|          |                                  |       |   |                |                  | anmeldelsestegning |     |      |                    |      |         |
|          |                                  |       |   | sakshandler    | Eli Hovland      | skisser            | Nr. | Dato | Revisjonsmerknoder | Sone | Godkjen |
|          |                                  |       |   |                |                  |                    |     |      |                    |      |         |