


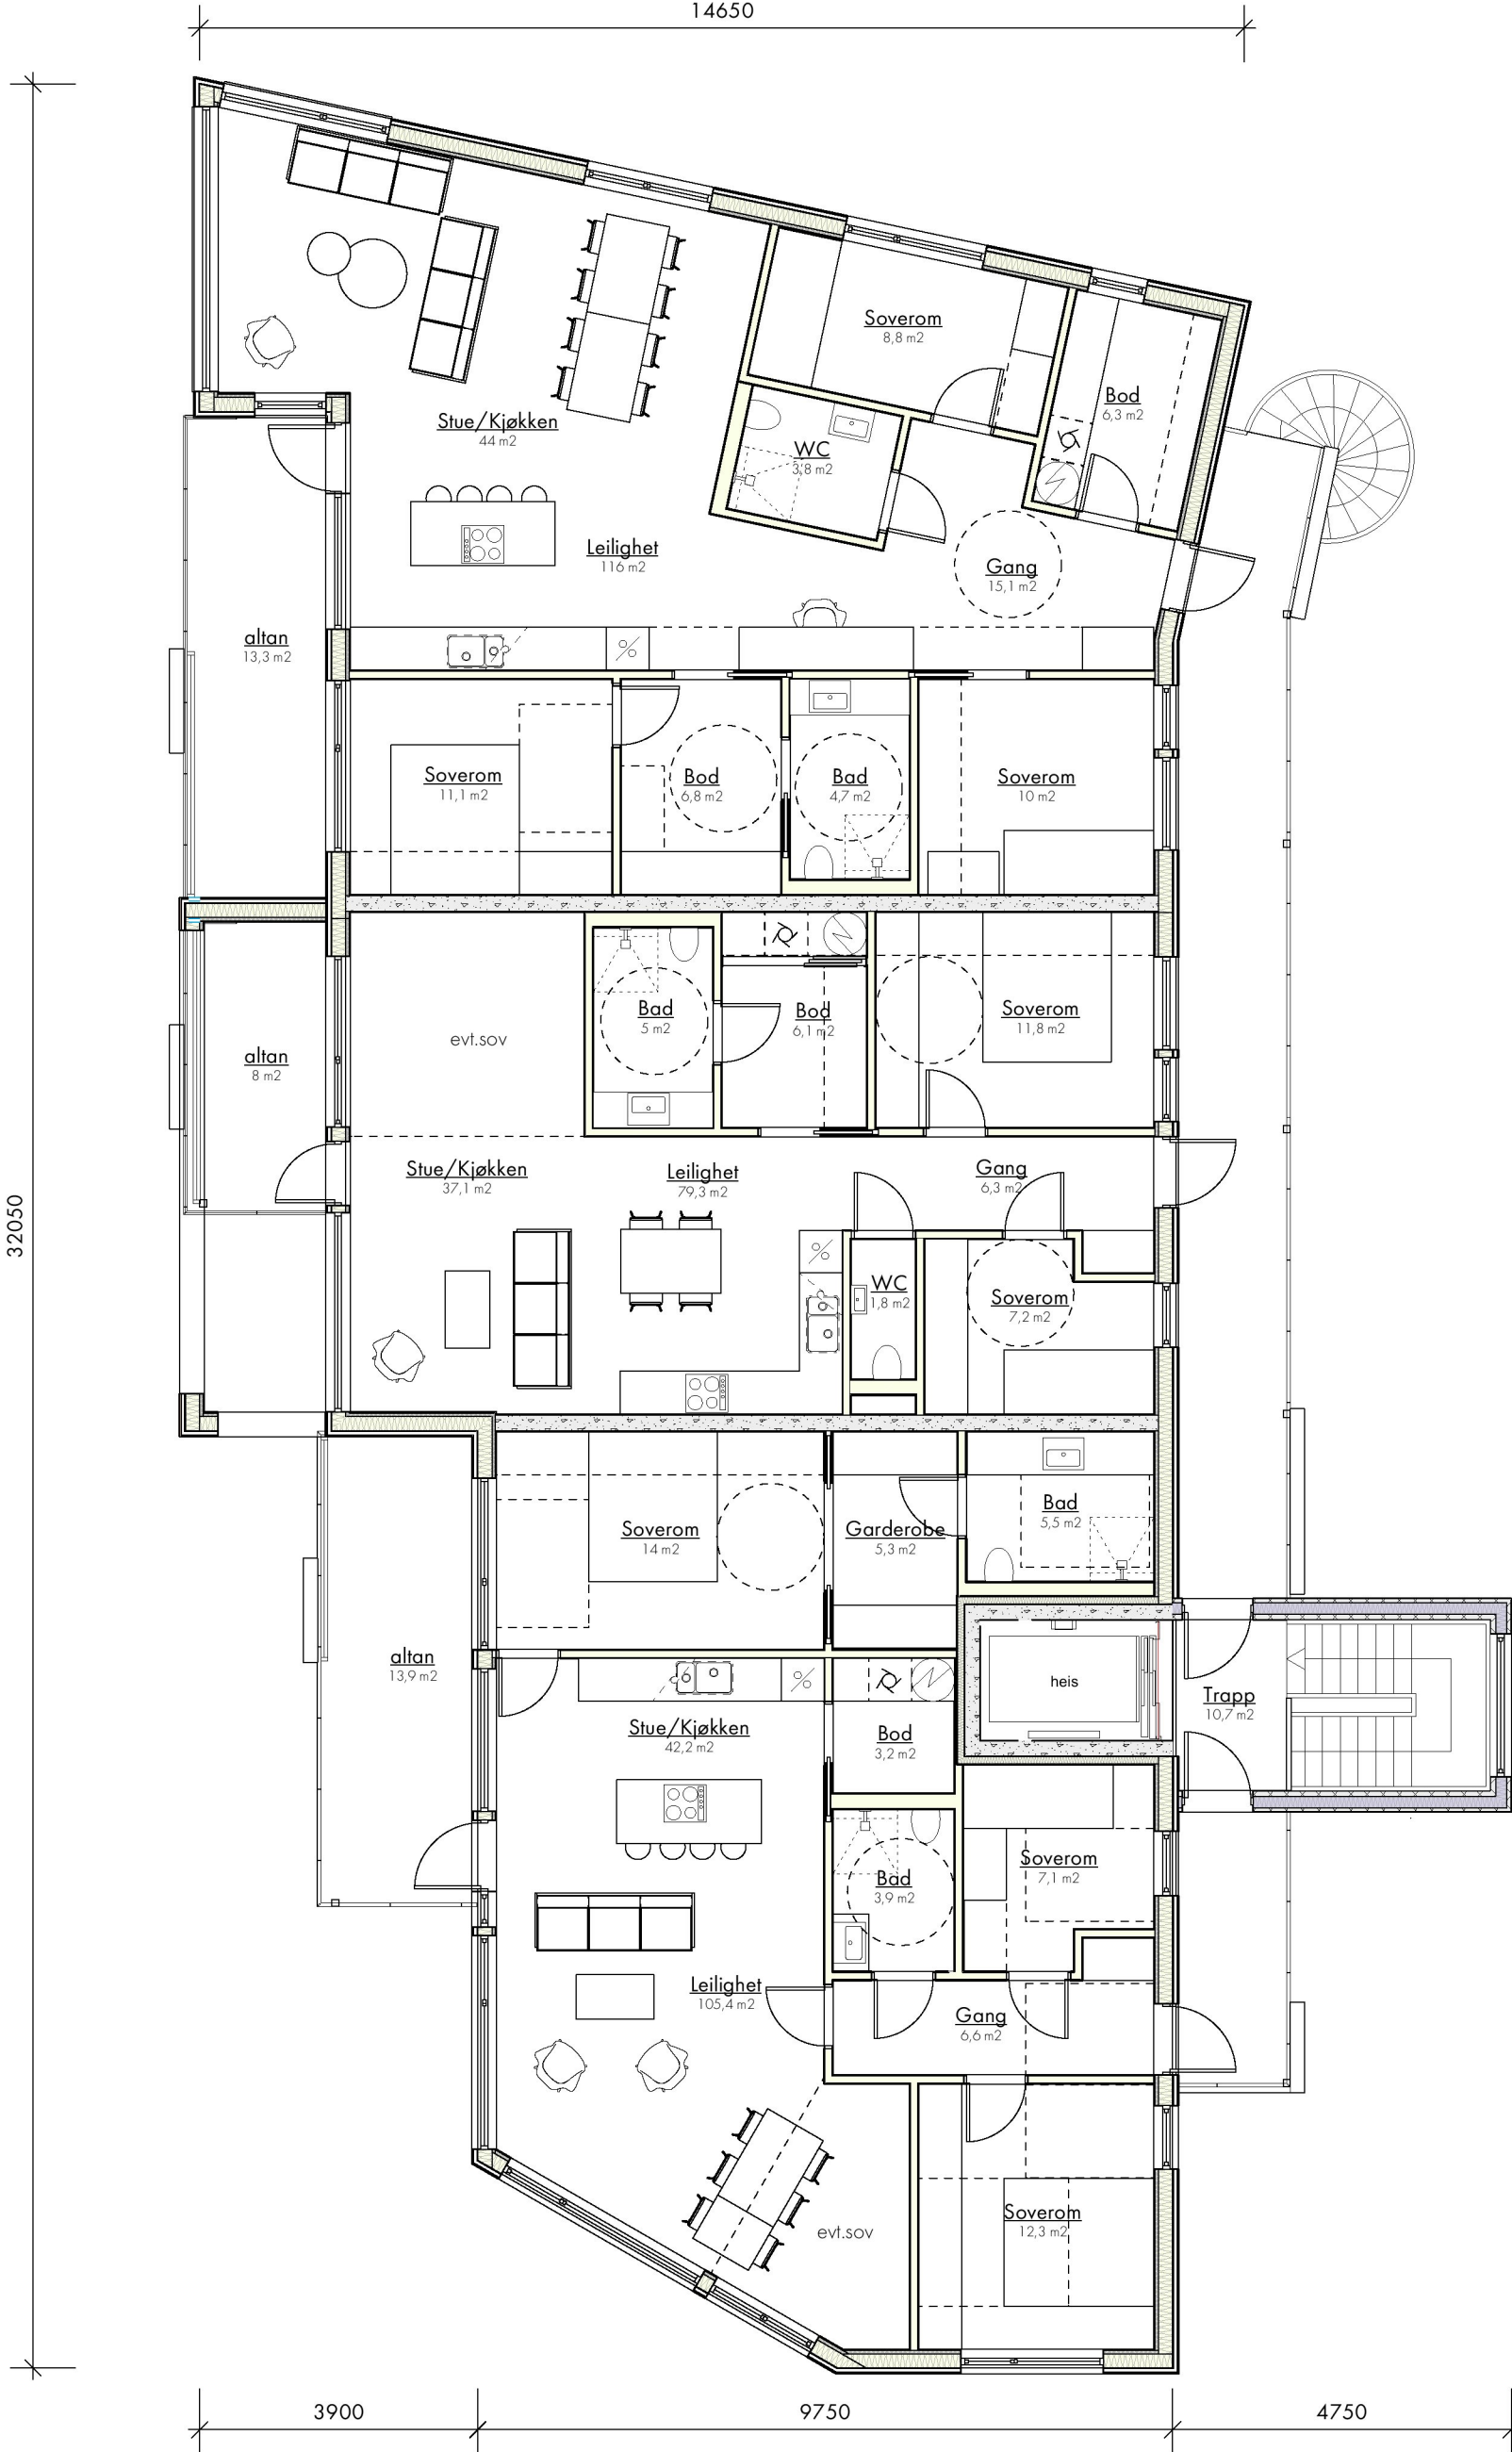

221-0428	Prosjekt Etiaseplan P3 003	Vestingsveien 003	1:100	Arkitekt	Steinarsjøen Panorama		Byggh. kont.	FDV									
					Leiligheter, Vea		ansvar. kont.	Eli Hovland							arbeidstegning		
					gnr 2 bnr 427		diplom. kont.	Oddny J. Baustad							kontraktstegning		
							teg.								21.02.22	anbudstegning	
															anmeldelsestegning		
															skissesheddel		skisser
															Eli Hovland		
					Vinkel - Arkitekter										Nr.	Dato	Revisjonsmerknoder