



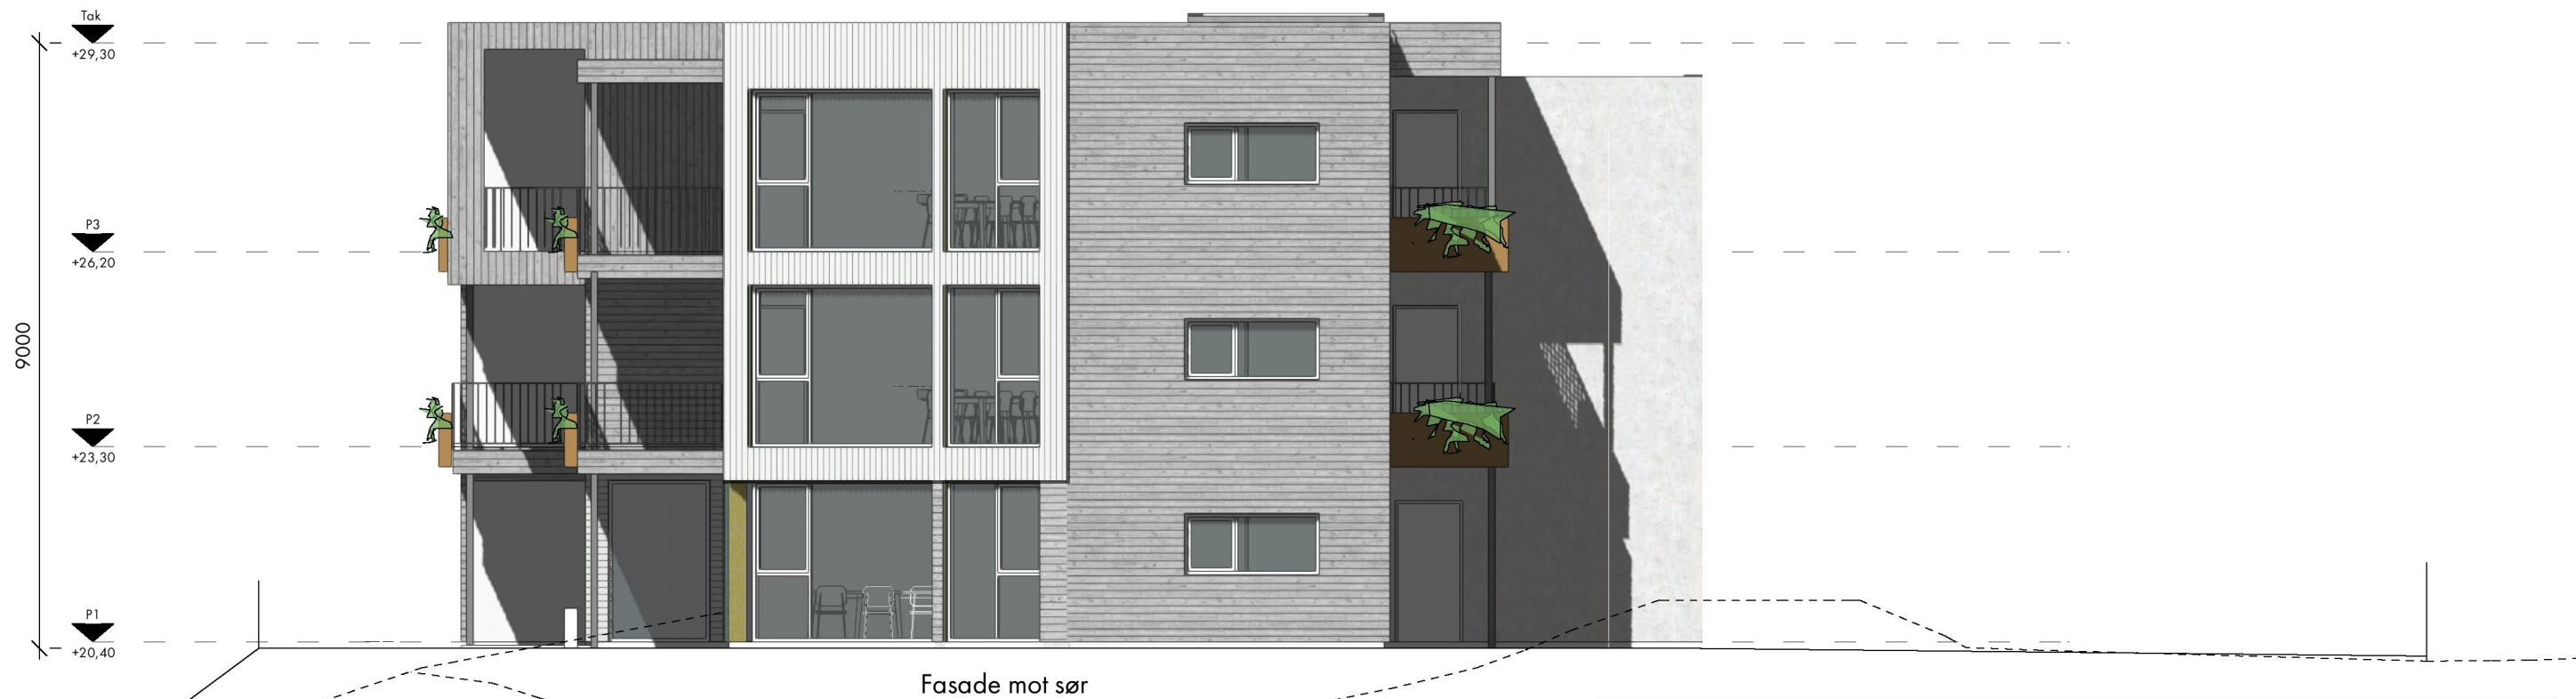

Vinkel – Arkitekter

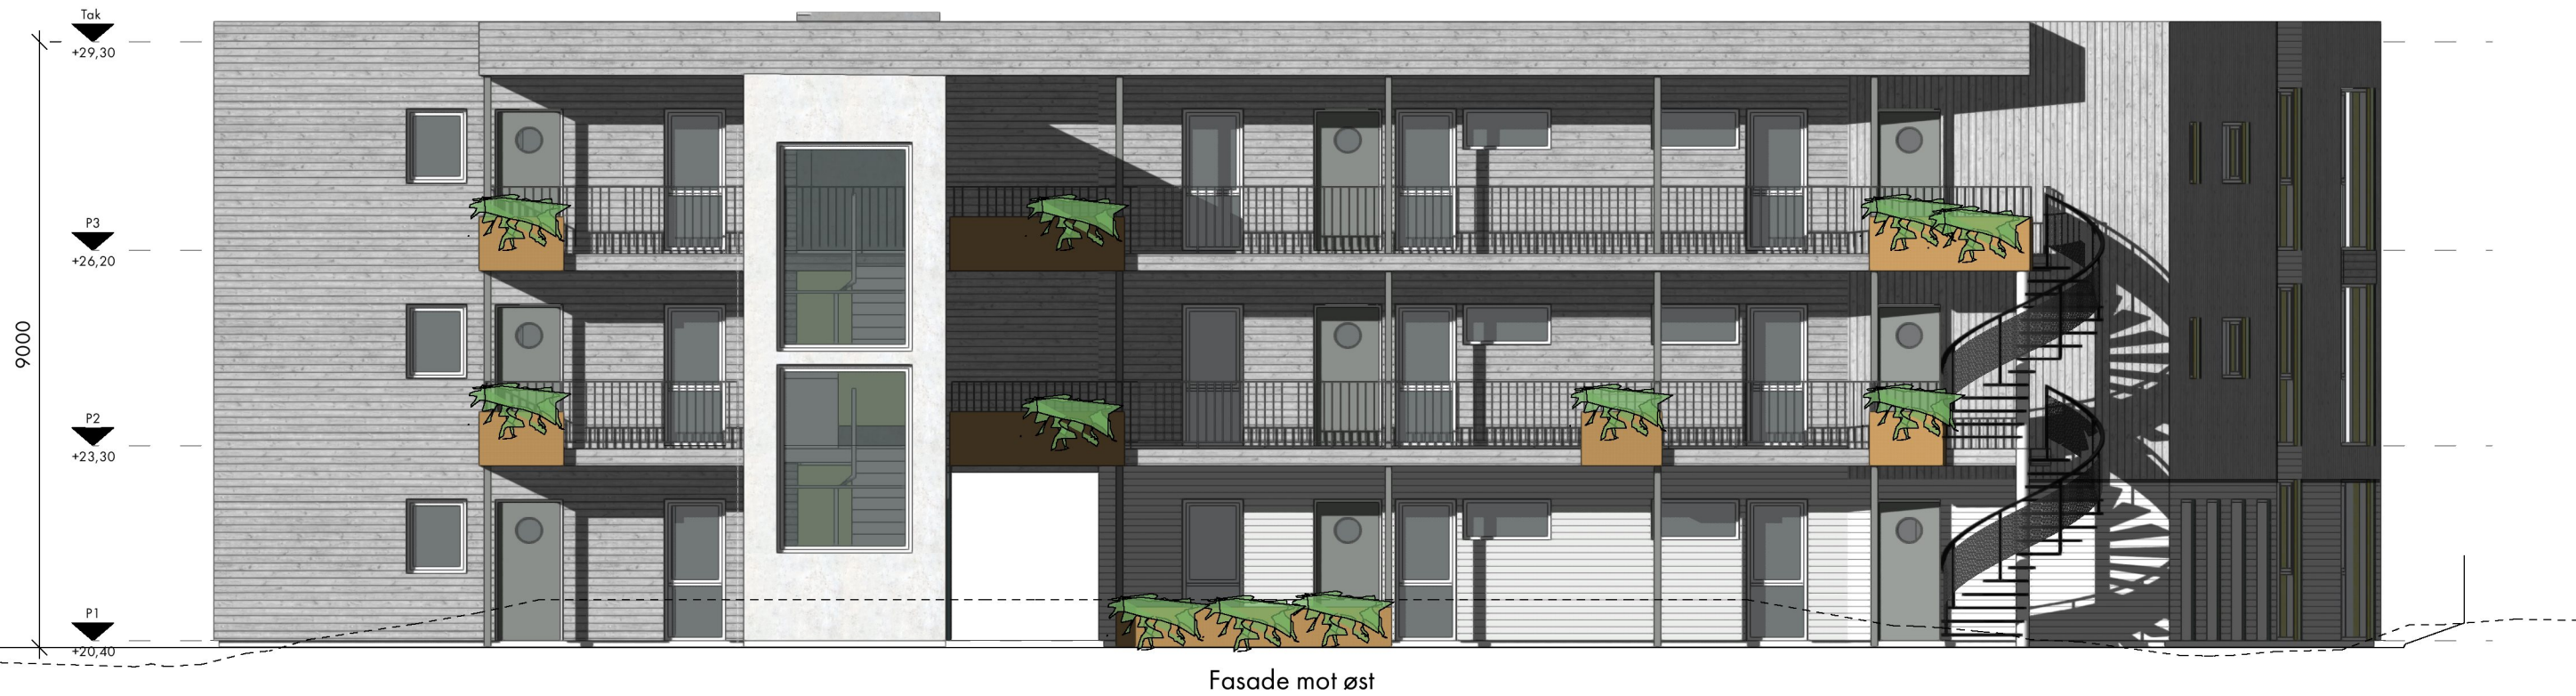

221-0428	Prosjekt Fasader II 005	Vegnummer	Målestokk 1:100	Steinarsjøen Panorama		byggh. kont.	FDV	B	07.09.22	forstærtningsmur fjernet div justeringer	eh
				Leiligheter, Vea gnr 2 bnr 427		arkitekt kont.	arbeidstegning				
						byggh. kont.	kontraktstegning				
				 Vinkel – Arkitekter		reg.	anbudstegning				
							anmeldelsestegning				
						utbedringsnotat	skisser				
		Eli Havland	Nr.	Dato	Revisjonsmerknader	Sone	Godkjent				