
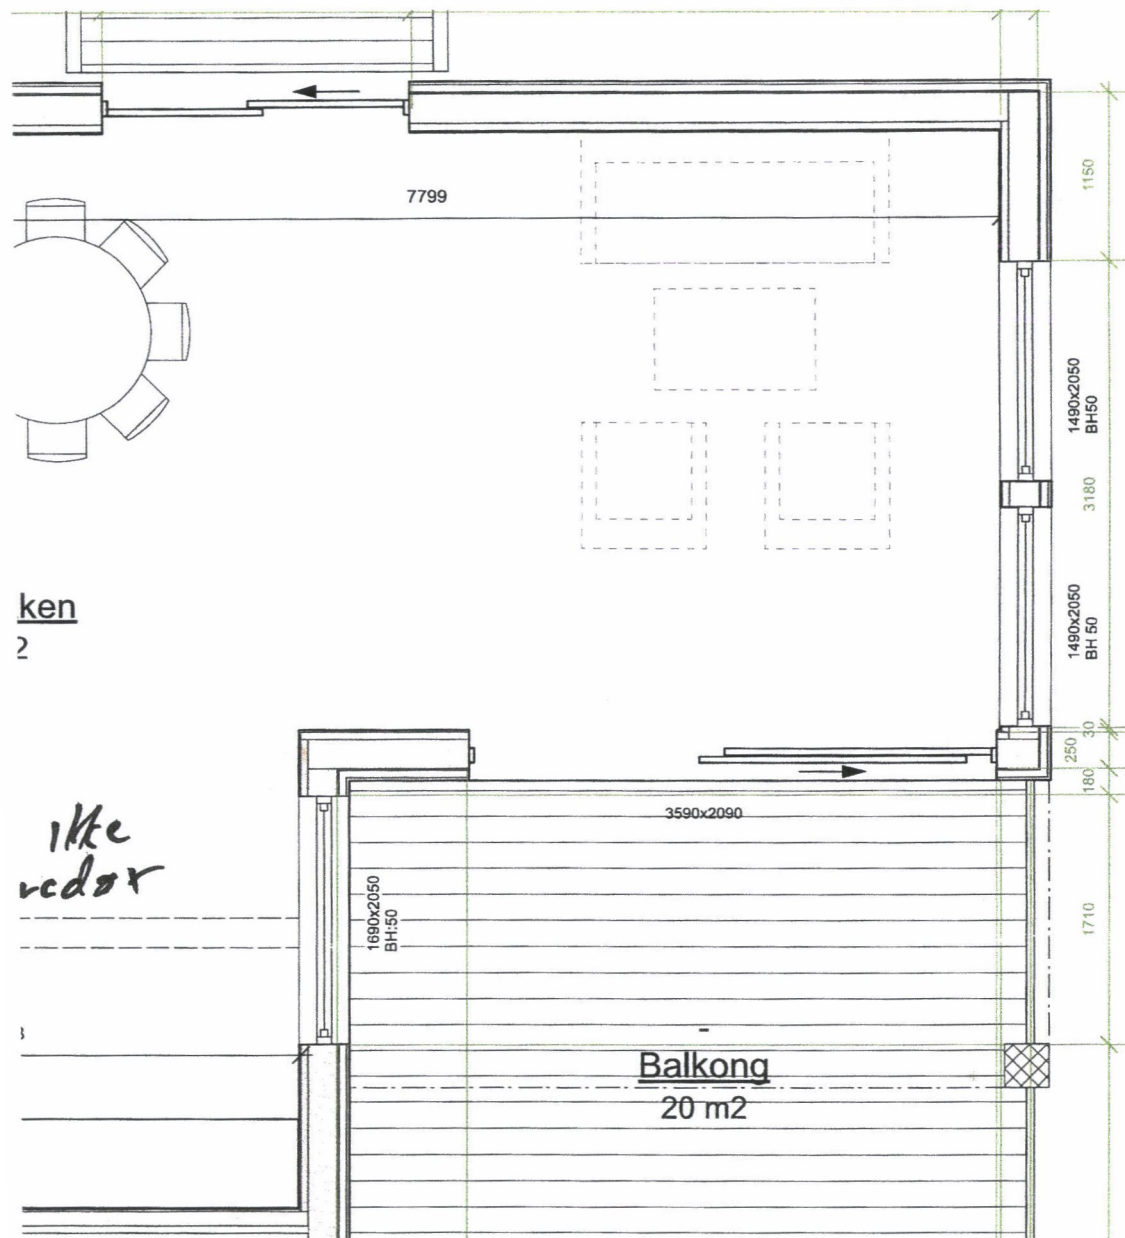


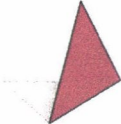

Smr. 149
Bnr. 493

REV.	TEKST	DATO	Sign.
 ARKITEKT KONTORET BREKKE HELGELAND BREKKE AS MINAL firmaport@abba.no +47 52 70 08 10 SPANNETUNET 2 BK08 SPANNE A.UTVIK AS			
TEGNET AV JOB	DATO 29.07.16	MÅLESTOKK 1:50 (A3)	TEGNINGSNR.
LEILIGHET 6		11097_196	