



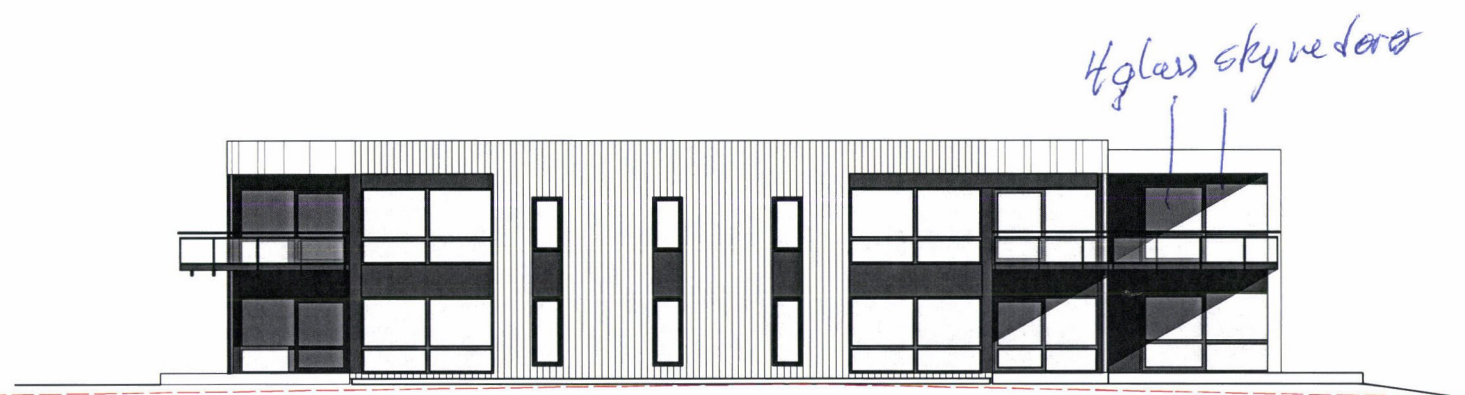


FASADE MOT SØR

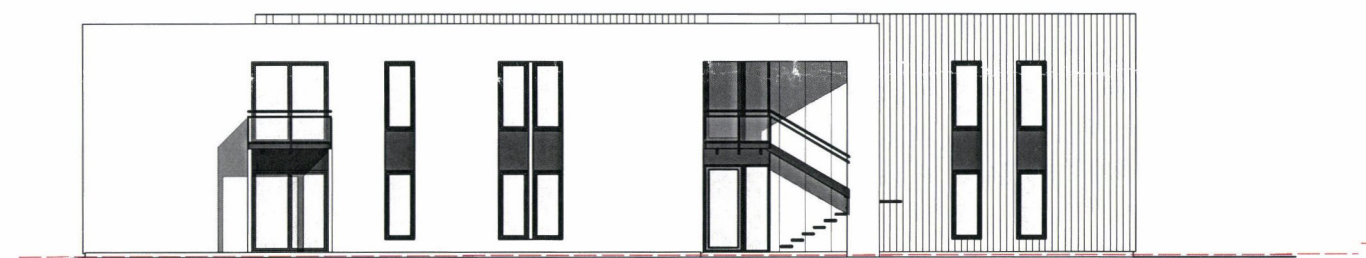

FASADE MOT ØST



FASADE MOT NORD

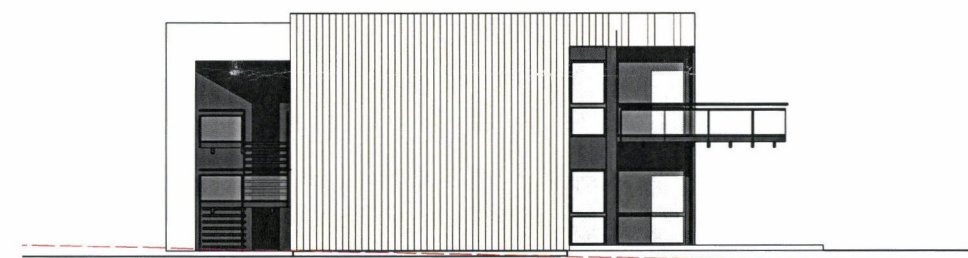

FASADE MOT VEST

A NABOVARSEL		24.09.2020	
REV.	TEKST	DATO	Sign.
 ARKITEKT KONTORET BREKKE HELGELAND BREKKE AS MNAL timmapass@arkitekt.no +47 52 70 08 10		SPANNETUNET 2 BK08 SPANNE A.UTVIK AS	
		TEGNET AV JOB	DATO 29.07.16
Fasader		MÅLSTOKK 1:200 (A3) TEGNINGSNR. 11097_151	