



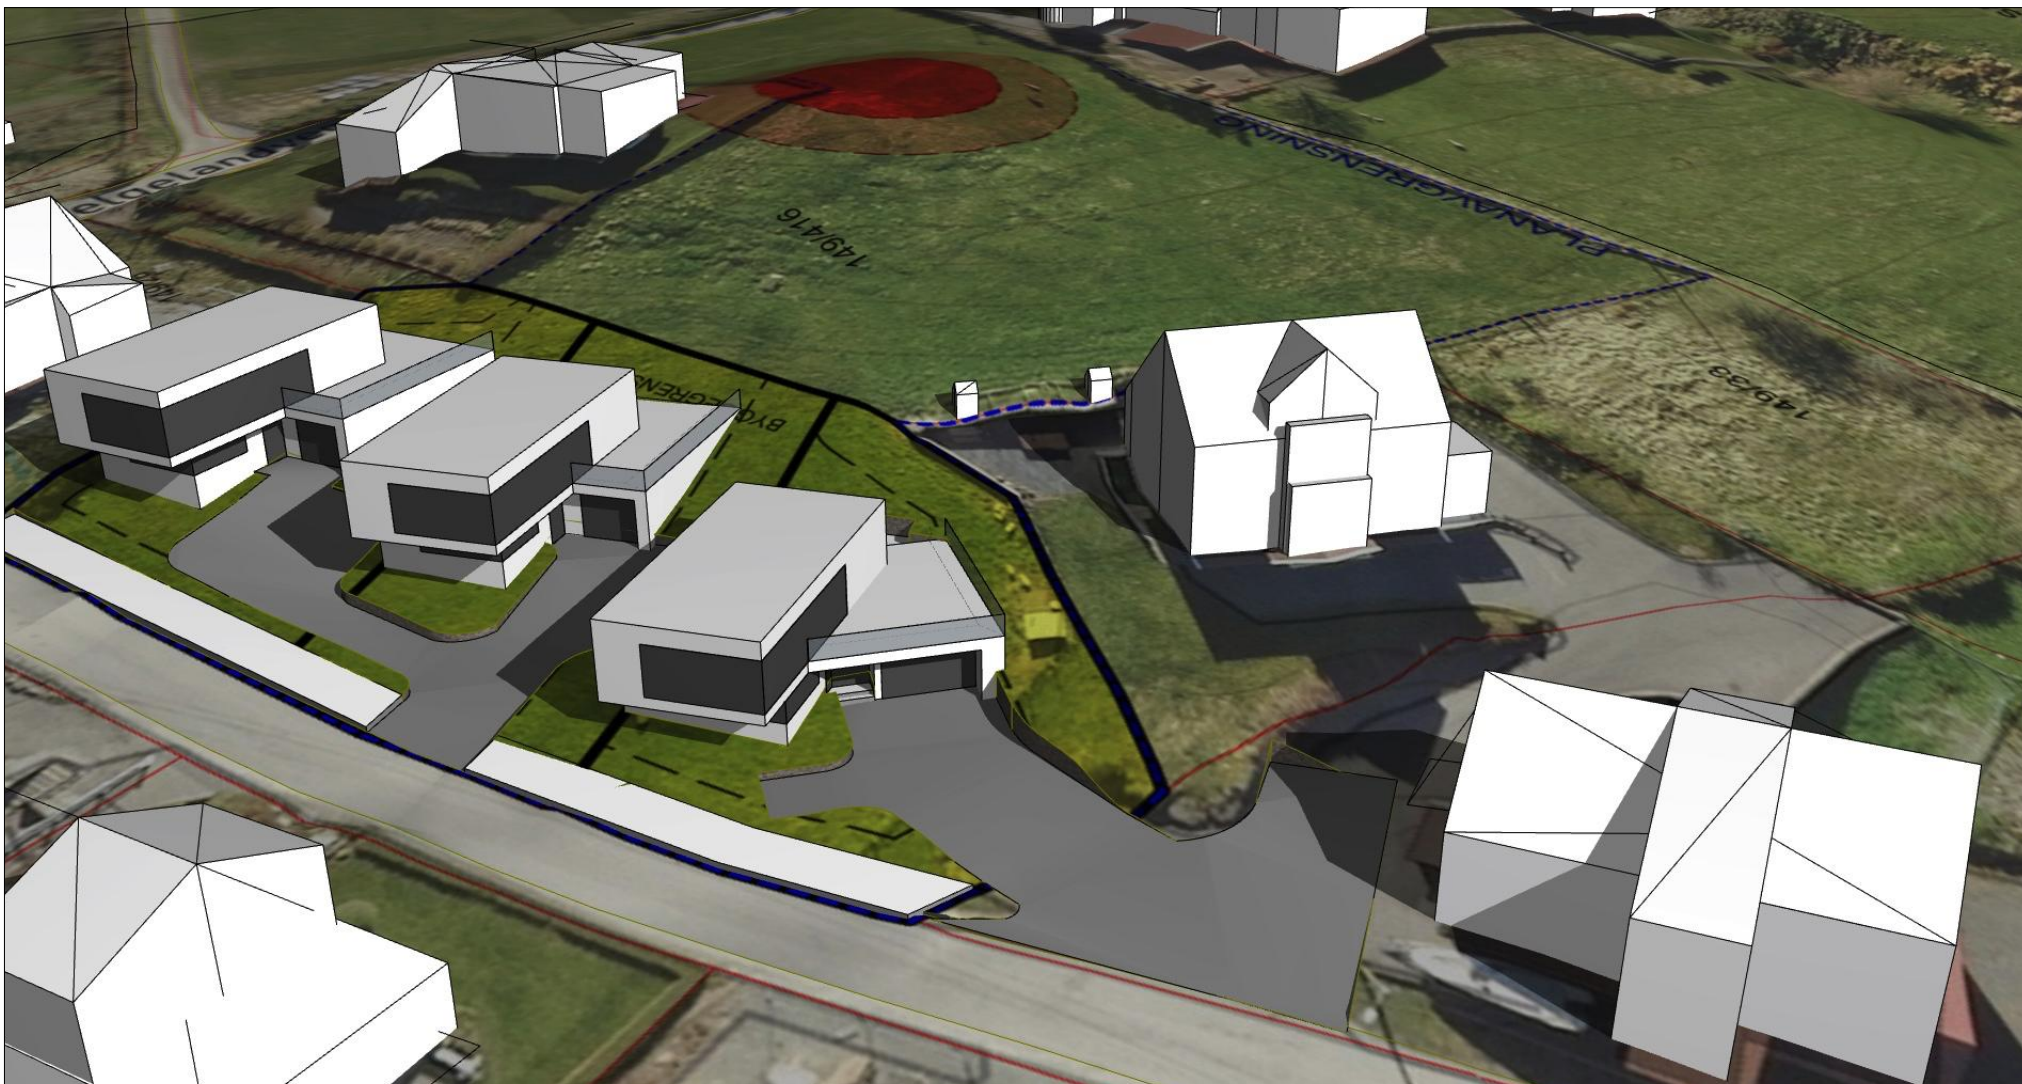

HOLON

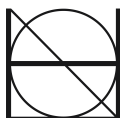

titak:

Detaljreguleringsplan for Stølsbakken

titakshaver:

John Gilbert Helgeland

tegning:

Skisseprosjekt - Illustrasjon 3

tegn. status:

Oppstartsmøte

tegner sign.:

Ø. Liseth

format:

A4

målestokk:

internkontroll:

PSNR

dato:

29.10.20

hovedprosjektnr.:

8660

prosjektansvarlig:

PSNR

Tegningsnr.

revisjon: