



EKS. HUS

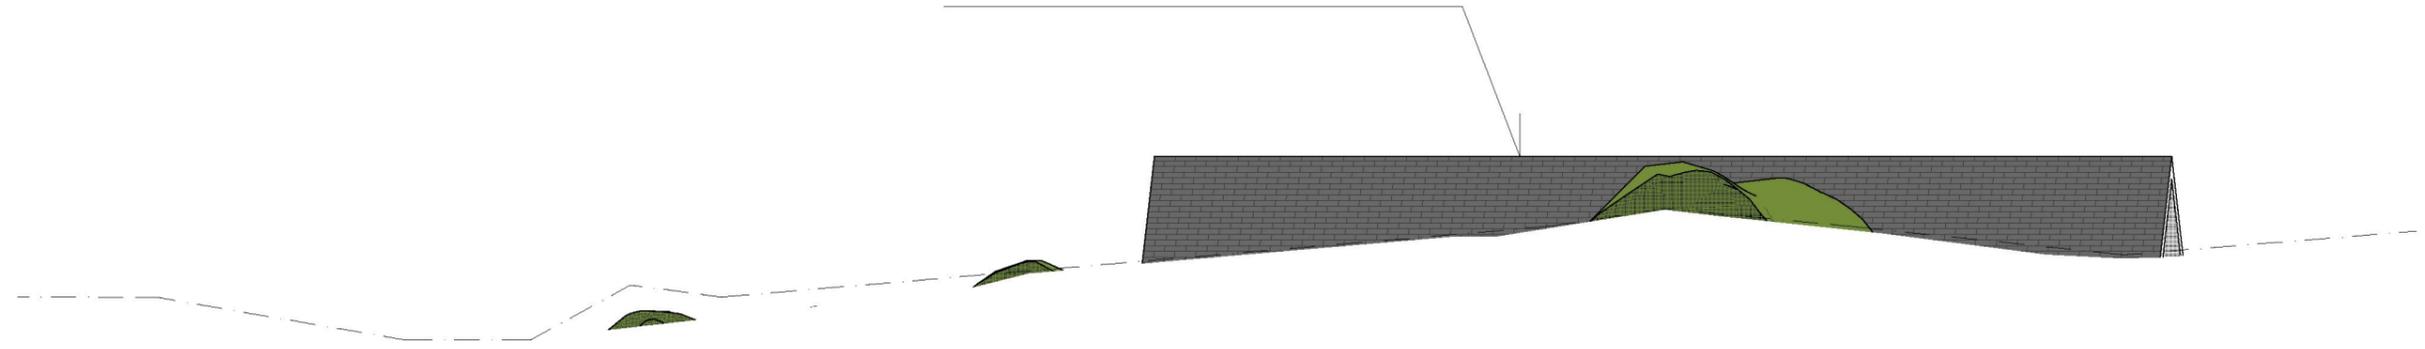

1:100 Fasade Øst

Garasje

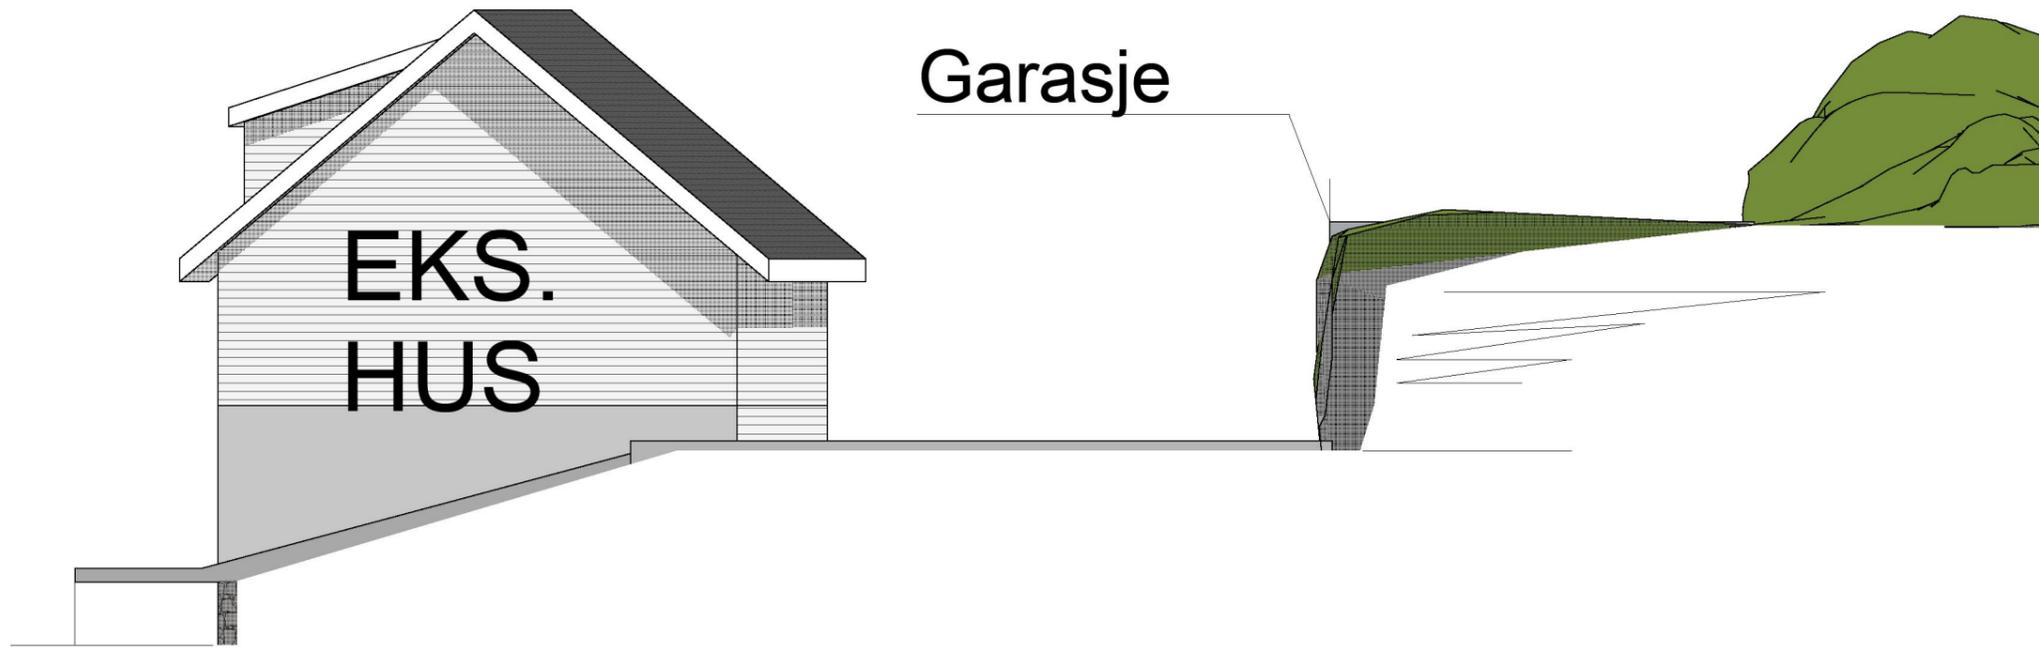

1:100 Fasade Sør

Rev. 20.10.22

Rev. 31.03.22

Rev. 10.01.22

Rev. 14.12.21

Prosjekt: Garasje med hagestue		Kontroll prosjekt:	
Sign.:		Kontroll:	
Tiltakshaver: Sverre Vedøy m/frue		Gnr./Bnr./Festnr.: 11/16+442	
Prosjekterende: North Ark As Fleslandvegen 53 A 4291 Kopervik			
© Alle rettigheter tilhører utførende for prosjektering, kopiering eller bruk av disse tegningene er forbudt uten skriftlig samtykke		Dato: 01.03.21	
Tegning: Fasade Sør og Øst		Målestokk: 1:100	
Tegningsnr.: A40-03		Rev.: .A	

Tegninger med forbehold

NB! Da det på dette tidspunkt ikke er foretatt nødvendige beregninger så kan mål og areal avvike noe

stiplet linje viser eks. terreng