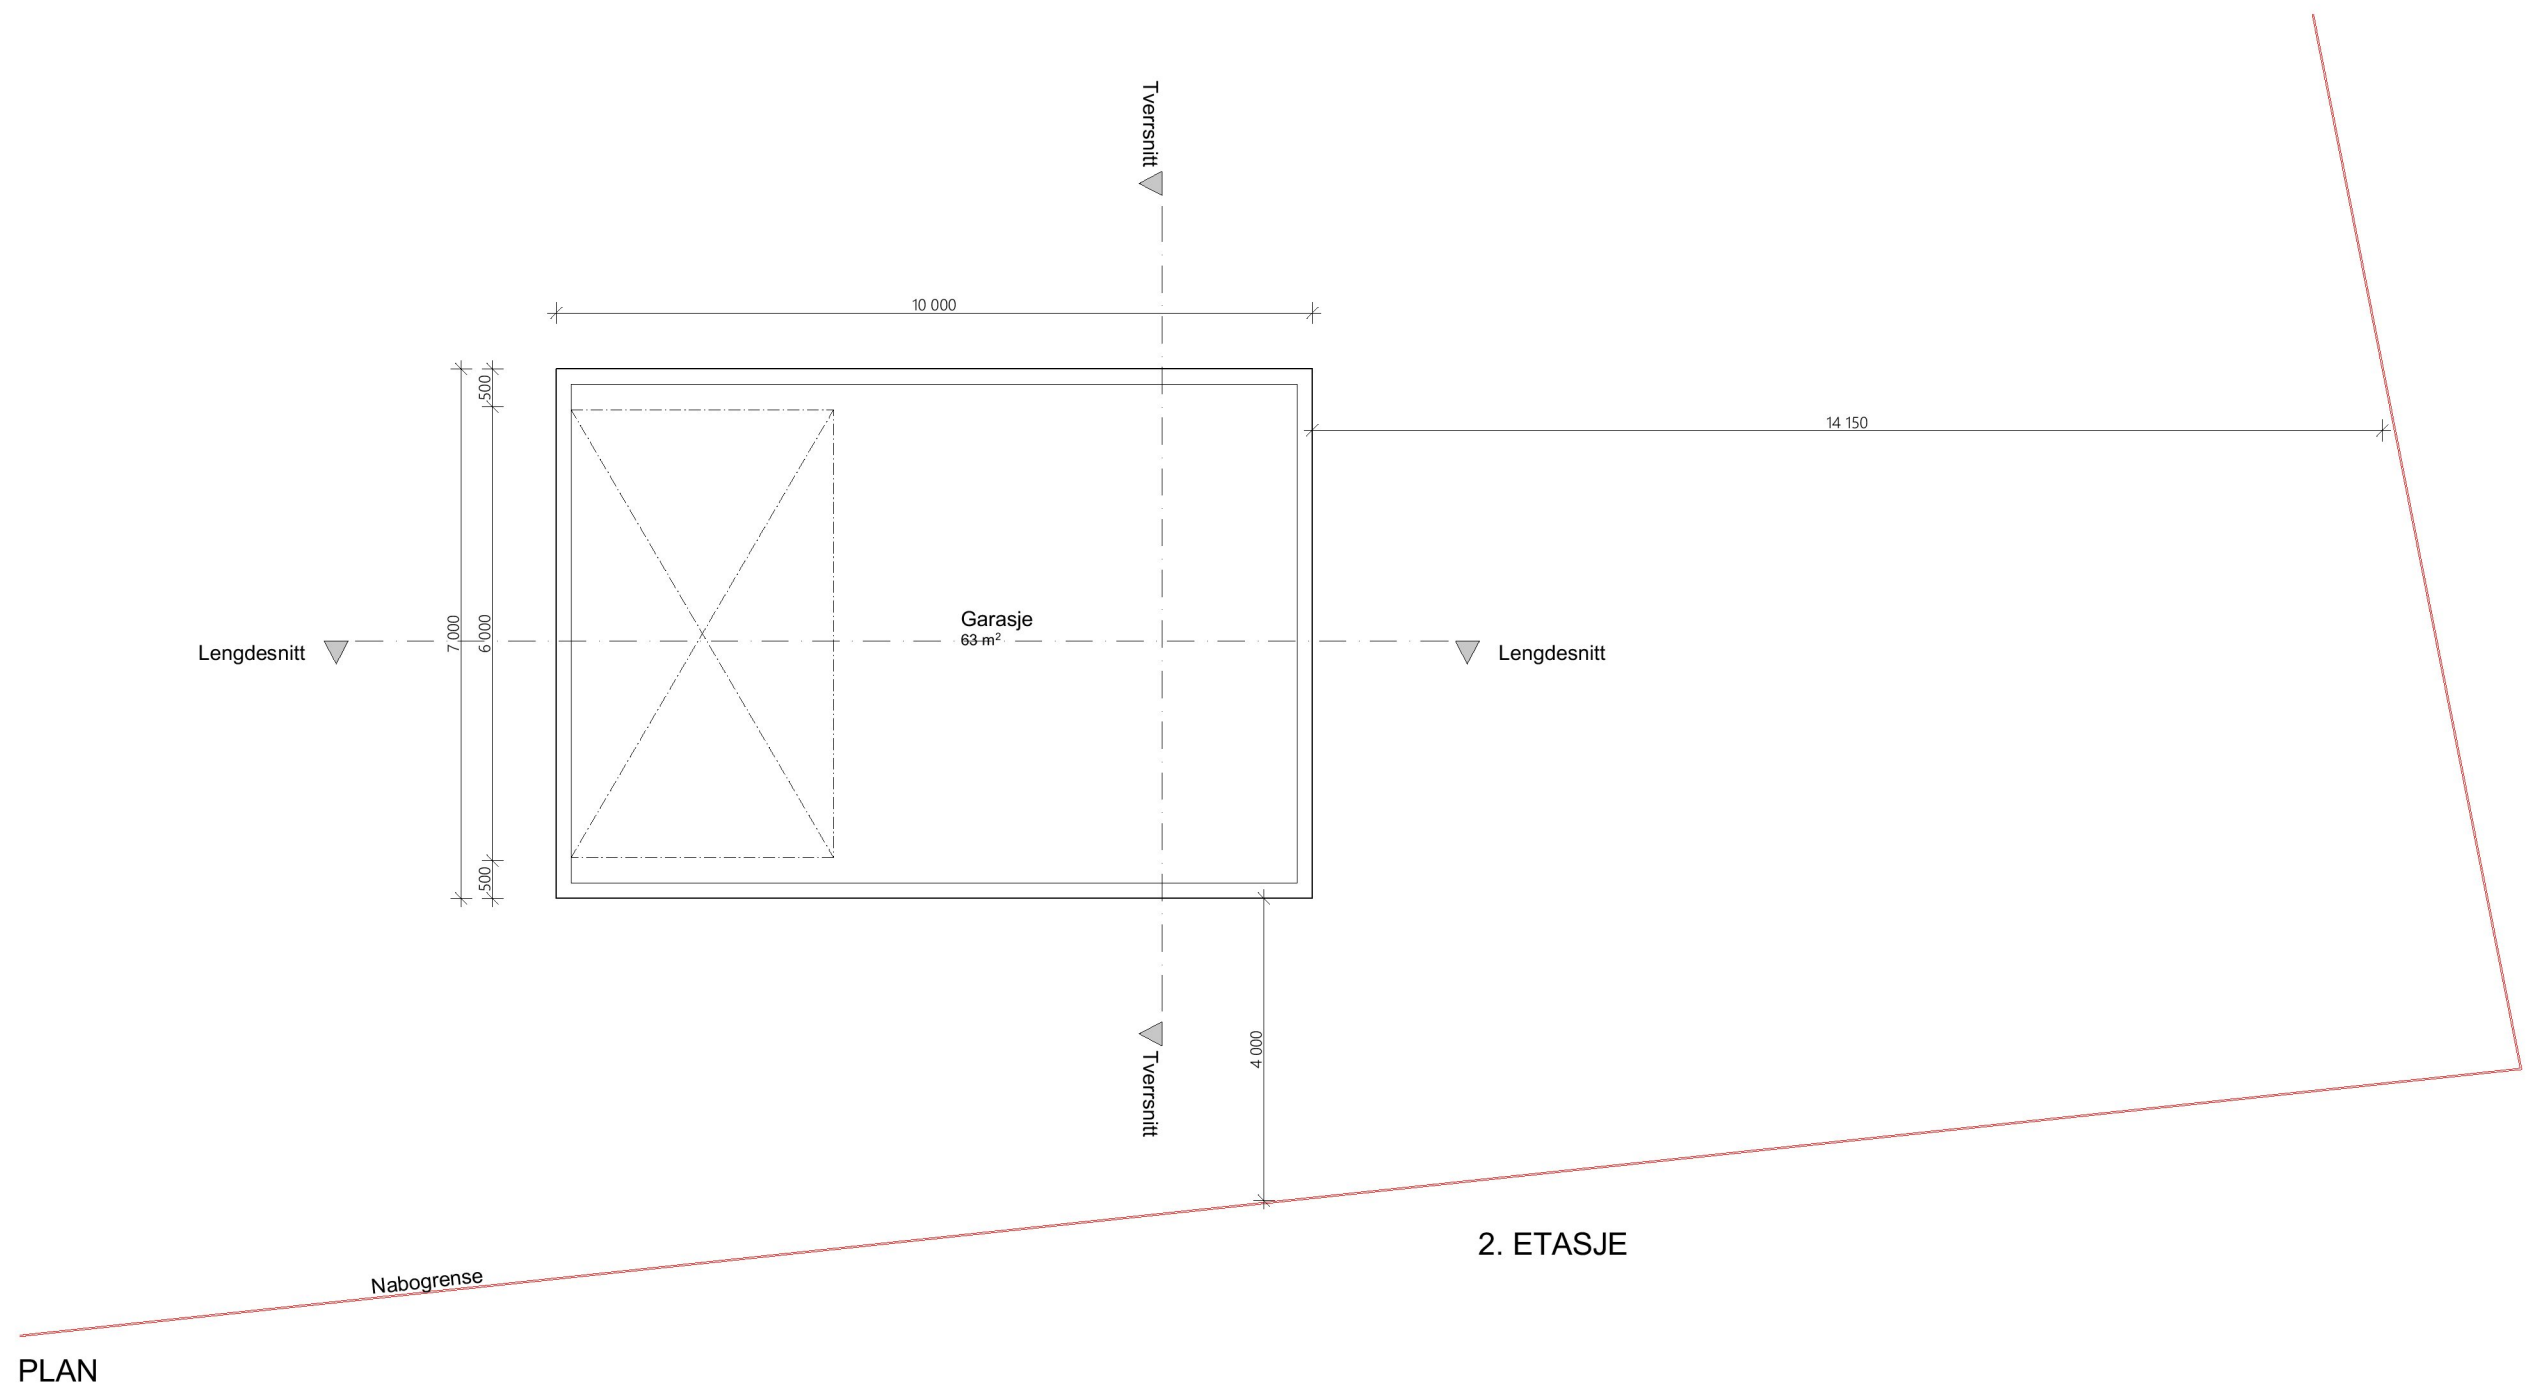


Garasje er tegnet etter tidligere innsendte tegninger

FORELØPIG TEGNING 27.09.22

A -
UA Byggemelding

Under
arbeid GCS

Kvala Arkitekter

Tiltakshaver: Mariann Gaard

Byggeplass: Adresse

Kommune: Karmøy

Gnr.: 108 Bnr.: 16

Mål: 1:100

Dato:

Tegn: GCS

Prosjekt: 1020922

Tegn.nr: 501

© Tegningen er beskyttet iht. lov om opphavsrett

Under arbeid