

Fra: Elin Therese Storesund <ets@karmoy.kommune.no>

Sendt: torsdag 29. september 2022 08:57

Til: Hein Tangen <hein@kvala.no>

Kopi: Anne Lene Samuelsen Larsen <als06@karmoy.kommune.no>; Oddmund S Røkke <oro01@karmoy.kommune.no>; Roy Magne Mikalsen <rmm@karmoy.kommune.no>

Emne: Sv: Plassering av garasje nær vannledning

Hei

Det stemmer, ledningen du ser på kartet er endel av tunnel-traseen.

Så for VA-ledninger er det ikke noe problem at det bygges en garasje.



Med vennlig hilsen

Elin Therese Storesund

Driftsingeniør sektor vann og avløp

Telefon: +47 93012691

Rådhuset, postboks 167, 4291 Kopervik | <https://www.karmoy.kommune.no>



Fra: Hein Tangen <hein@kvala.no>

Sendt: torsdag 29. september 2022 07.50

Til: Elin Therese Storesund <ets@karmoy.kommune.no>

Emne: Plassering av garasje nær vannledning

Hei,

Vi bistår en kunde i å få søkt om tillatelse til en garasje i Fosnavegen 166.

Ved plassering av garasjen på kart ser vi at det er en vannledning der garasjen ønskes plassert.

Traséen til ledningen følger Karmøytunnel, og vi antar at plassering av garasjen da ikke er et problem.

Kunne vi fått en bekreftelse på dette?

Med vennlig hilsen,

Hein Tangen

Ingeniør - fagansvarlig byggesak

M: +47 907 99 104

Kvala Arkitekter

S: +47 52 84 23 23 | kvala.no

A: Vestheimvegen 49, 4250 Kopervik





Karmøy kommune

Situasjonskart


Eiendom: 108/16
Adresse: Fosnavegen 166
Dato: 23.09.2022
Målestokk: 1:500

REV xx.xx.22



UTM-32

■ Eiendomsgr. nøyaktig <= 10 cm	■ Eiendomsgr. mindre nøyaktig >200<=500 cm	■ Eiendomsgr. omtvistet	■ Hjelpelinje vannkant
■ Eiendomsgr. middels nøyaktig >10<=30 cm	■ Eiendomsgr. lite nøyaktig >=500 cm	■ Hjelpelinje veikant	■ Hjelpelinje fiktiv
■ Eiendomsgr. mindre nøyaktig >30<=200 cm	■ Eiendomsgr. uvisst nøyaktighet	■ Hjelpelinje punktbeste	

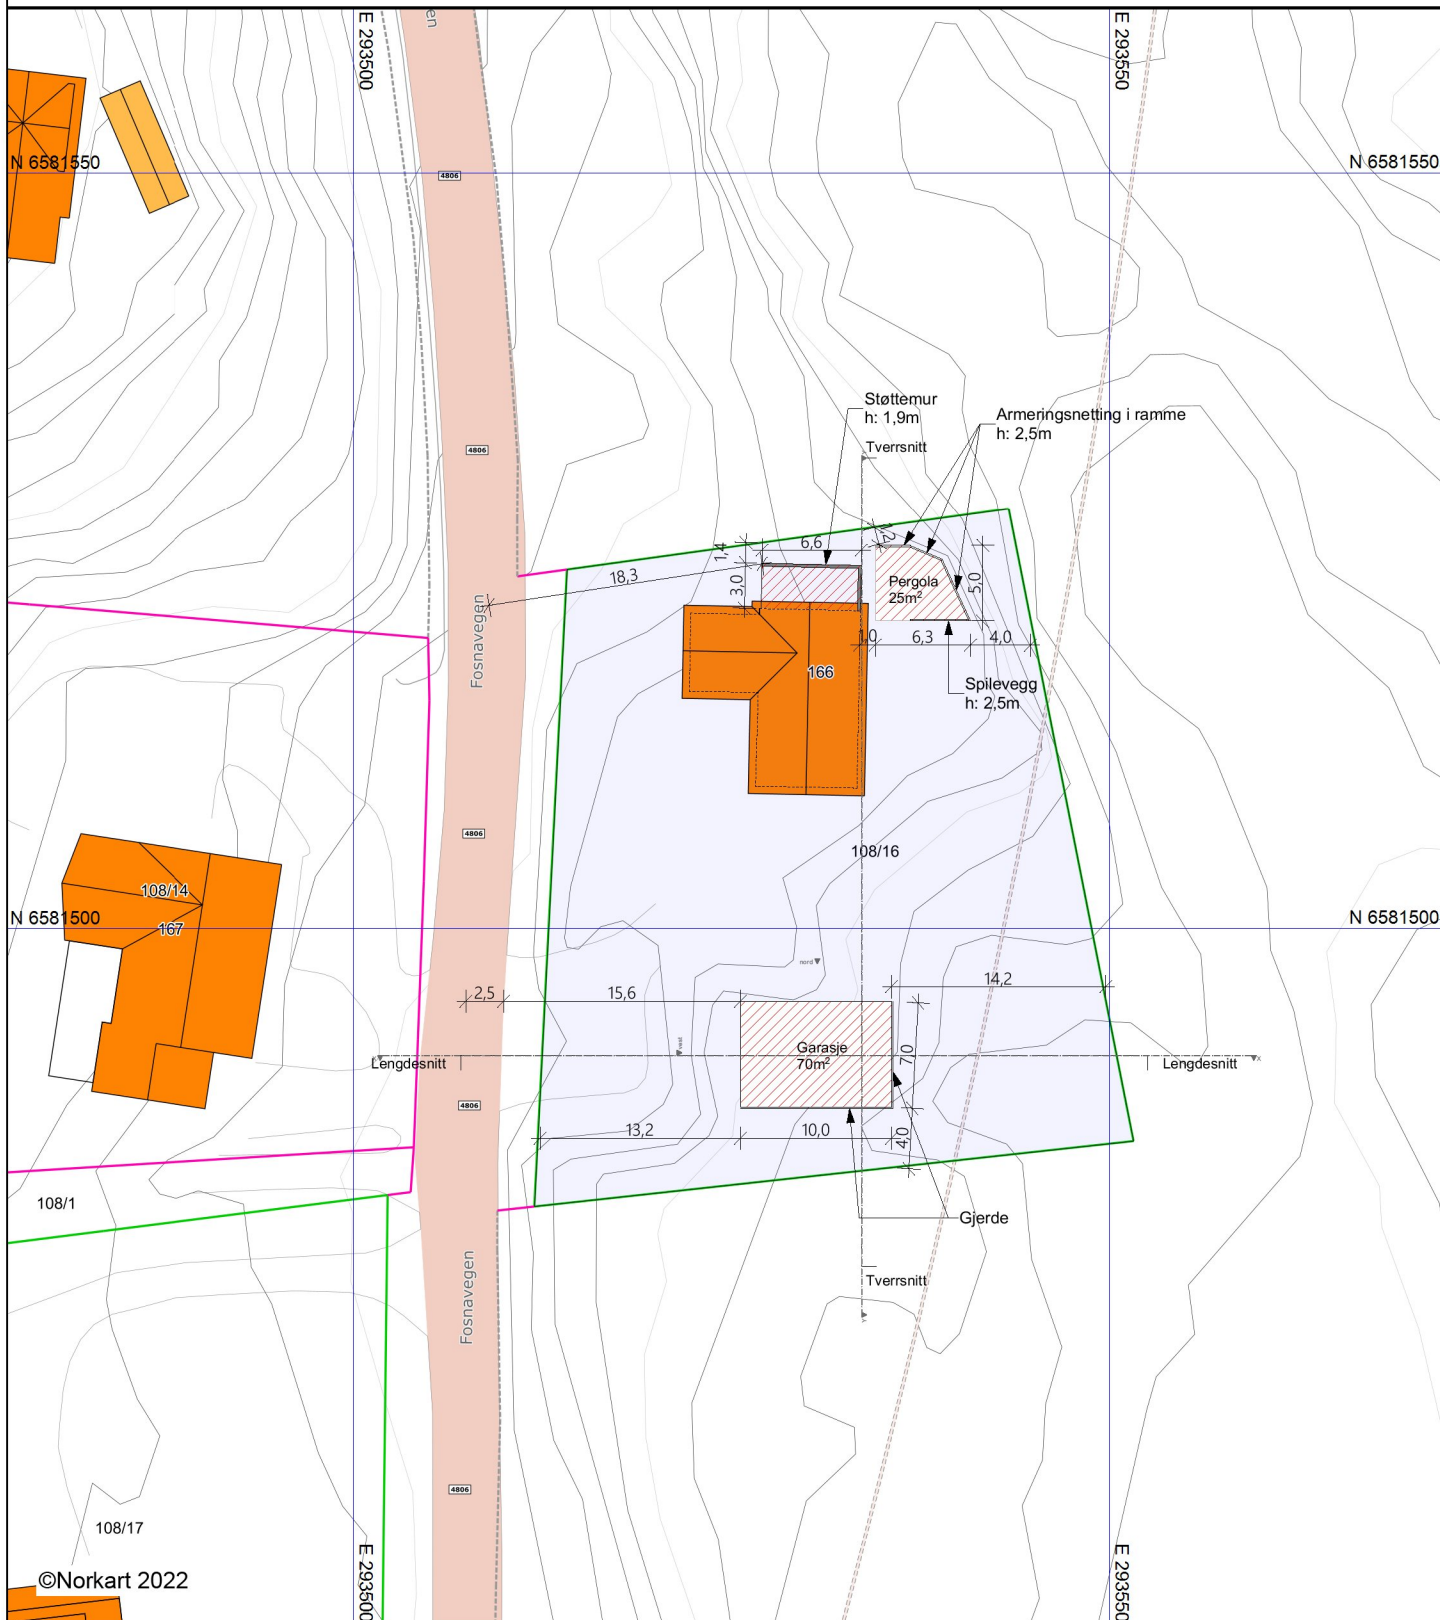

©Norkart 2022

- 1) Det tas forbehold om feil i kartgrunnlaget
- 2) Ved utskrift fra PDF-fil kan målestokken bli unøyaktig



Karmøy kommune

Ledningskart


Eiendom: 108/16
Adresse: Fosnavegen 166
Utskriftsdato: 23.09.2022
Målestokk: 1:500



UTM-32

- | | | | |
|-------------------|------------------|------|---------|
| Vannledning | Overvannsledning | Kum | Hydrant |
| Spillvannsledning | Avløp felles | Sluk | |

Kartet viser kommunale ledningstraseer (vann og avløp) der dette finnes. Private stikkledninger tegnes der disse er registrert. Informasjon hentes fra kommunens digitale ledningskartverk.

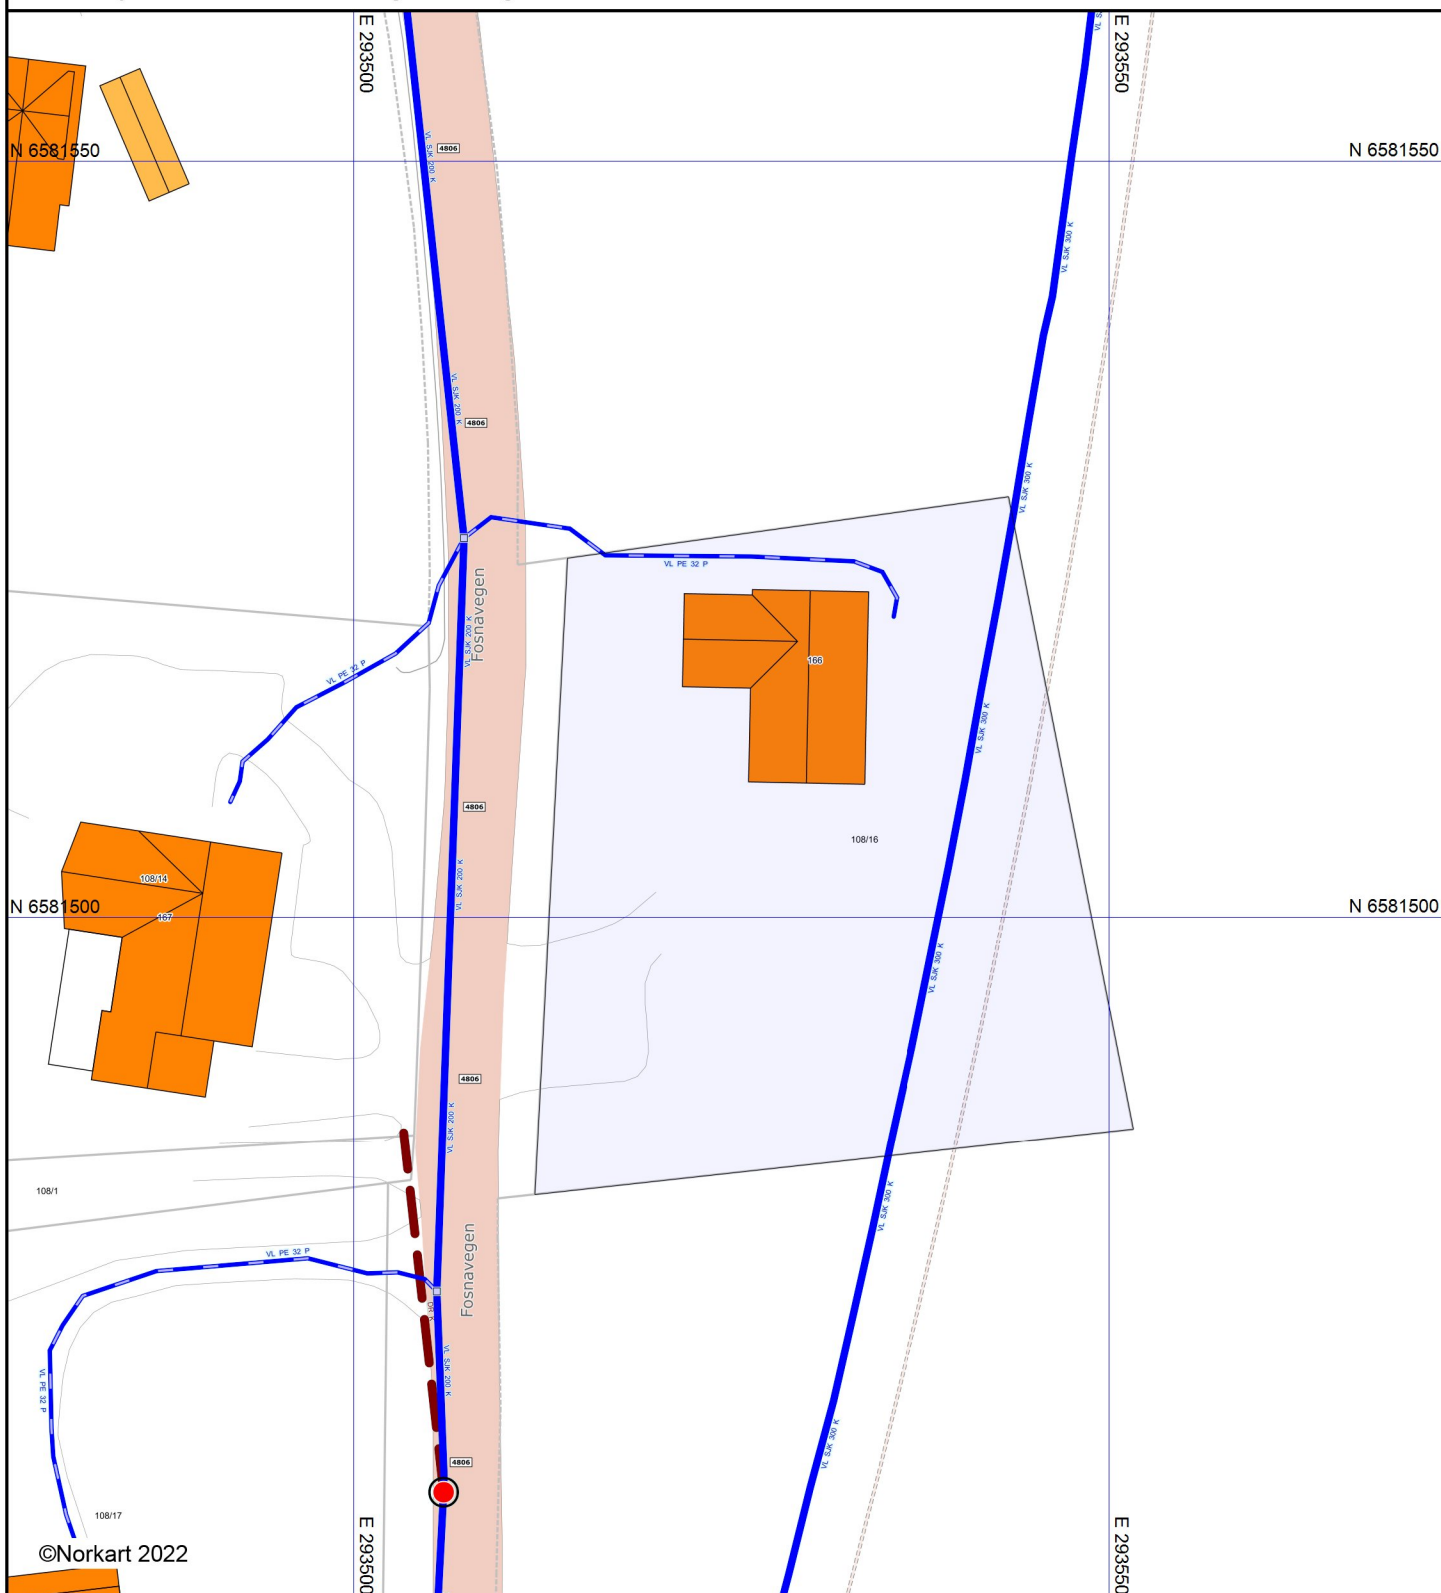

Det tas forbehold om at det kan forekomme feil, mangler eller avvik i kartet. Spesielt gjelder dette usikre eiendomsgrenser. VA-ledninger kan være tegnet parallellforskjøvet og mange private ledninger mangler i kartet.