


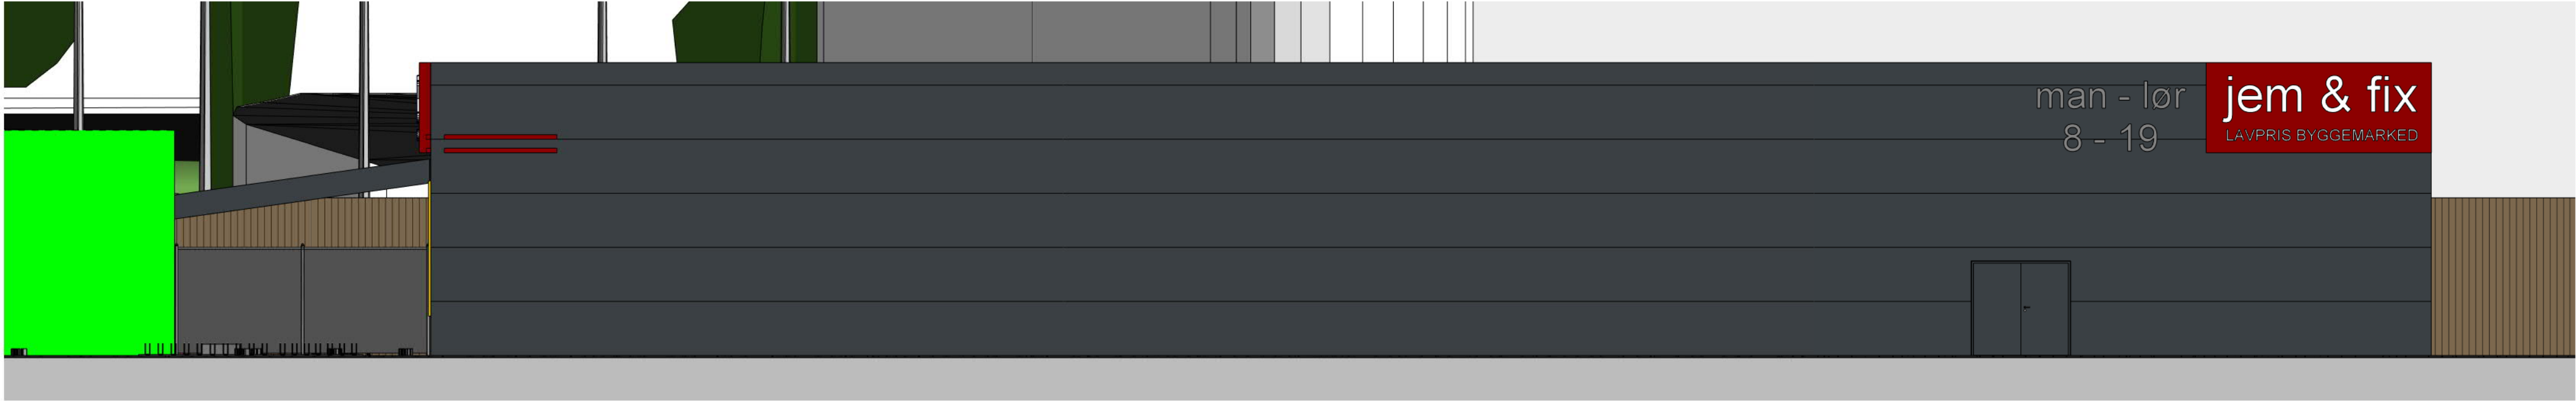


Fasade mot vest 1_100
1 : 100



Fasade mot nord 1_100
1 : 100



Fasade mot øst 1_100
1 : 100

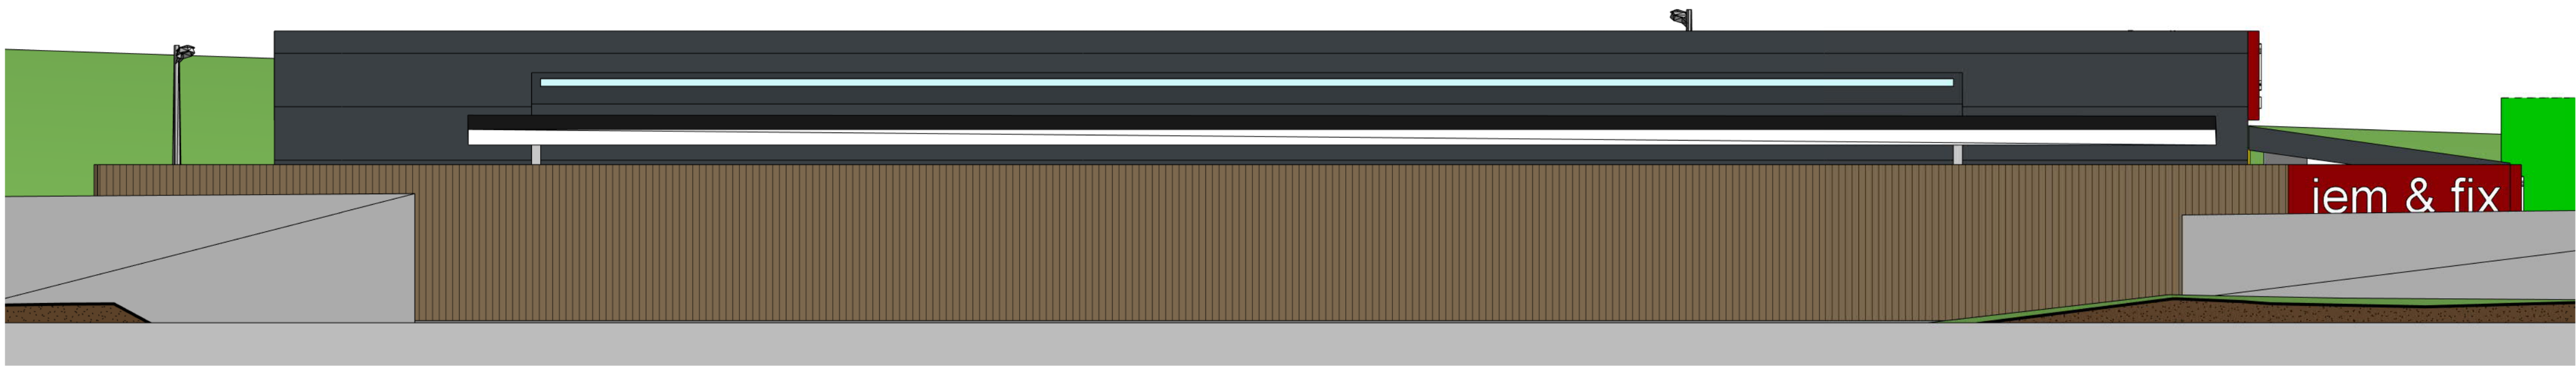


Fasade mot sør 1_100
1 : 100

MERKNADER/TEGNFORKLARINGER:

Fargekode på fasade, fagverk og stålsøyler er RAL 7016

REV	DATO:	BESKRIVELSE	UTARB:	KONTR:
-----	-------	-------------	--------	--------

LOKALISERINGSFIGUR:

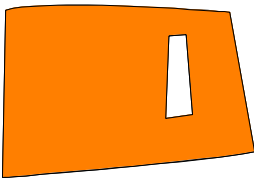

Kristiansen & Selmer-Olsen
Sivilarkitekter MNAL

HOVEDKONTOR: Strandgaten 32, 4400 Flekkefjord
Avtl. Egersund: Elvegaten 2, 4370 Egersund
Avtl. LYNGDAL: Fibroveien 2B, 4580 Lyngdal
Tlf.: 38 32 76 00
E-post: flekkefjord@arkiso.no

FAG	PROSJEKTERENDE	TLF	FAKS	E-POST
PGL				
ARK	Kristiansen & Selmer-Olsen AS			
RIB				
RIV				
RIE				
RIS				

BYGGHERRE/TILTAKSHAVER: **RL Entreprenør AS**

PROSJEKT: **Jem og Fix Haugesund**
Raglamyr, Haugesund

TEGNINGSTITTEL		KONTR: DATO / SIGN	
Fasader		UTARB:	DATO:
		RM/MB	15.09.22
TEGNING NR:	3322- 300	REV:	MÅLESTOKK: As indicated FASE: Skisse/forprosjekt