
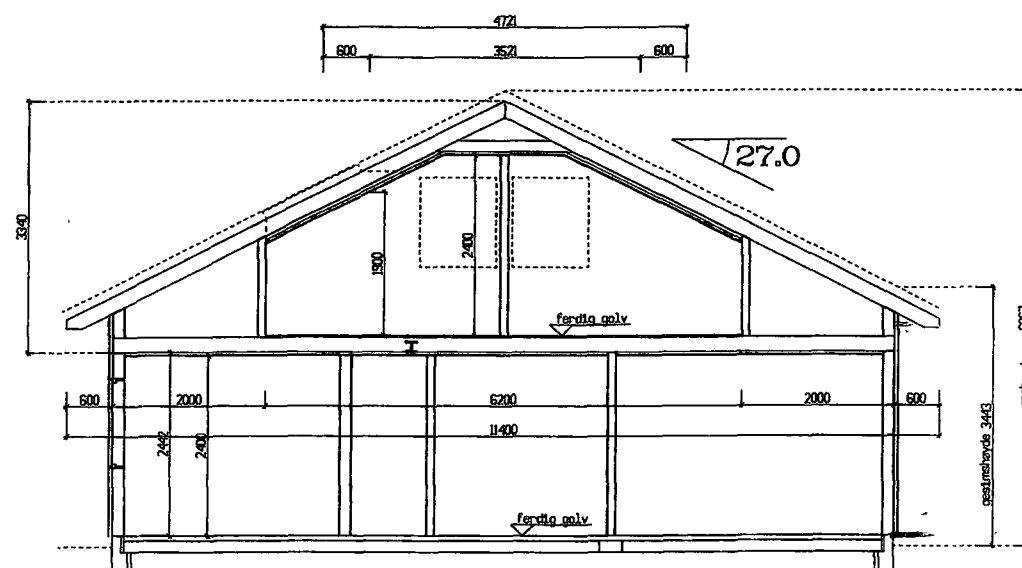
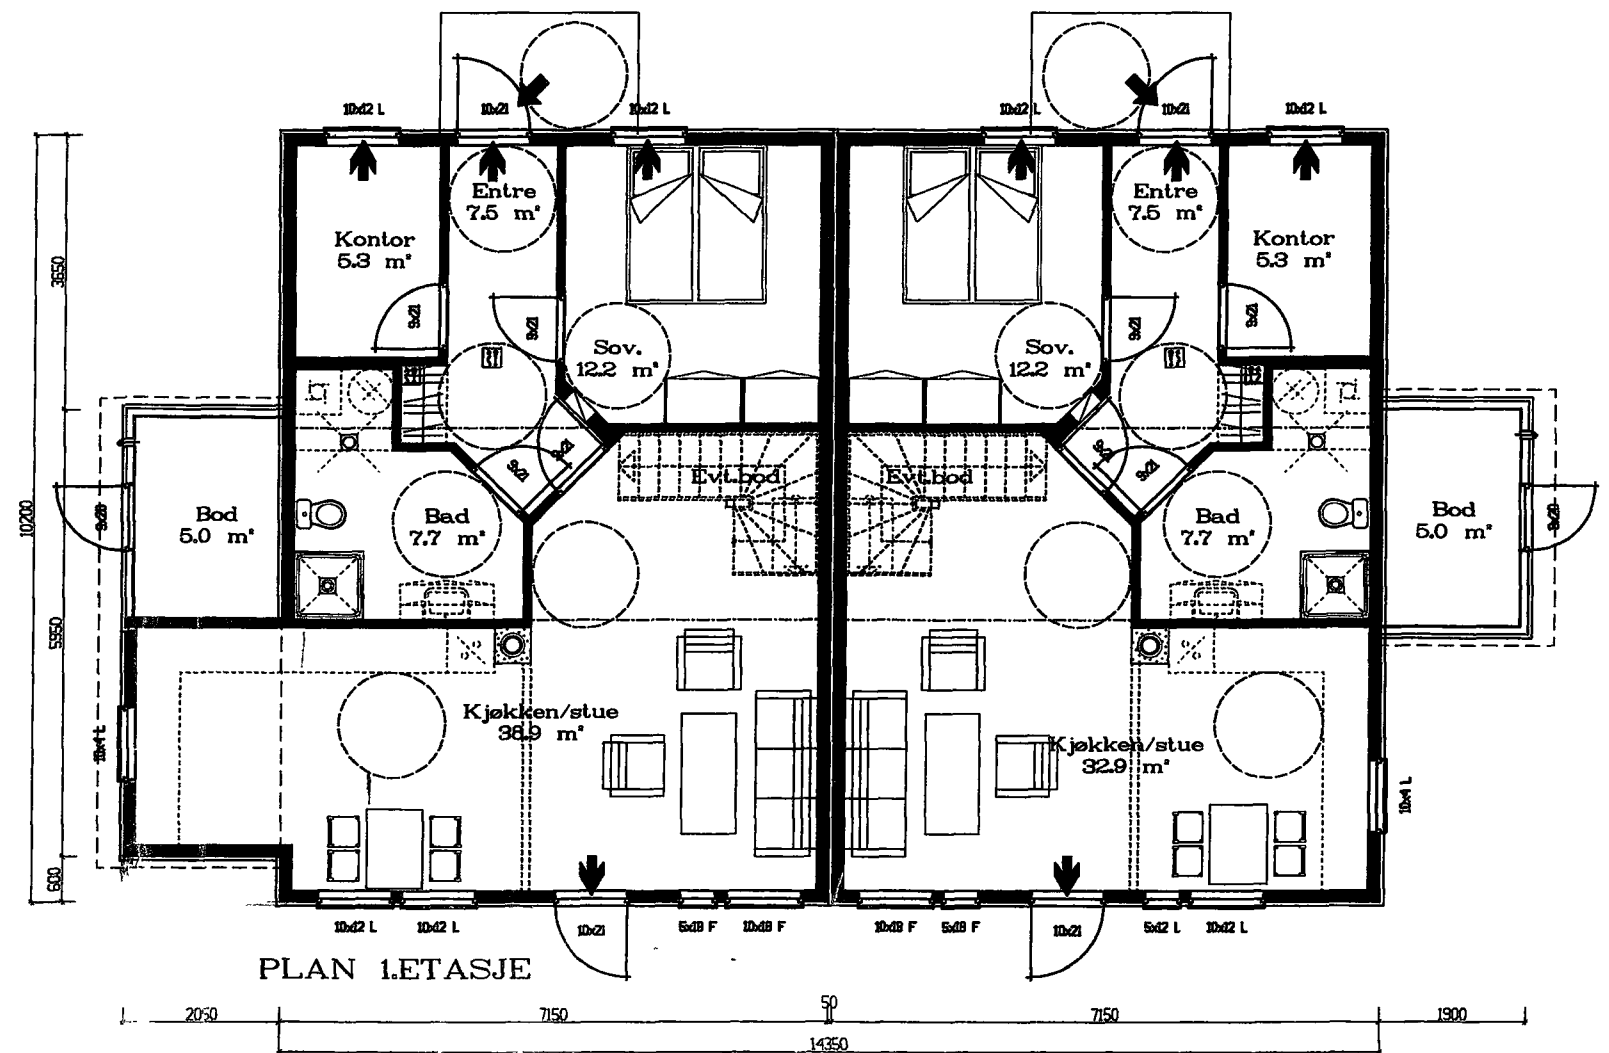


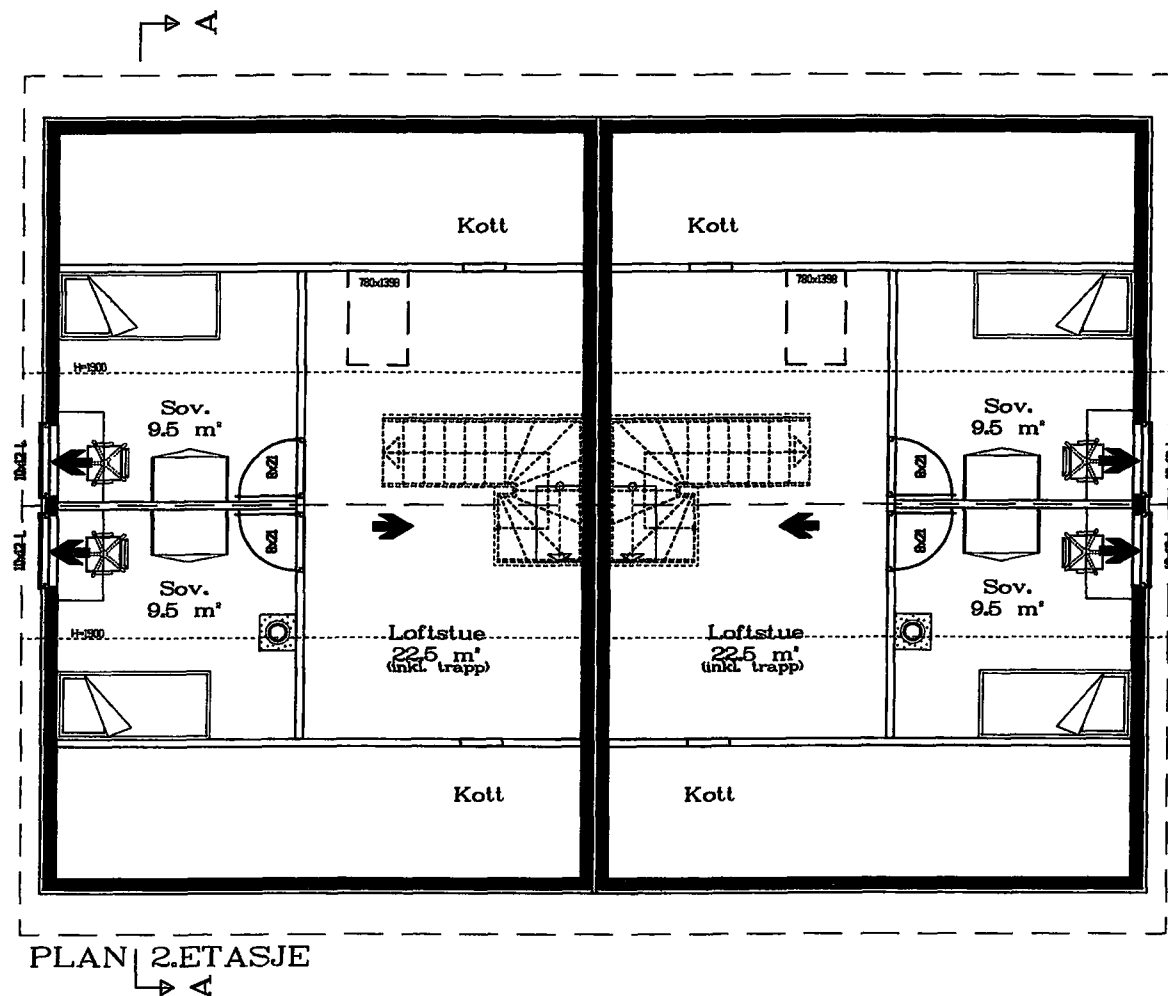

PR. LEIL.	BRA	xf =	BA	BRA-K	TOTAL BYGG	BYA
1.etasje	73.8-67.8	x1.0=	73.8-67.8	73.8-67.8	Bolig	152.7
2.etasje	32.3	x0.6=	19.4	32.3	Overbygg	
1.etasje					Balkong	
Bod	5.0	x0.6=	3.0		Bod/garasje	11.8
SUM	111.1-93.4		96.2-90.2	106.1-100.1	SUM	164.5

RISIKOKLASSE 4
BRANNKLASSE 1

ANMELDELSESTEGNING
For igangsettelse må ansvarlig
prosjekterende kontaktes for
nødvendig teknisk prosjektering.




Hovedutvalg Teknisk

SAK nr. 507/05

Godkjent med forbehold 21.06.05

TOMANNSBOLIG type 2b

IND.	DATO	KORR.
Tiltaksh.: ØKLAND PROSJEKT		
Byggeadr.: SOLHAUGVEIEN 26A06B		Tegn.:
Kommune: KARMØY		PLANER
Gnr.: 119	Bnr.: 474	Mal: 1:100
Arkitekt: A-Tre Konsult as		Saksnr.: 4270
© Tegningen er beskyttet iht. lov om opphavsrett.		Dato: 20.04.2005 Sign.: TT

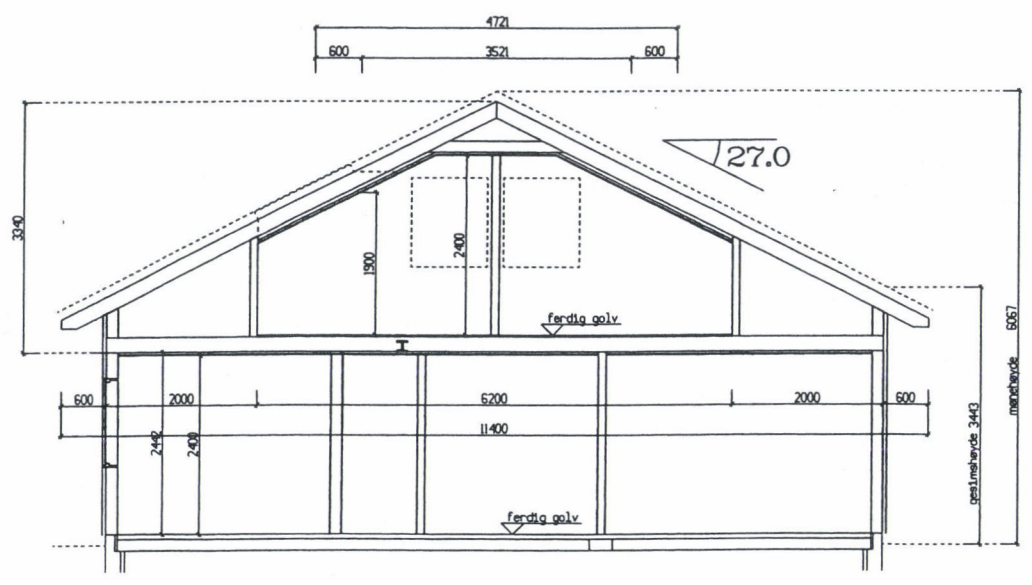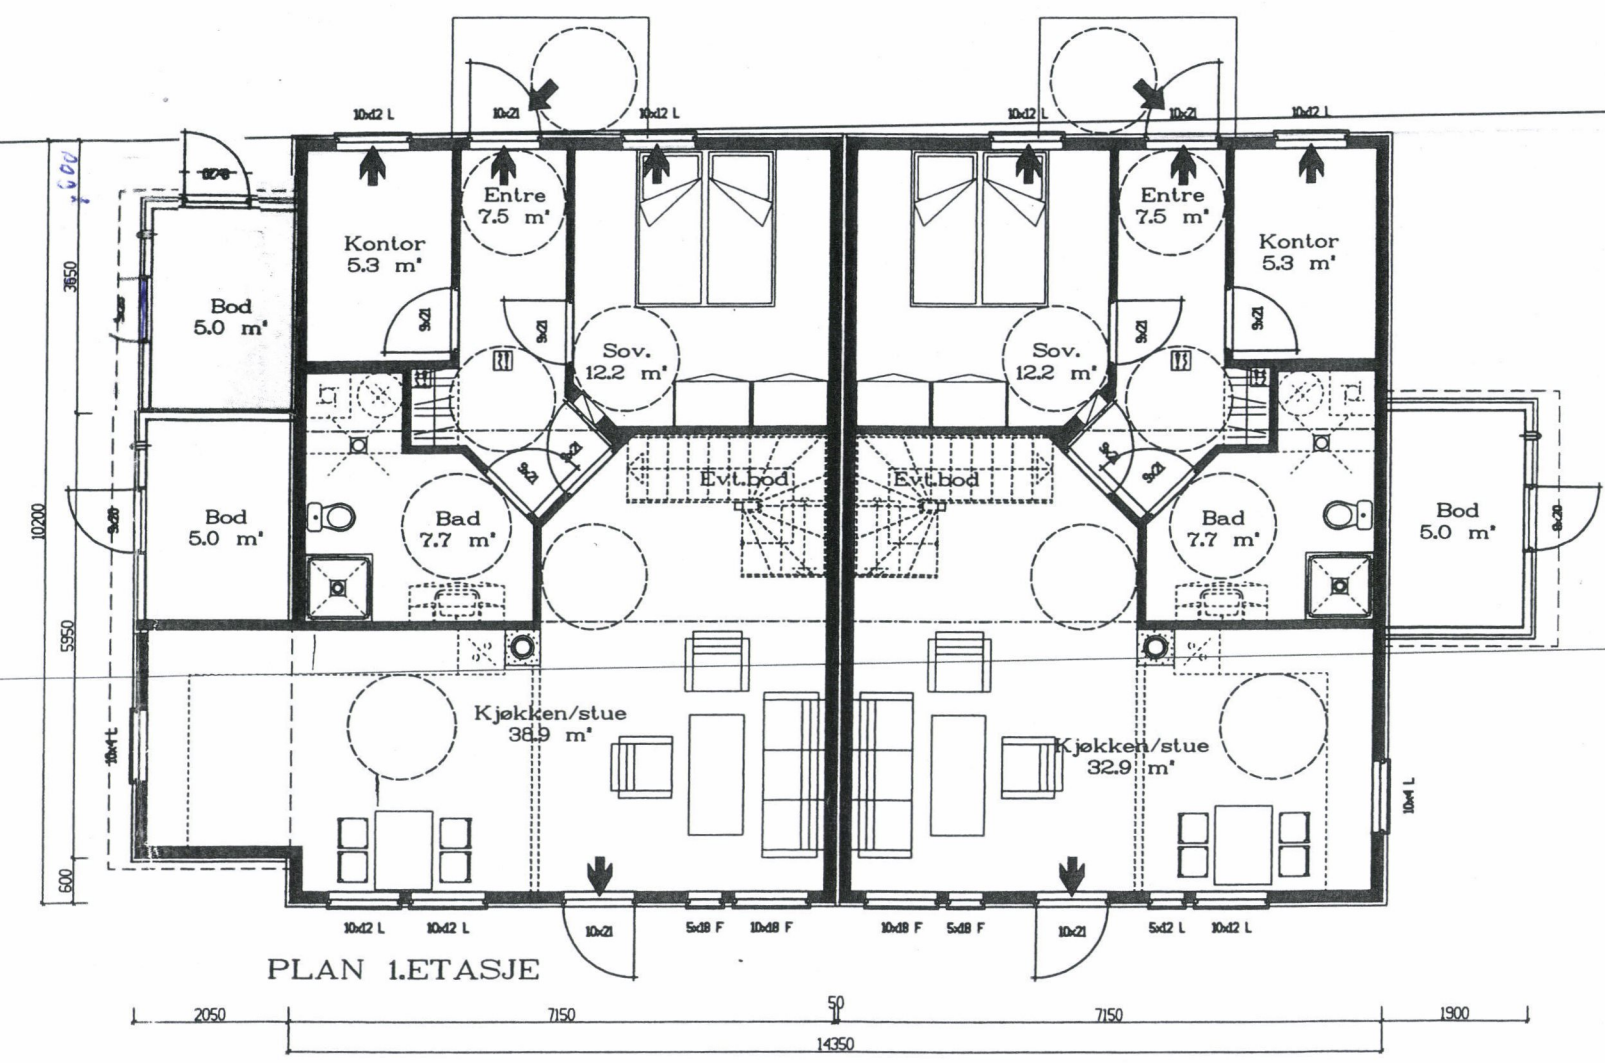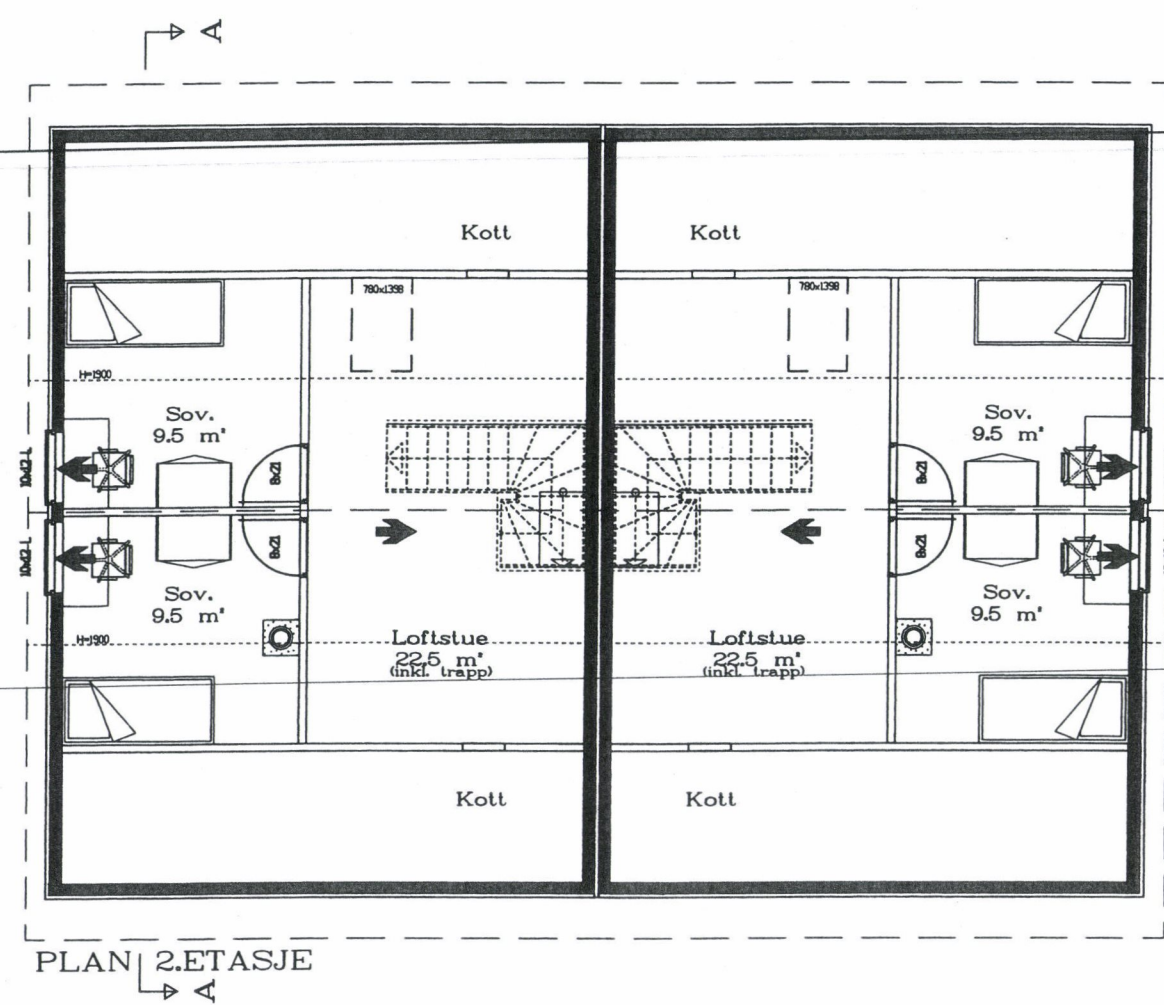

PR. LEIL.	BRA	xf =	BA	BRA-K	TOTAL BYGG	BYA
1. etasje	73.8-67.8	x1.0=	73.8-67.8	73.8-67.8	Bolig	152.7
2. etasje	32.3	x0.6=	19.4	32.3	Overbygg	
1. etasje					Balkong	
Bod	5.0	x0.6=	3.0		Bod/garasje	11.8
SUM	111.1-93.4		96.2-90.2	106.1-100.1	SUM	164.5

RISIKOKLASSE 4
BRANNKLASSE 1

ANMELDELSESTEGNING
Før igangsettelse må ansvarlig
prosjekterende kontaktes for
nødvendig teknisk prosjektering.

Hovedutvalg Teknisk


SAK nr. 507/05

Godkjent med forbehold 21.06.05

TOMANNSBOLIG type 2b

IND.	DATO	KORR.:
Tiltaksh.: ØKLAND PROSJEKT		
Byggeadr.: SOLHAUGVEIEN 26A06B		Tegn.:
Kommune: KARMØY		PLANER
Gnr.: 119 Bnr.: 474 Mal: 1:100		Saksnr.: 4270
Arkitekt: A-Tre Konsult as		Dato: 20.04.2005 Sign.: TT

EE

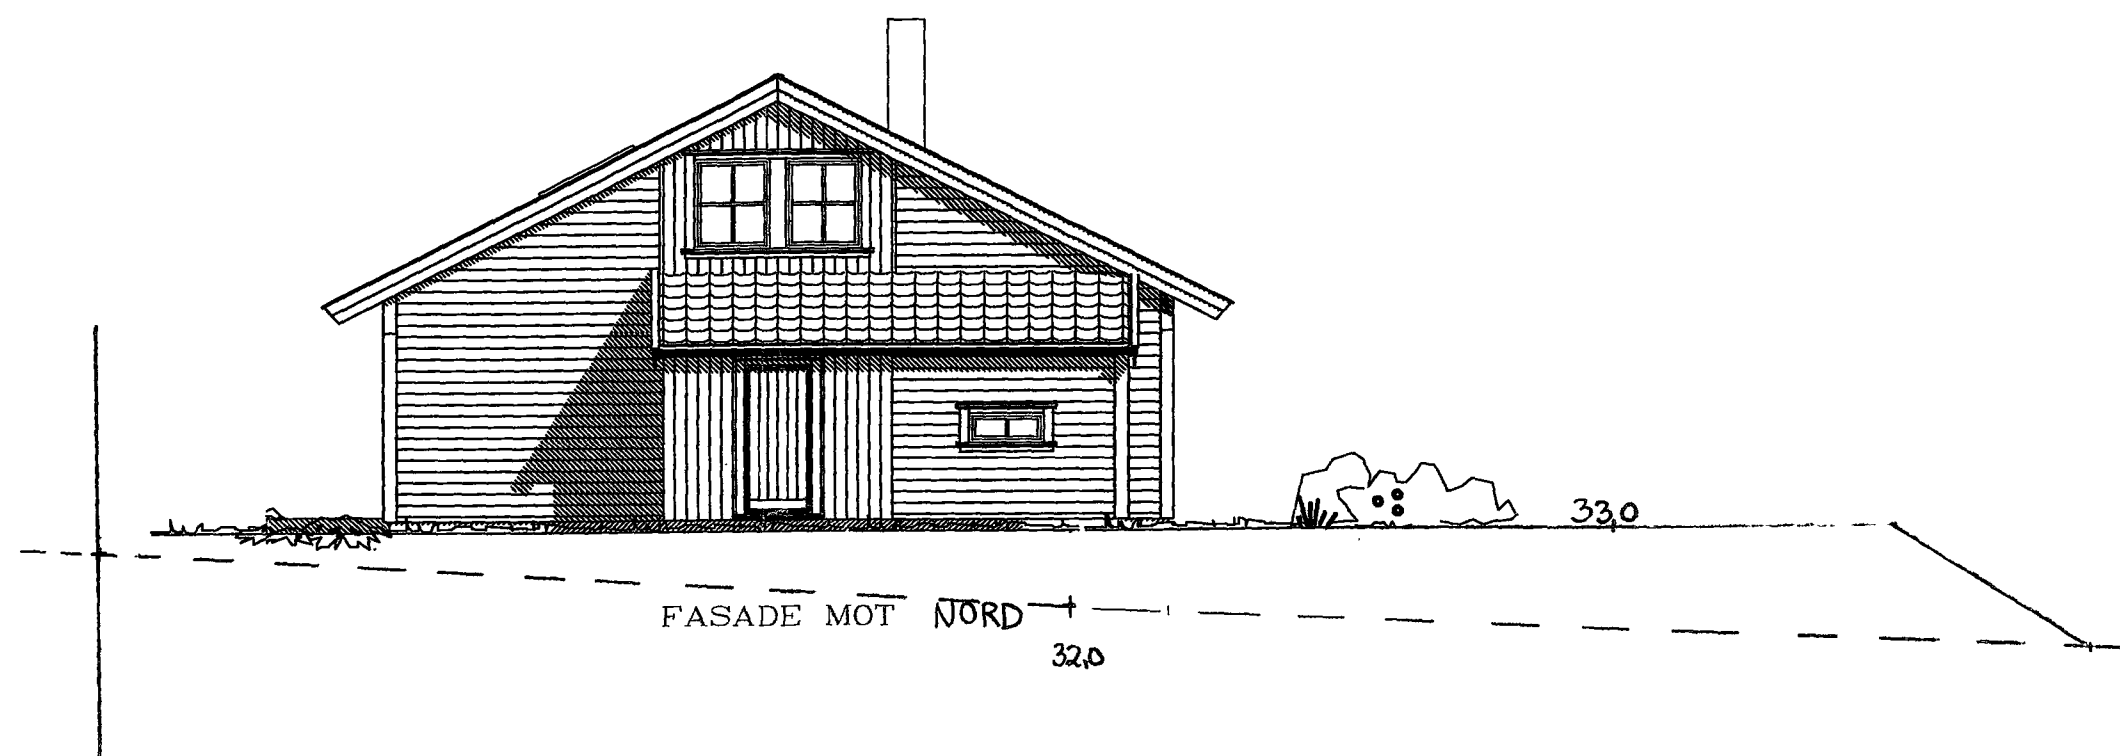


04 MAI 2005

TOMANNSBOLIG

IND.	DATO	KORR.
Tiltaksh.: ØKLAND PROSJEKT		
Byggeadr.: SOLHAUGVEIEN 26A06B		Tegn.: FASADER NORD
Kommune: KARMØY		Saksnr.: 4270
Gnr.: 119	Bnr.: 474	Mal: 1:100
Arkitekt: A-Tre Konsult as		Dato: 16.12.2004 Sign.: TT


© Tegningen er beskyttet iht. lov om opphavsrett.

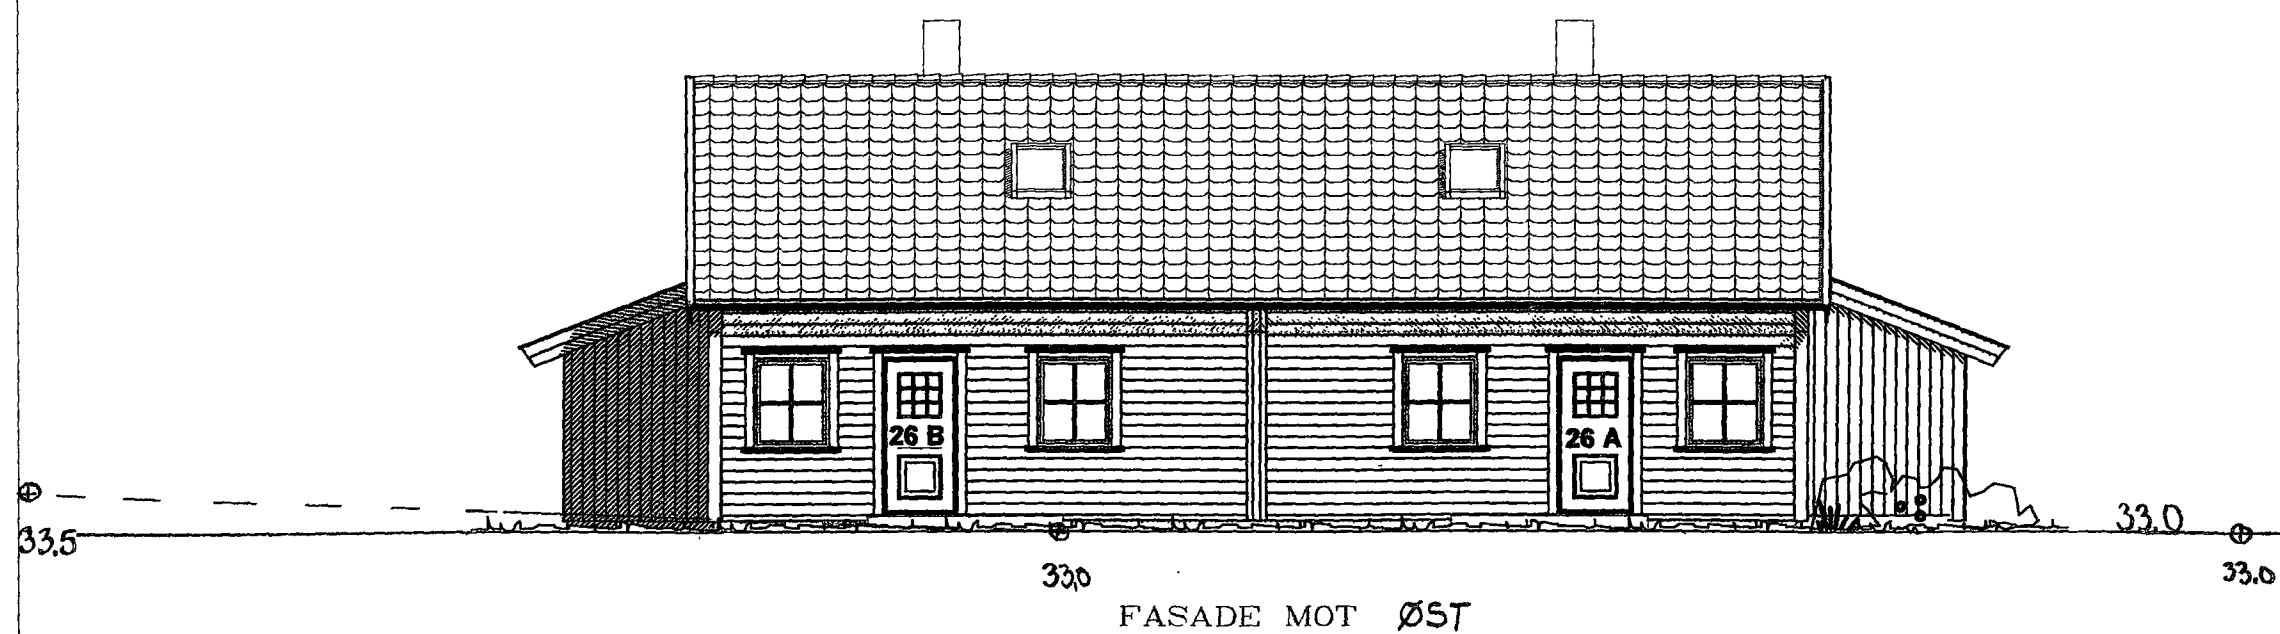

04 MAI 2005

TOMANNSBOLIG

IND.	DATO	KORR.
Tiltaksh.: ØKLAND PROSJEKT		
Byggeadr.: SOLHAUGVEIEN 26A06B		Tegn.: FASADER ØST
Kommune: KARMØY		Saksnr.: 4270
Gnr.: 119 Bnr.: 474 Mal.: 1:100		Arkitekt: A-Tre Konsult as Dato: 16.12.2004 Sign.: TT
© Tegningen er beskyttet iht. lov om opphavsrett.		

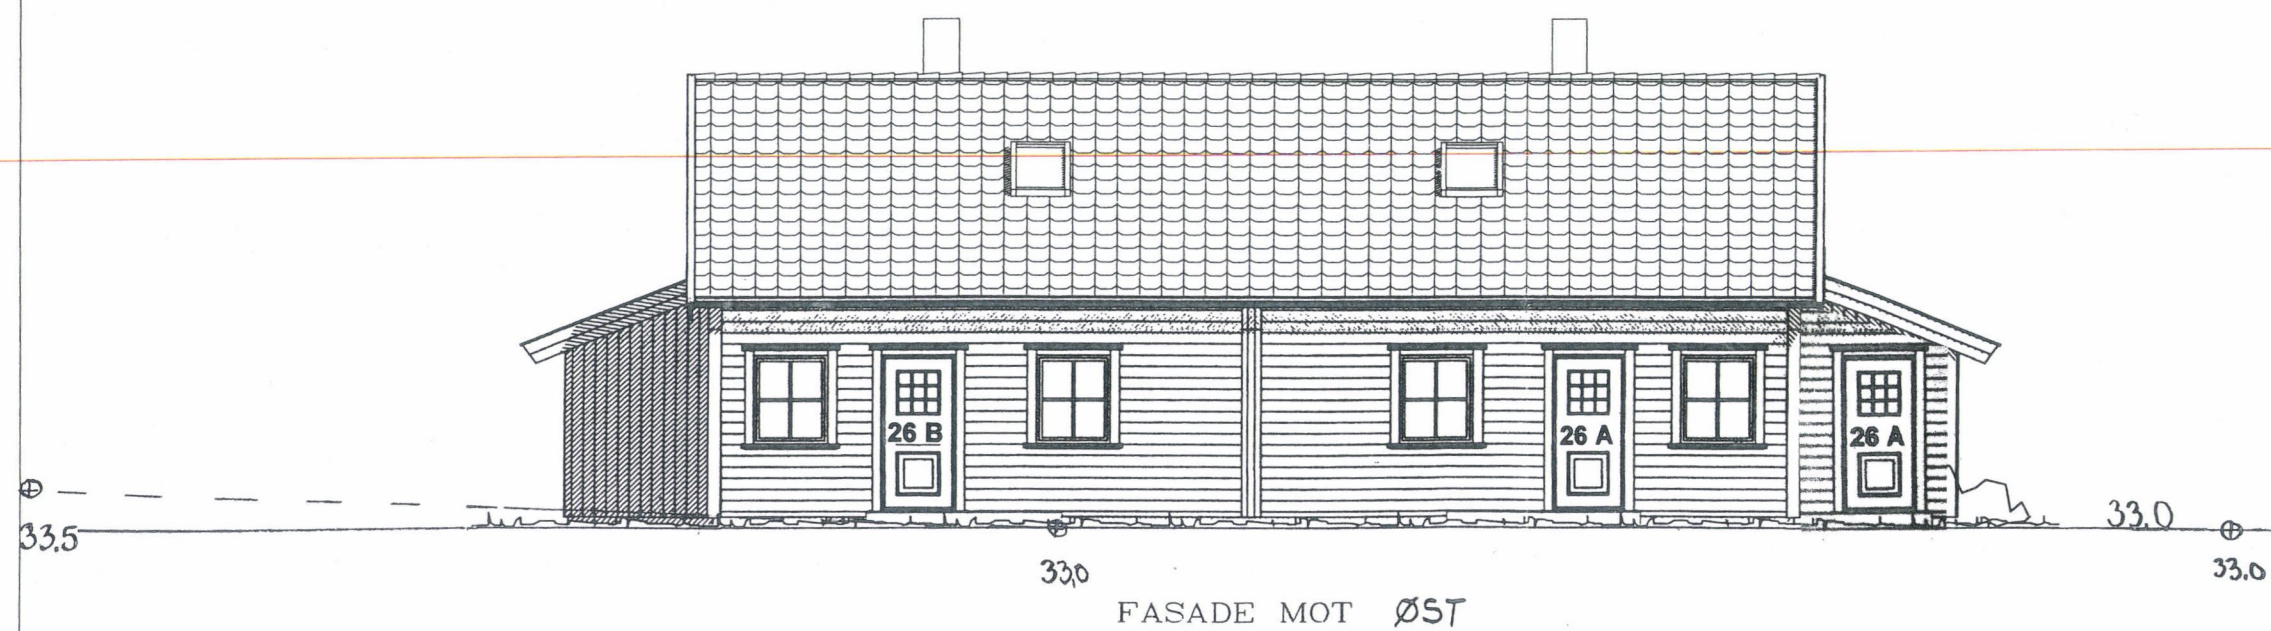


04 MAI 2005

TOMANNSBOLIG

IND.	DATO	KORR.
Tiltaksh.: ØKLAND PROSJEKT		
Byggeadr.: SOLHAUGVEIEN 26A06B		Tegn.:
Kommune: KARMØY		FASADER ØST
Gnr.: 119	Bnr.: 474	Mal: 1:100
Arkitekt: A-Tre Konsult as		Saksnr.: 4270
© Tegningen er beskyttet iht. lov om opphavsrett.		Dato: 16.12.2004 Sign.: TT

E

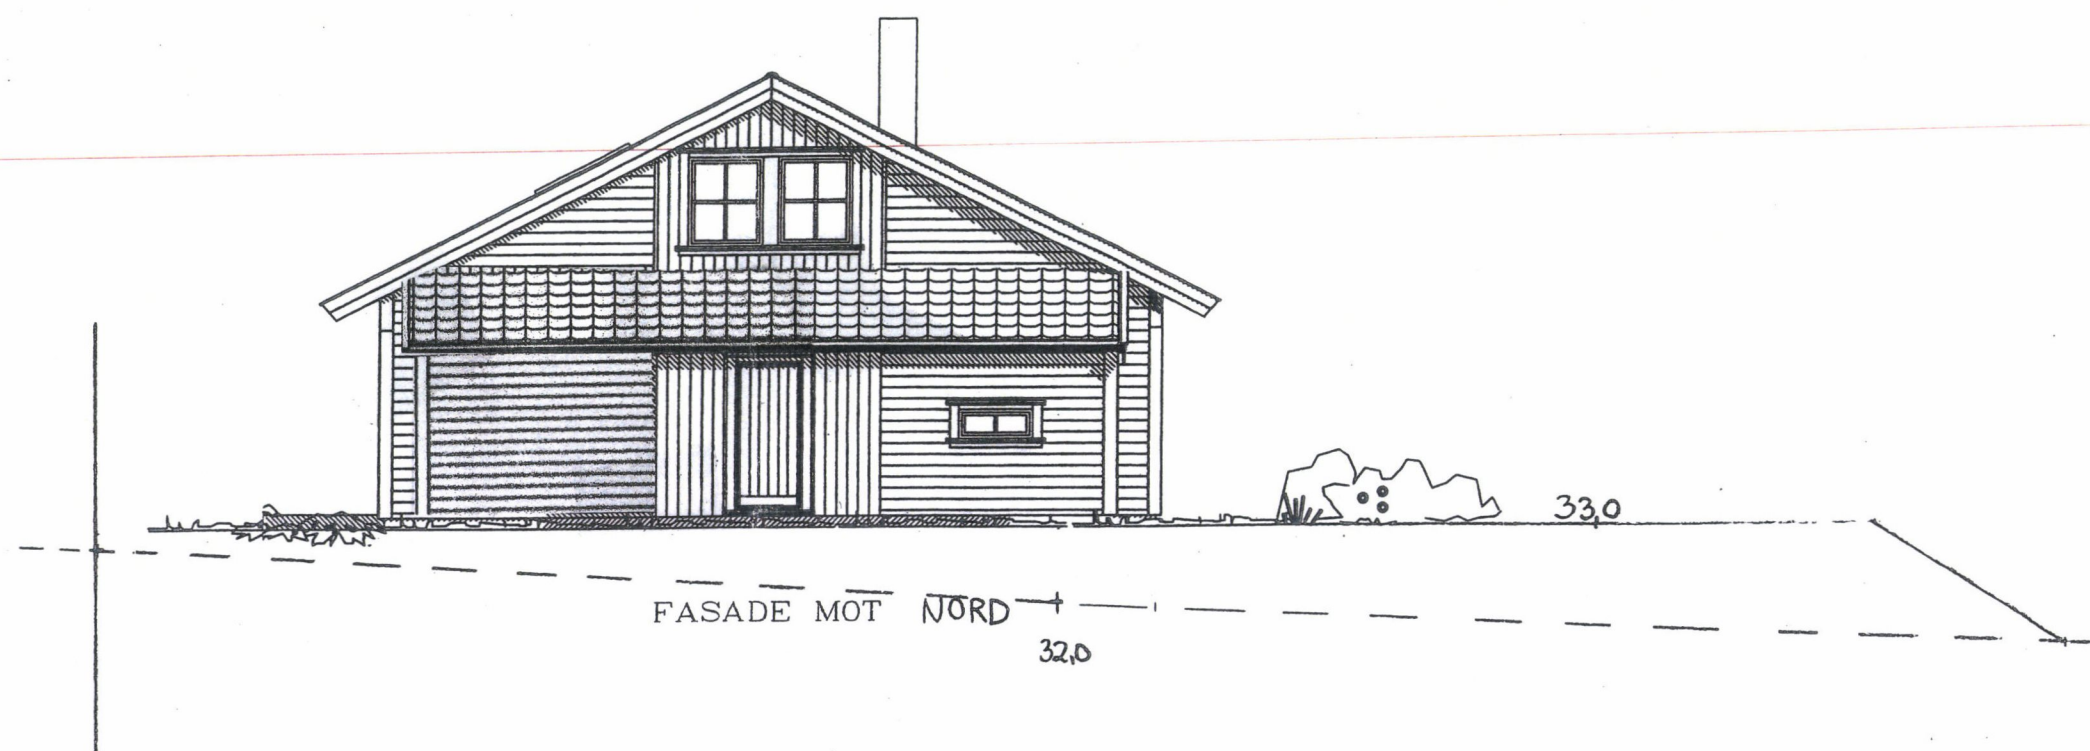

04 MAI 2005

TOMANNSBOLIG

IND.	DATO	KORR.
Tiltaksh.: ØKLAND PROSJEKT		
Byggeadr.: SOLHAUGVEIEN 26A06B		Tegn.: FASADER NORD
Kommune: KARMØY		Saksnr.: 4270
Gnr.: 119	Bnr.: 474	Mål.: 1:100
Arkitekt: A-Tre Konsult as Dato: 16.12.2004 Sign.: TT		

© Tegningen er beskyttet iht. lov om opphavsrett.