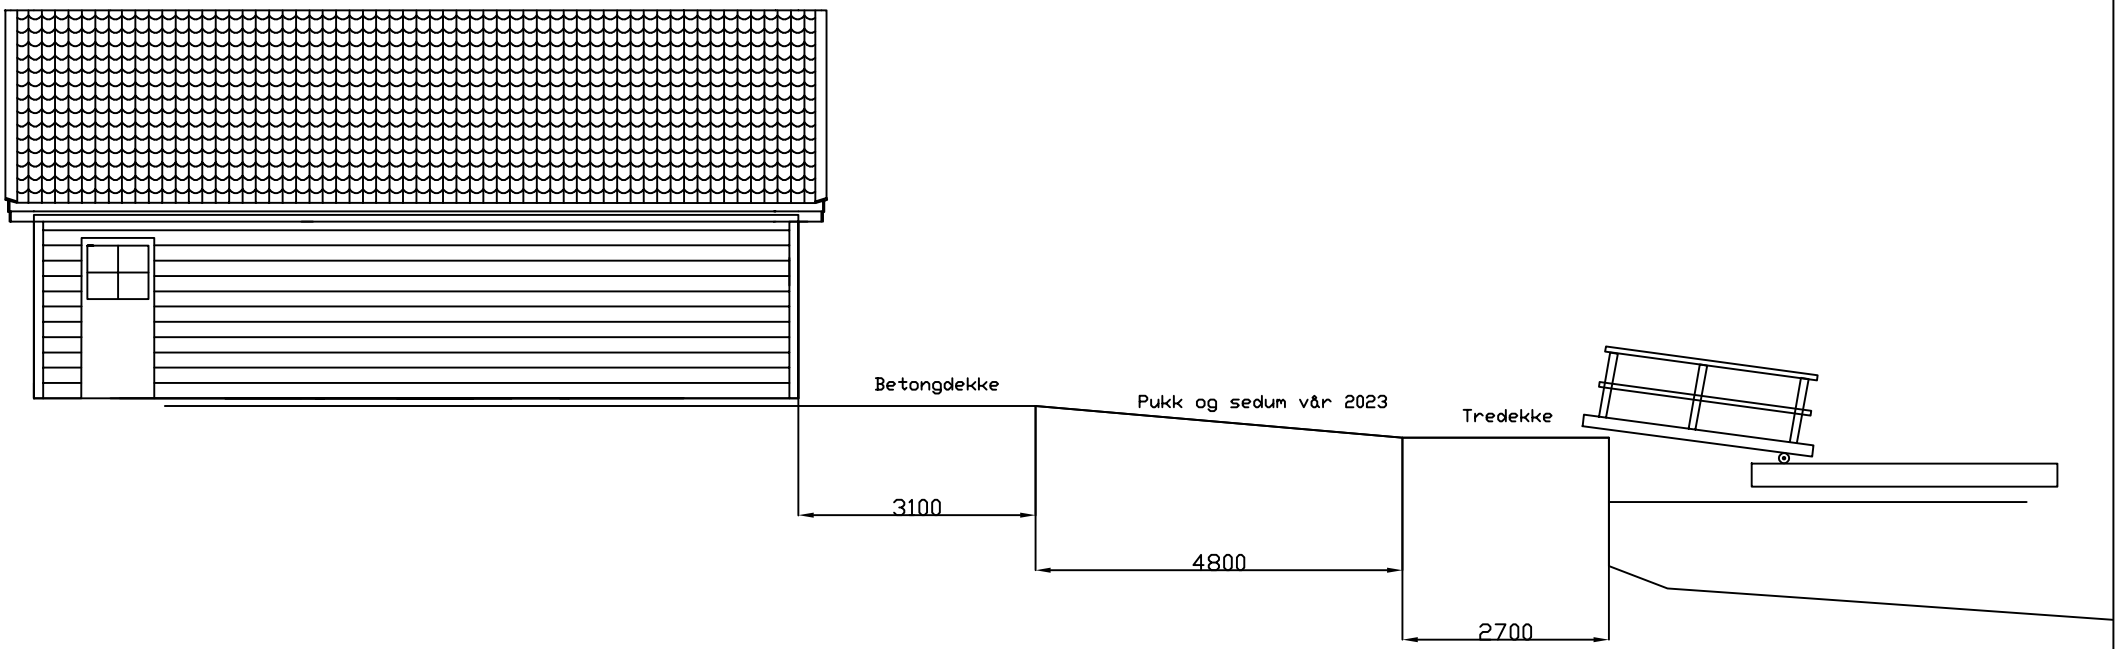

REV	ENDRING	DATO	TEGN.AV	SIGN.

TEGNET AV: HDD
KONTROLLERT: XXX
PROSJEKTANSVARLIG: Håkon Døsen

Skudeneshavn Kajakklubb
Snitt asbuilt

DATO: 26.10.2022

TEGN. NR.: 001

MALESTOKK: 1:100