




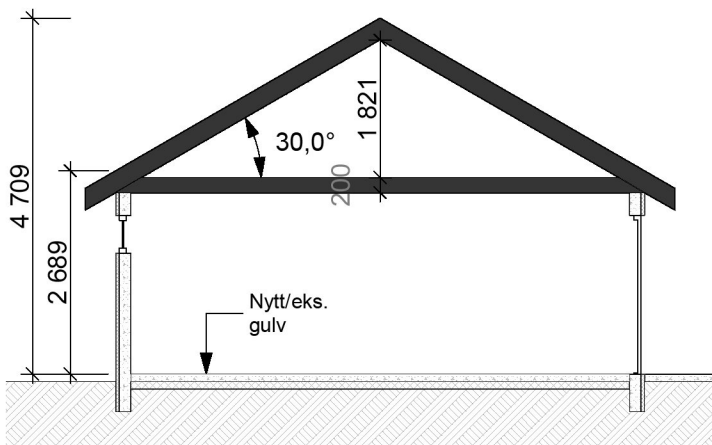


SNITT A

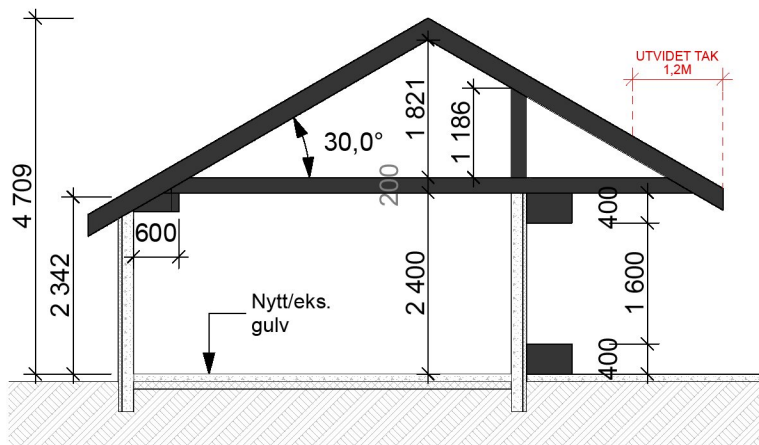


SNITT B

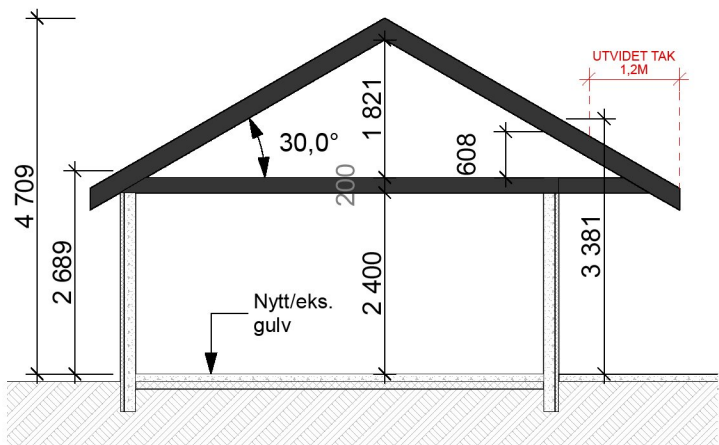


SNITT C

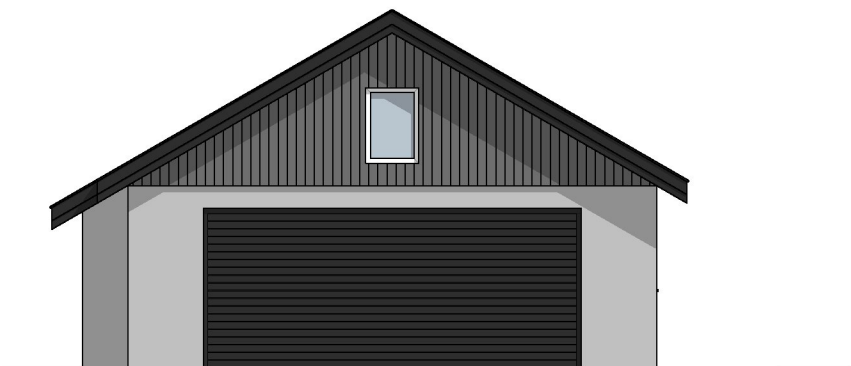


FASADE MOT ØST

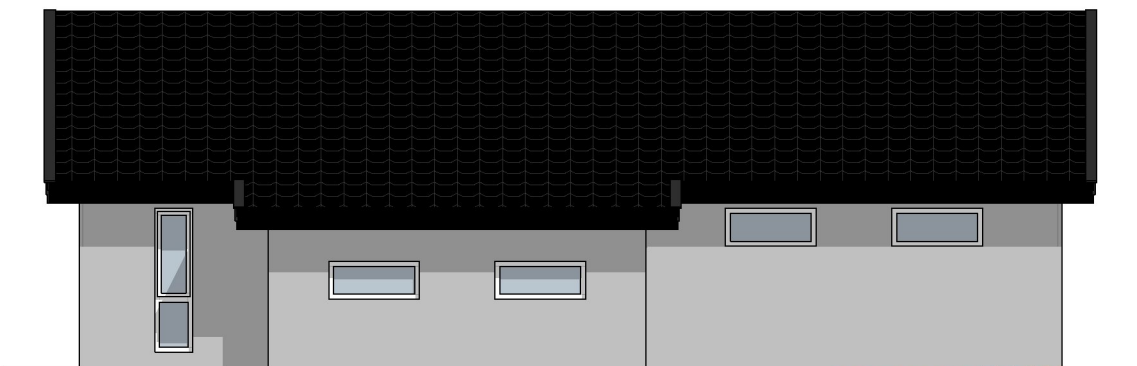

FASADE MOT SØR

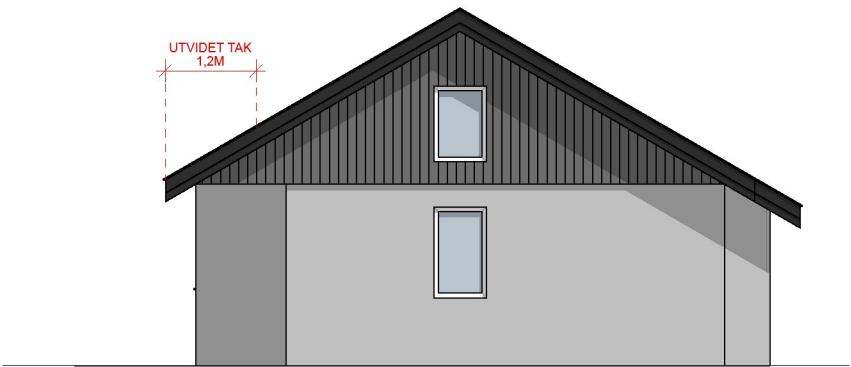

FASADE MOT VEST

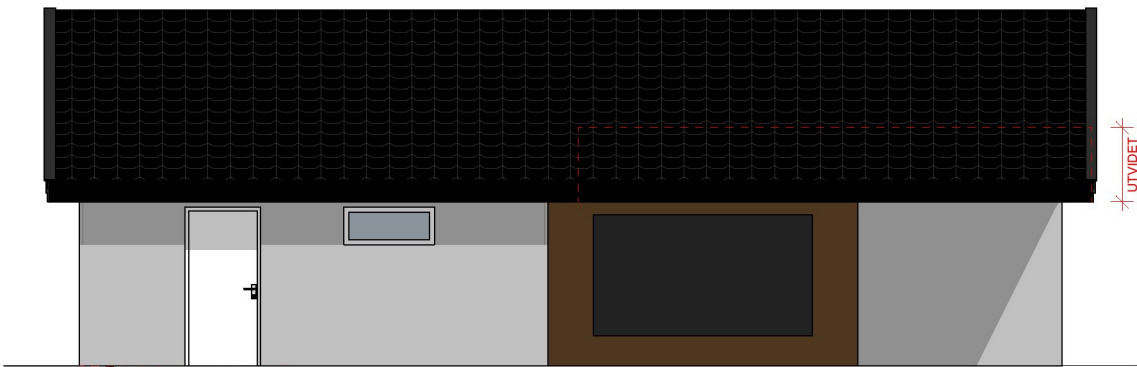

FASADE MOT NORD

----- EKS. TERRENG

D	Utvidet takutstikk	27.10.21	CH	
C	Større port, Eksisterende terreng	28.10.20	CH	
B	Endret fra betong til trevegger på loft, snitt C	15.09.20	CH	
A	Tatt bort en dør og et vindu, flyttet en dør	04.09.20	CH	
Rev	Beskrivelse	Dato	Sign	Kontr
		Vestre Karmøyveg 397B 4270 Åkrehamn TLF: 52 84 60 90 post@boligleverandoren.no Org. nr. 970973443		
Prosjekt: Garasje		Prosjektnr: 120016	Sign: CH	Kontroll:
Tiltakshaver: Børge Fjell		Målestokk: 1:100	Dato: 16.07.2020	
Type tegning: Snitt og fasader		Status: Søknadstegning	Tegningsnr.: 120016-111-D	
© Alle rettigheter tilhører Boligleverandøren AS, kopiering eller bruk av disse tegningene er forbudt uten skriftlig samtykke				Gnr./Bnr./Festenr.: 15/870