




Dokid: 14084100 (14/3691-1)
Tegninger

MOTTATT

10 OKT. 2014

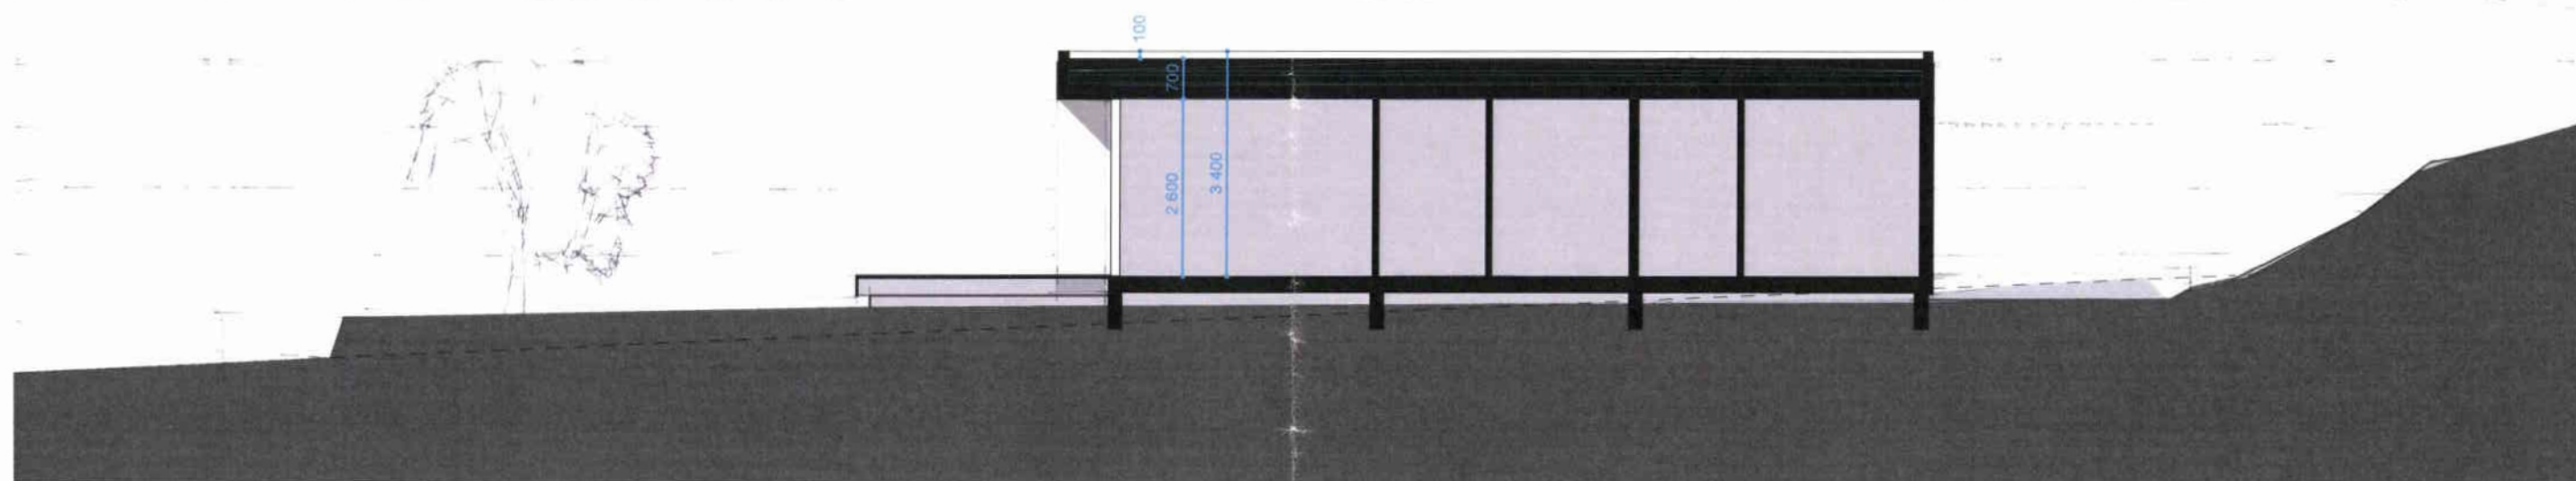

MIRA arkitekter



E-POST post@miraa.no TELEFON +47 52 22 35 00
ADRESSE kaien 11, 4250 kopervik INTERNETT www.miraa.no

Kristian Mjølhus
BOLIGHUS - GNR. 43 BNR. 593

PROSJEKTNR

1318

Snitt A-A

TEGNINGSNR

A30.101

REVISJON


A

MALESTOKK


1 : 100

FASE

Byggesøknad

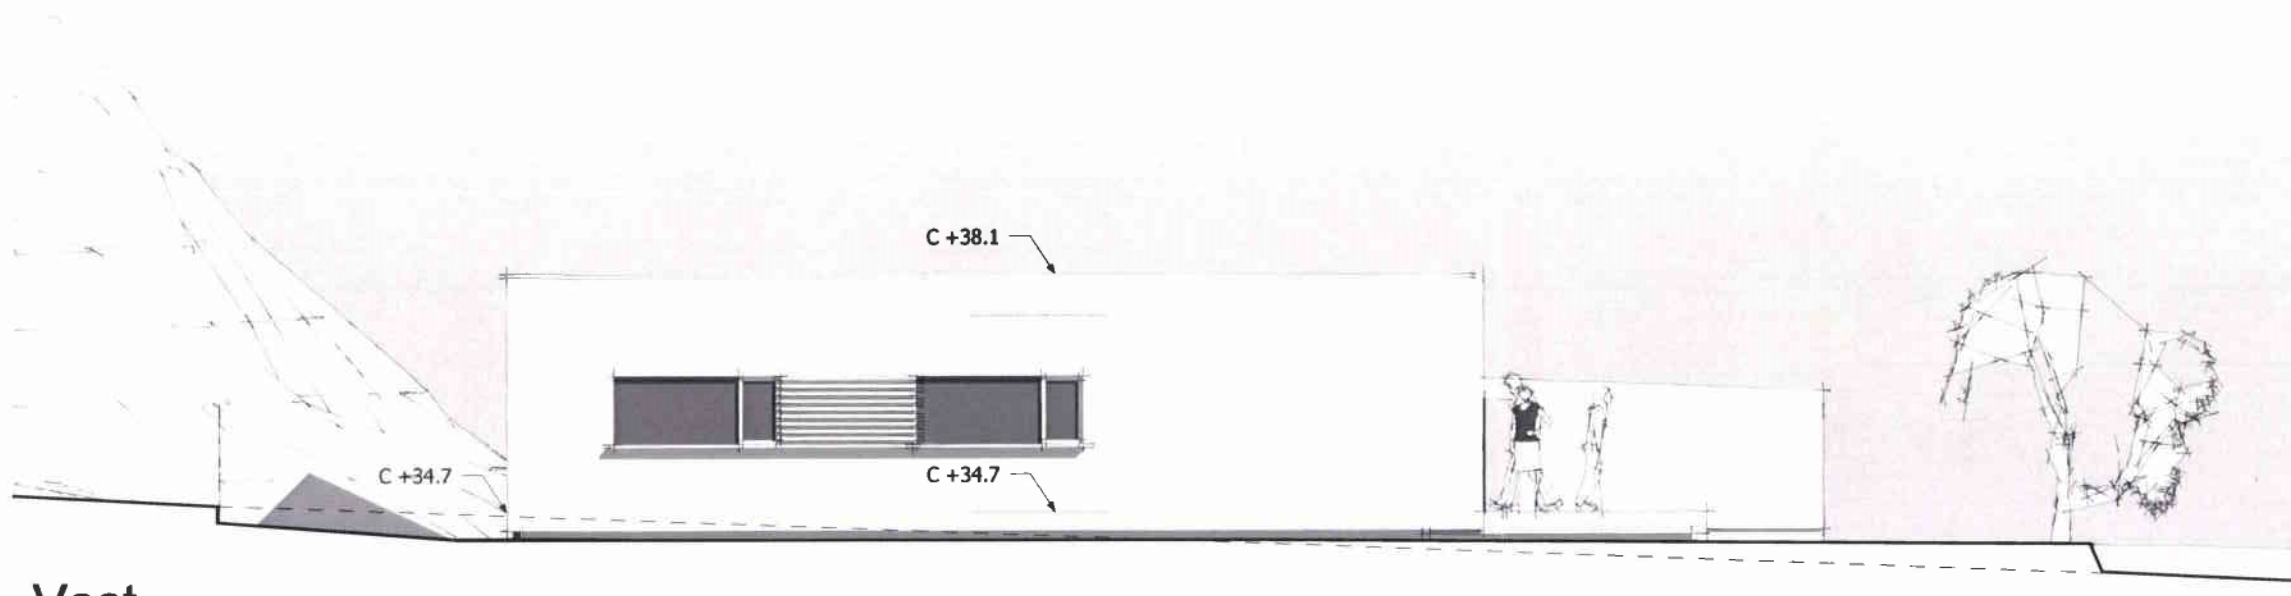

Vest

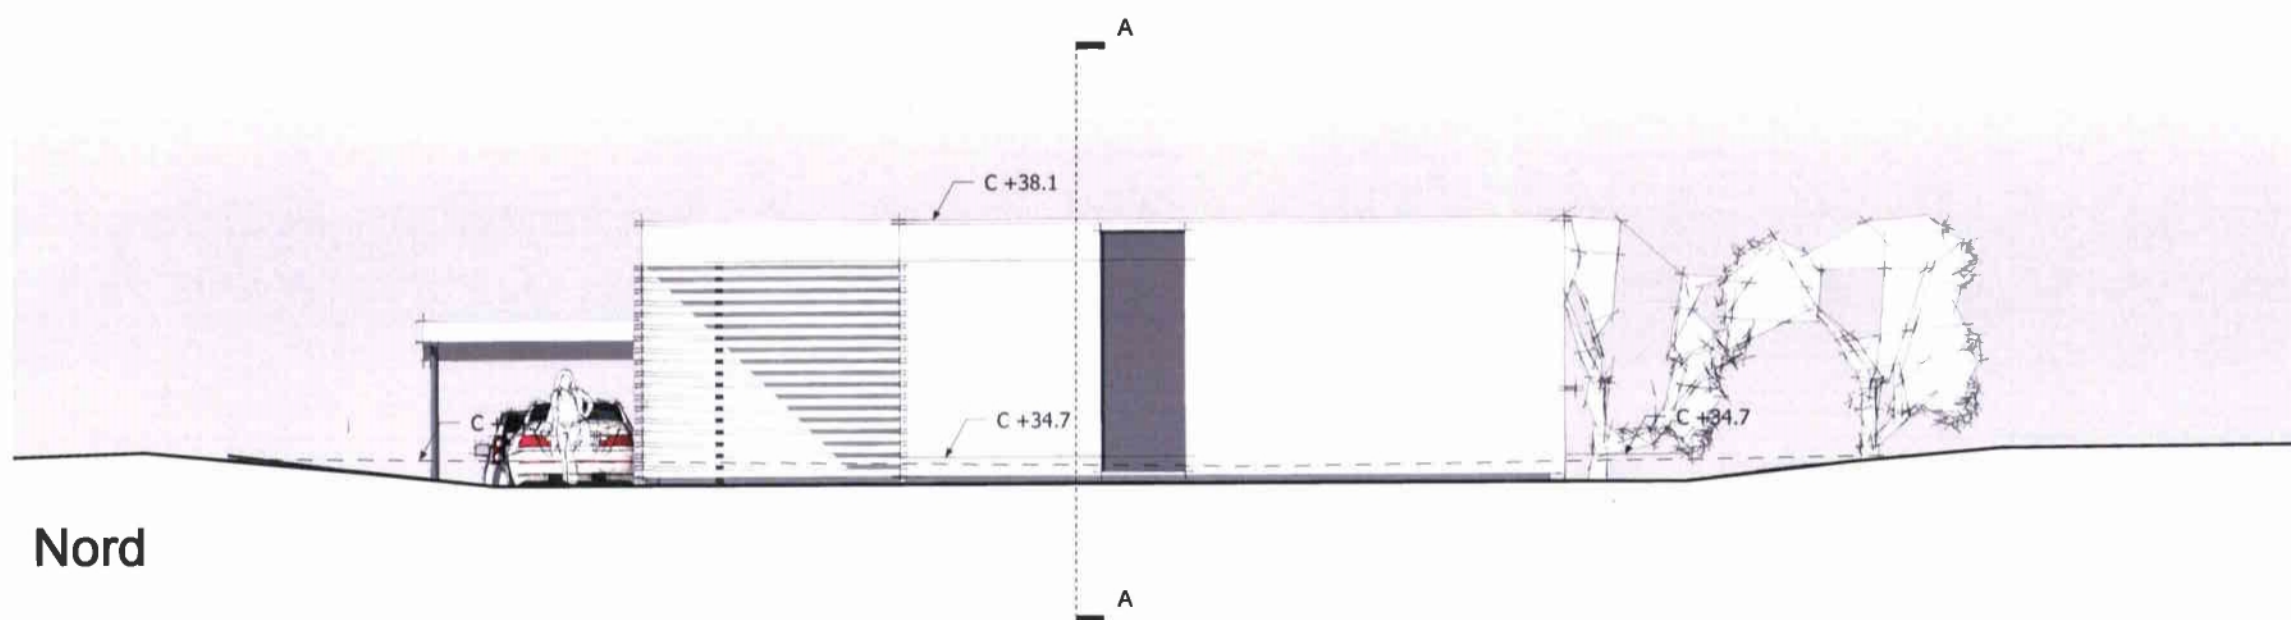

Nord

MOTTATT

10 OKT. 2014




MIRA arkitekter

E-POST post@miraa.no TELEFON +47 52 22 35 00
ADRESSE kaien 11, 4250 kopervik INTERNETT www.miraa.no


A		JL	JL	13.09.14
Bygemelding		UTFØRT	KONTROLL	DATO
REVISJON	GJELDER	TEGNET	ANSVARLIG	DATO
		JL	JL	01.09.14
Kristian Mjølhus		PROSJEKTNR		
BOLIGHUS - GNR. 43 BNR. 593		1318		

Fasader

TEGNINGNR	REVISJON
A40.101	A
MALESTOKK	
1 : 100	
FASE	
Byggesøknad	

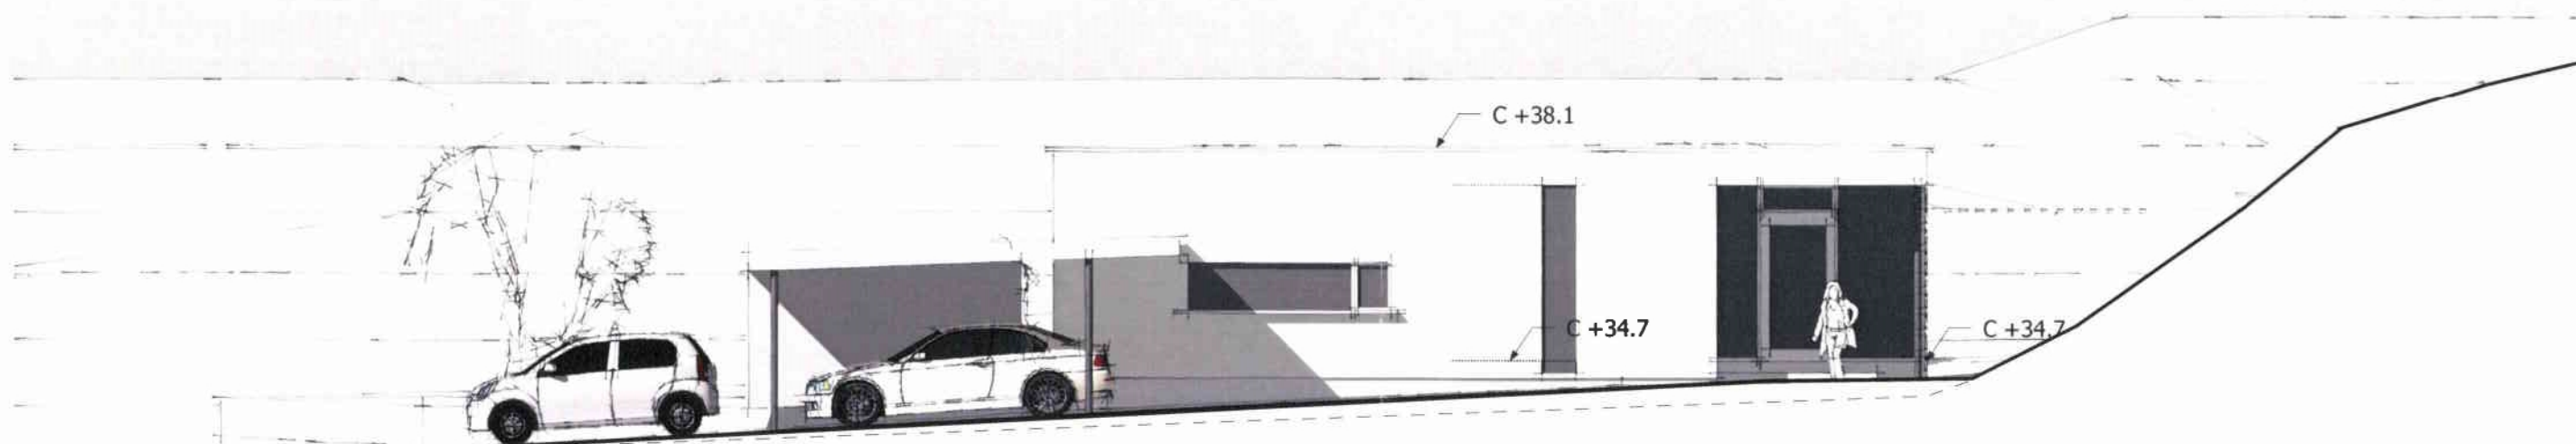

Øst

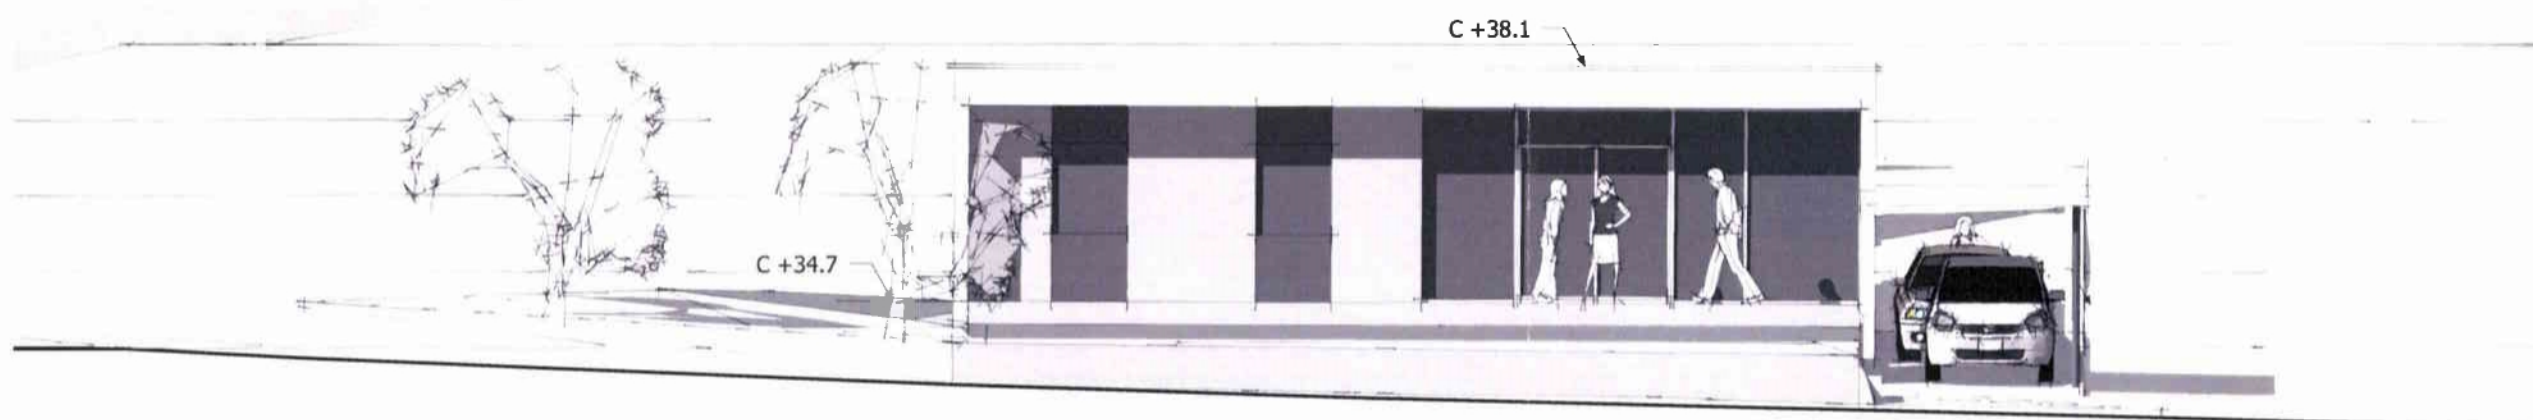

Sør

MOTTATT
10 OKT. 2014



MIRA arkitekter
E-POST post@miraa.no TELEFON +47 52 22 35 00
ADRESSE kaien 11, 4250 kopervik INTERNETT www.miraa.no

A		Byggemelding	JL	JL	13.09.14
REVISJON	GJELDER		UTFØRT	KONTROLL	DATO
			TEGNET	ANSVARLIG	DATO
			JL	JL	01.09.14
		Kristian Mjølhus	PROSJEKTNR		
		BOLIGHUS - GNR. 43 BNR. 593	1318		

Fasader

TEGNINGSNR	REVISJON
A40.102	A
MALESTOKK	
1 : 100	
FABE	
Byggesøknad	