


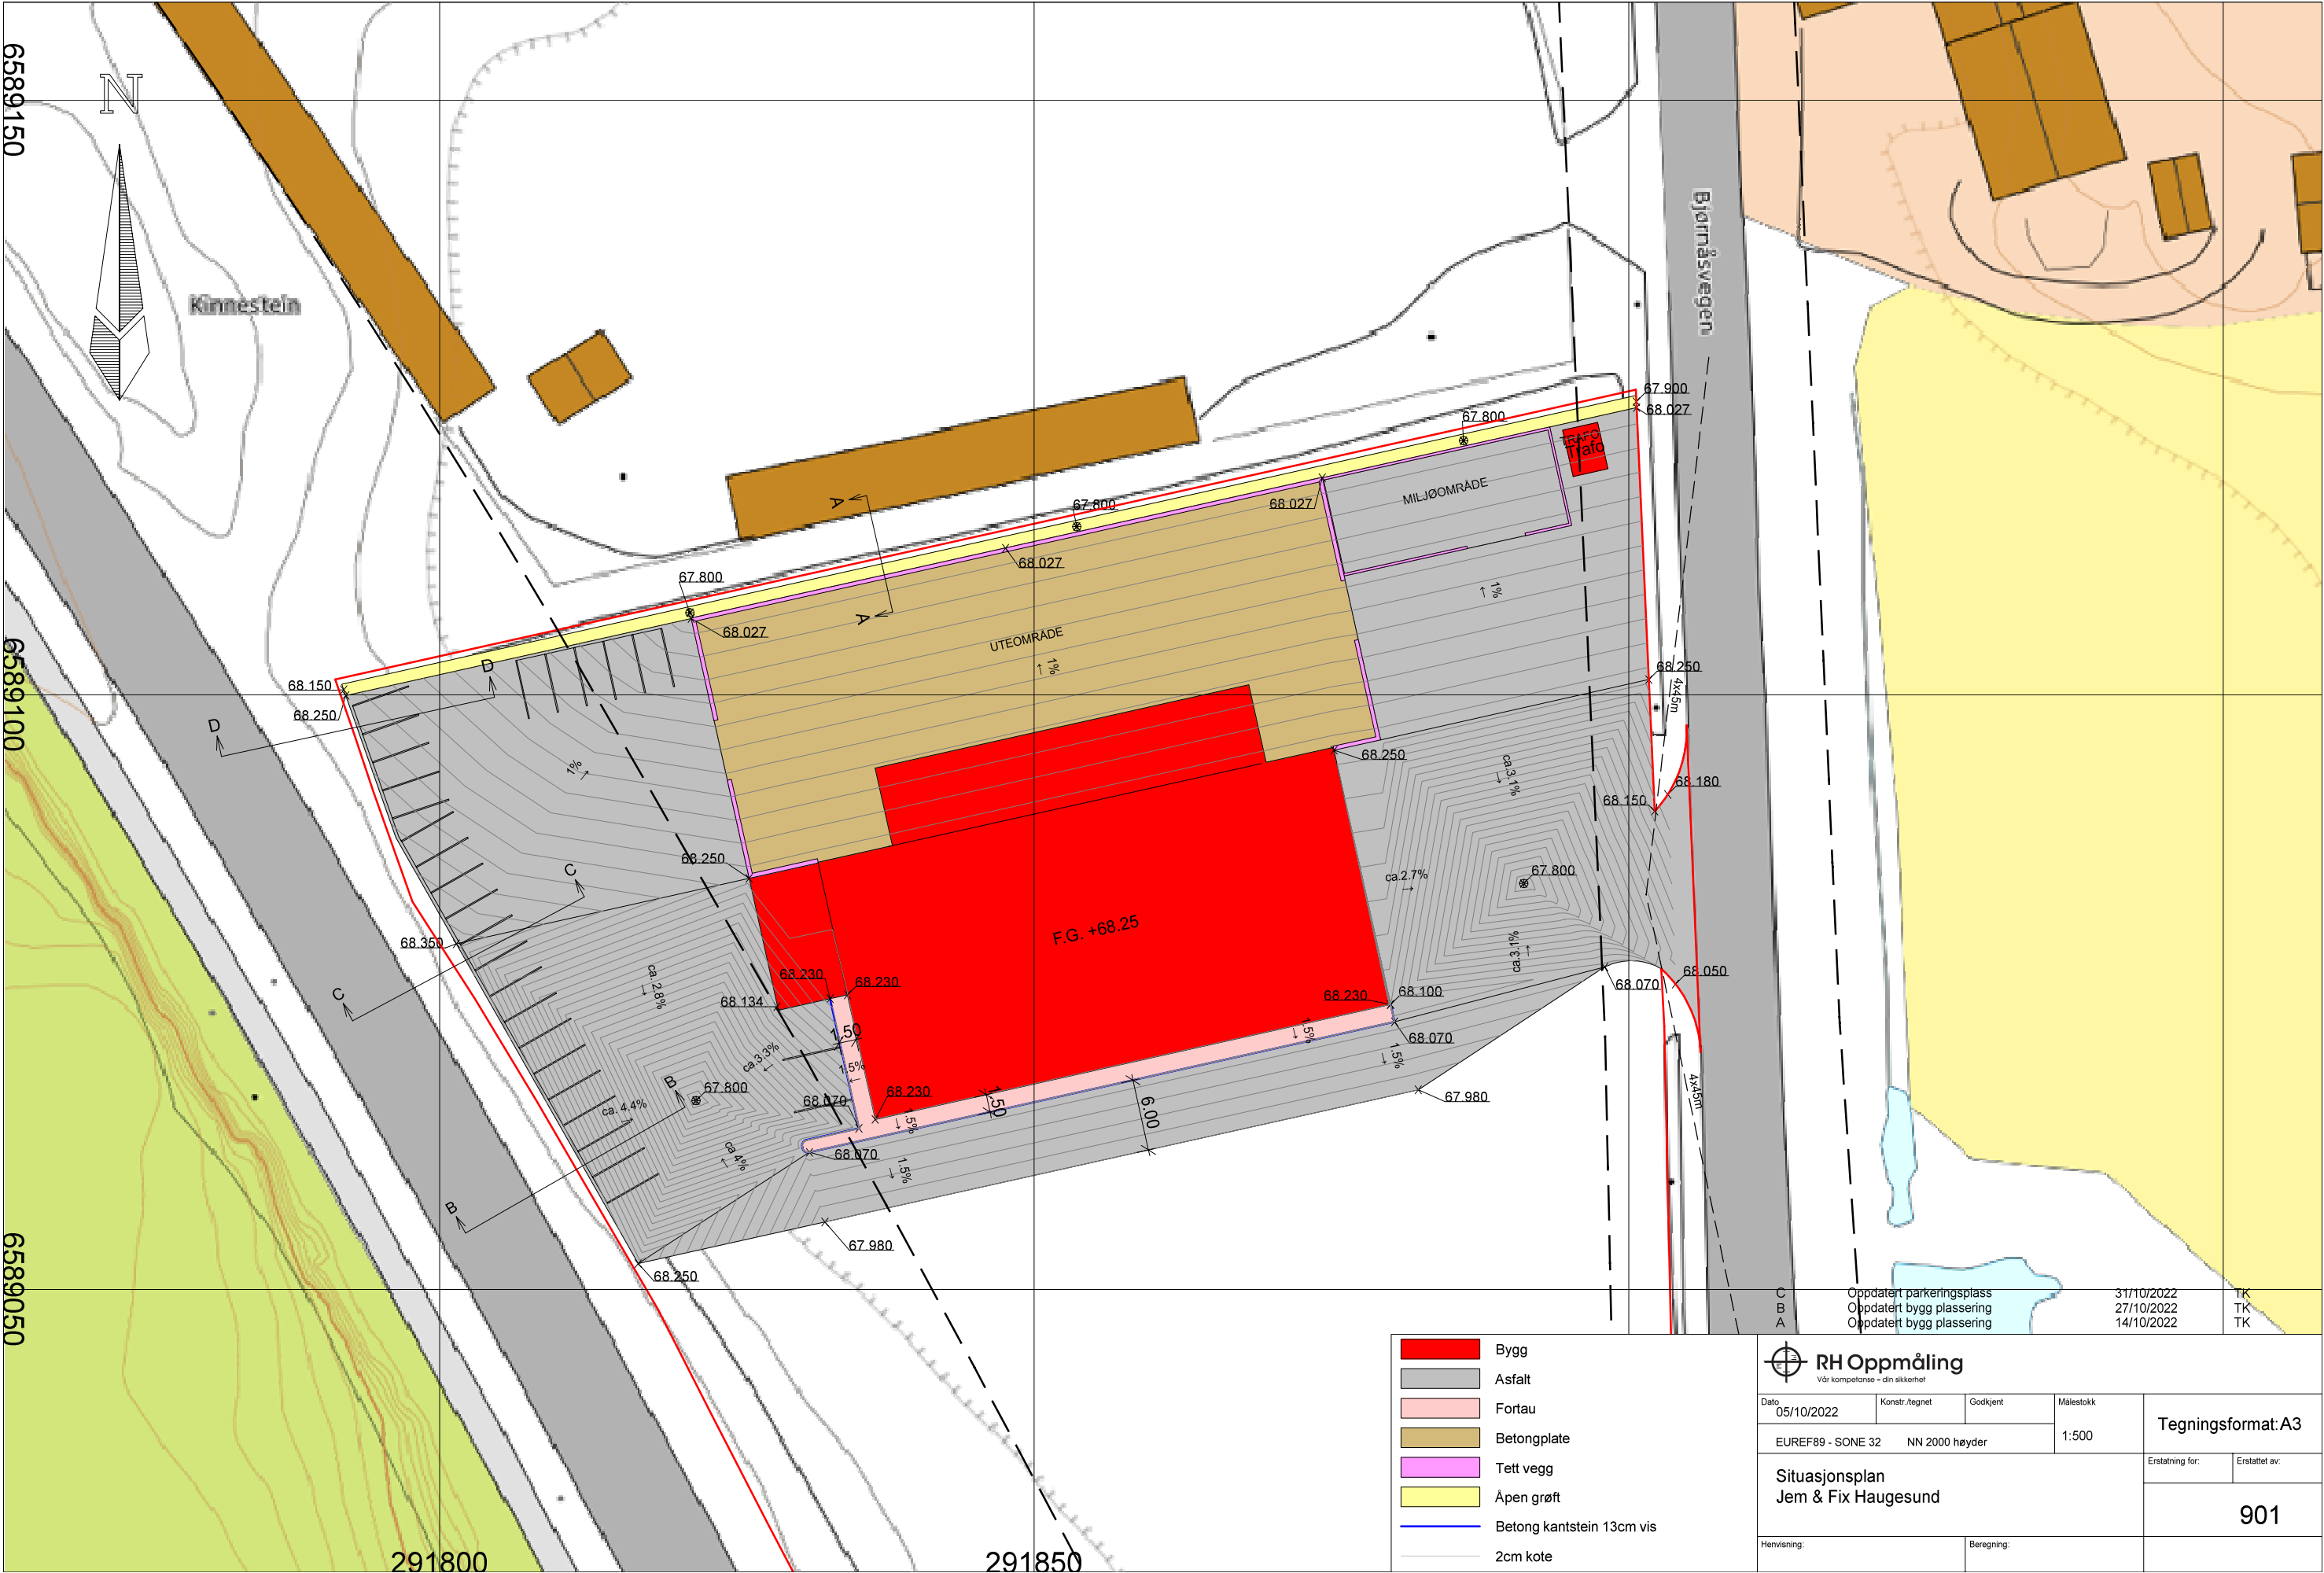

- Bygg
- Asfalt
- Fortau
- Betongplate
- Tett vegg
- Åpen grøft
- Betong kantstein 13cm vis
- 2cm kote

RH Oppmåling Vår kompetanse - din sikkerhet			
Dato	Konstr./tegnet	Godkjent	Målestokk
05/10/2022			1:500
EUREF89 - SONE 32		NN 2000 høyder	
Situasjonsplan			Erstattet for:
Jem & Fix Haugesund			Erstattet av:
			901
Henvising:		Beregning:	