


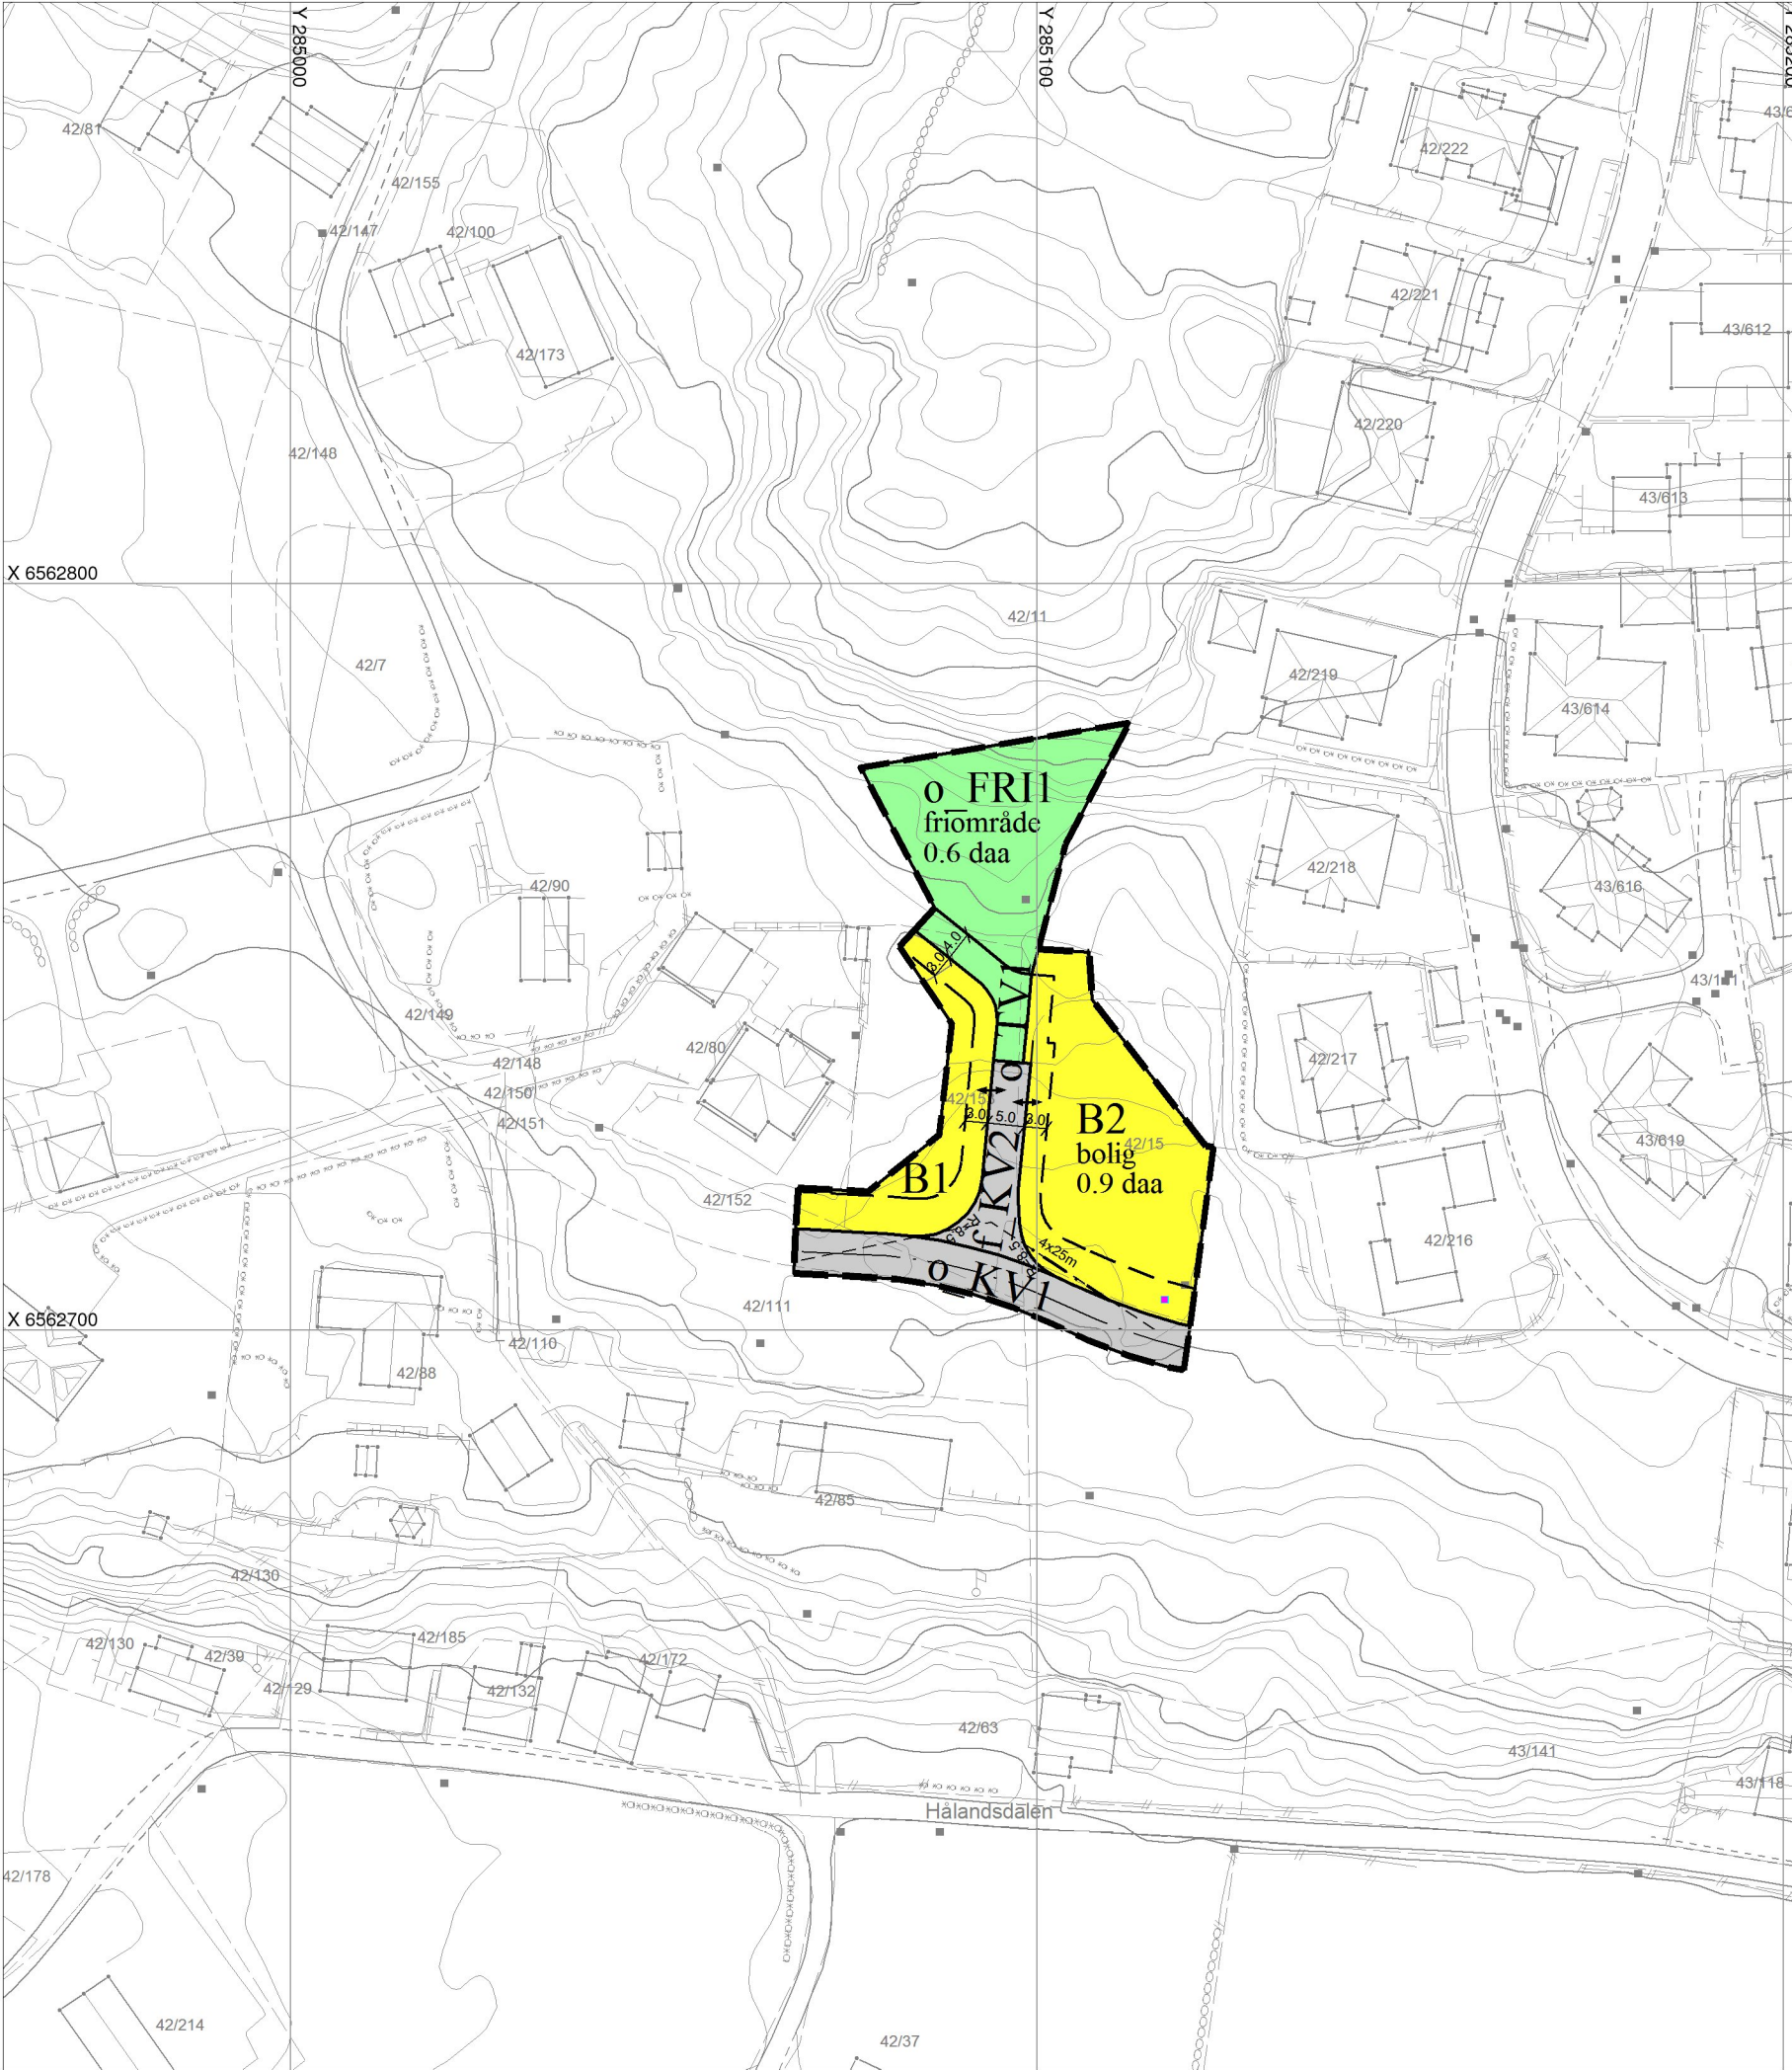

TEGNFORKLARING

Reguleringsplan PBL 2008

- Sikringsonegrense
- B Boligbebyggelse
- KV Kjøreveg
- TV Turveg
- FRI Friområde
- H40 Sikringsone - Frisikt

Felles for reguleringsplan PBL 1985 og 2008

- Regulerings- og bebyggelsesplanområde
- Planens begrensning
- Formålsgrense
- Byggegrense
- Regulert senterlinje
- Frisiktslinje
- Avkjørsel

Eierform PBL2008:

- o offentlig
- f felles

Basiskart:

Geodetisk grunnlag: UTM-sone32v (EUREF89/WGS84)
Geodetisk høydegrunnlag: NN2000
Geodatakilde: Karmøy kommune / Geovekst
Uttaksdato basiskart: 13.01.2023



REVISJONER:		rev: del
Reguleringsplan for Hålandshøgda, del av gnr 42 og 43		
 KARMØY KOMMUNE	-Endring vedr Snuhammer 42/153 mfl.	
	Bestemmelser både på kart og som egen tekst	
Utarbeidet av: Karmøy kommune		Sak nr. 22/940
Forslagsstiller: Karmøy kommune		
SAKSBEHANDLING ETTER PLAN- OG BYGNINGSLOVEN		
Varsel om planendring	Dato	Sign.
Delegert sak 1751/22	30.09.22	Ejn/Hka
	18.01.23	Ejn/Hka
		