


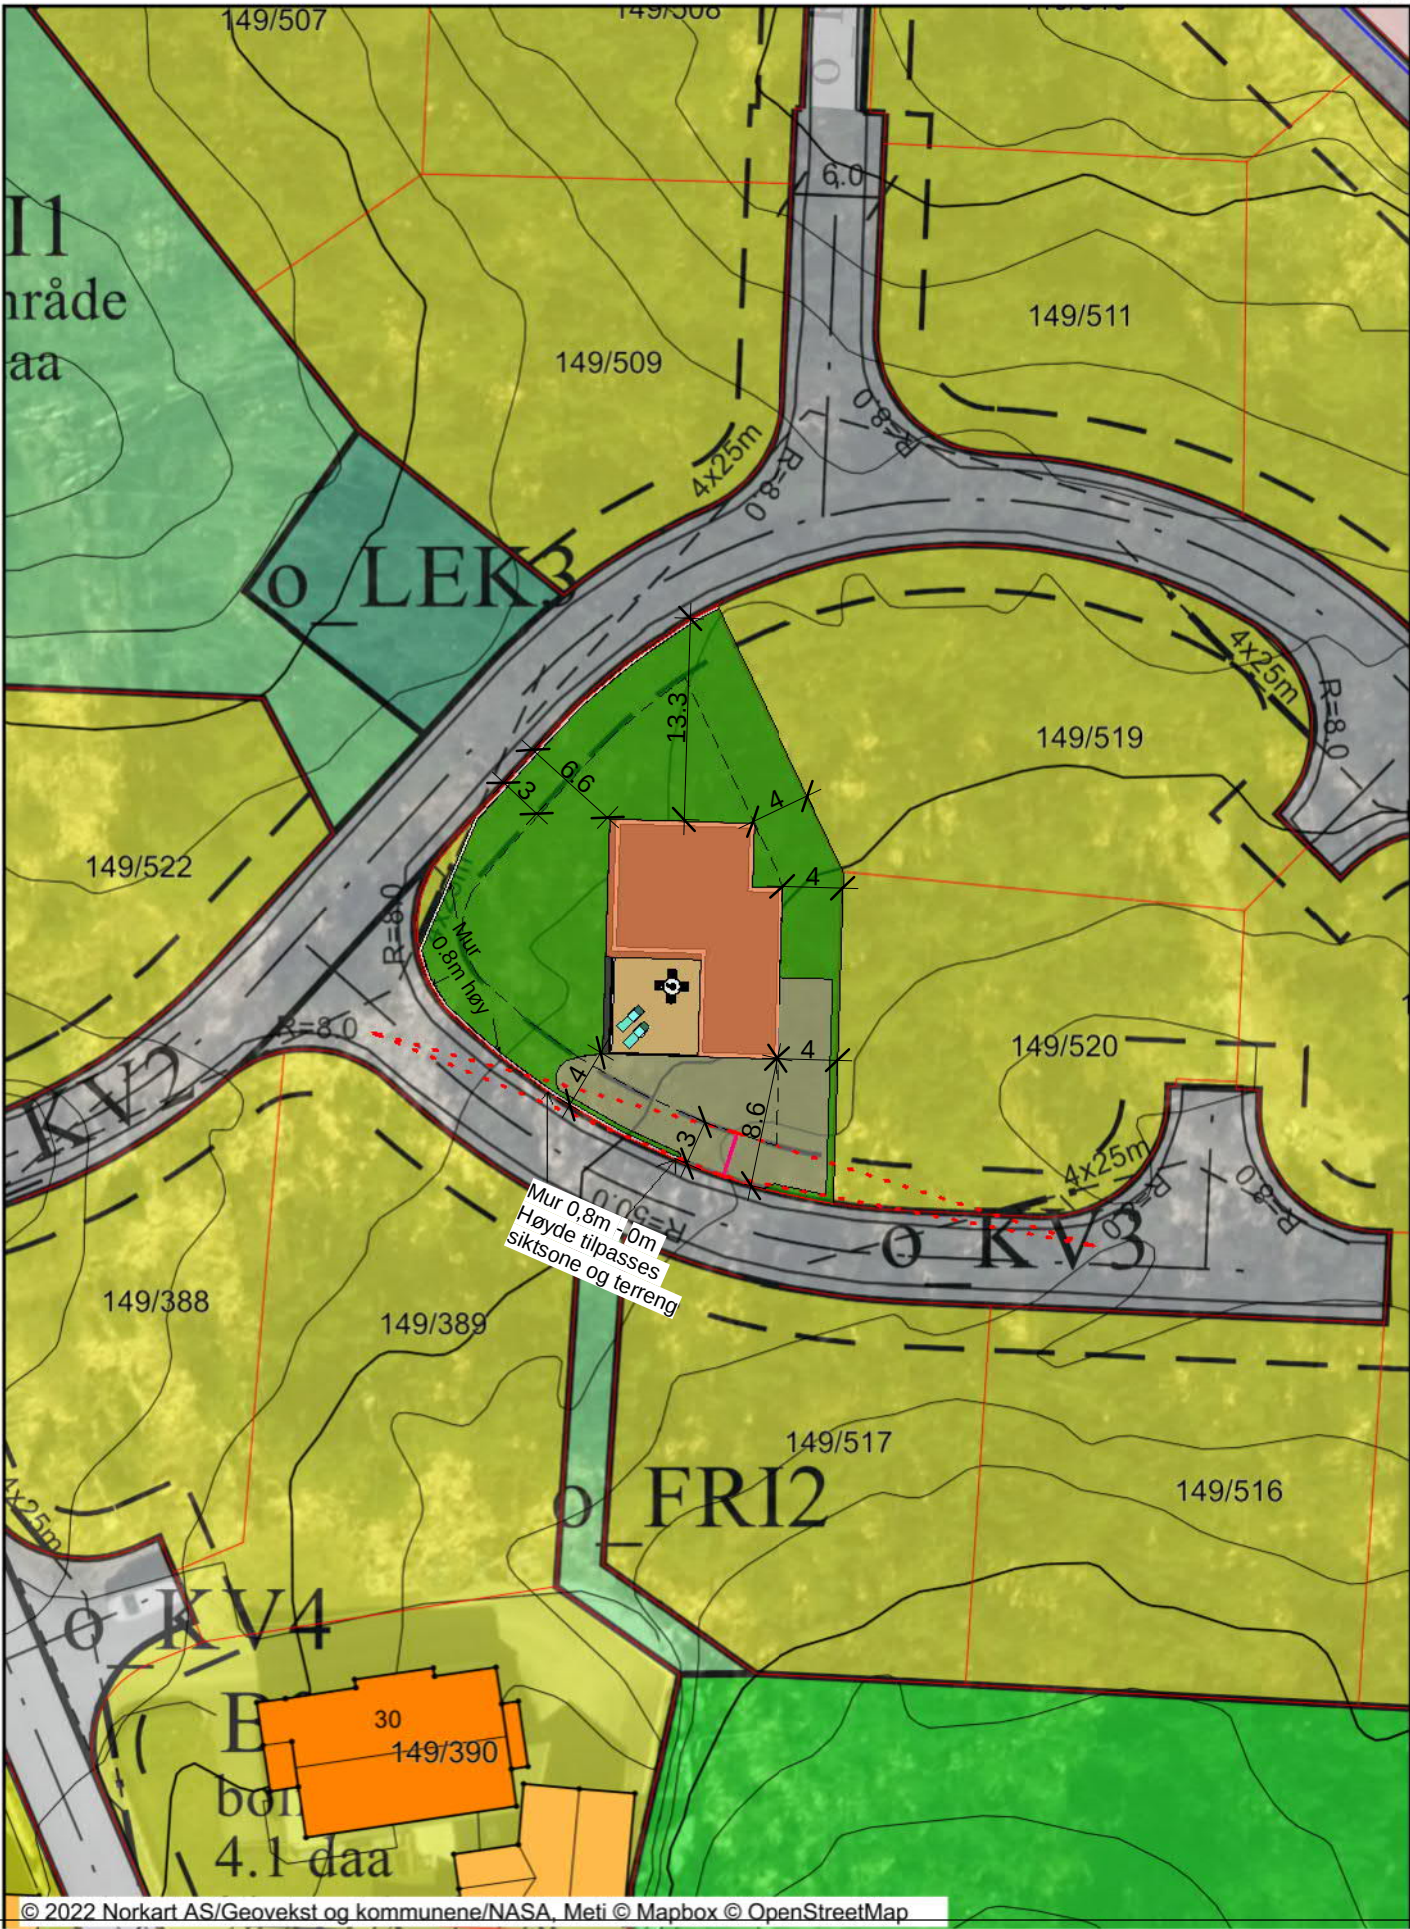

Rev.	Revisjonen gjelder		Utført	Kontr.	Dato
 Garvik Prosjekt AS Vestheimvegen 15 4250 Kopervik Tlf: 52844750 www.garvikgruppen.no	Tiltakshaver.	Andreas og Maria Voraa	Målestokk 1 : 500	Dato	13/10/22
	Prosjektnavn.			Tegnet	TE
	Villa Voraa	Kontr.		GG	
	Prosjektadresse.	149/518 - Karmøy	Prosjekt nr.	112022	
	Tegning.		Tegning nr. A101		Rev.
	Sit.kart.	Gnr / Bnr.			
	Tegningen må hverken, helt eller delvis benyttes av tiltak som ikke Garvikgruppen medvirker i				