
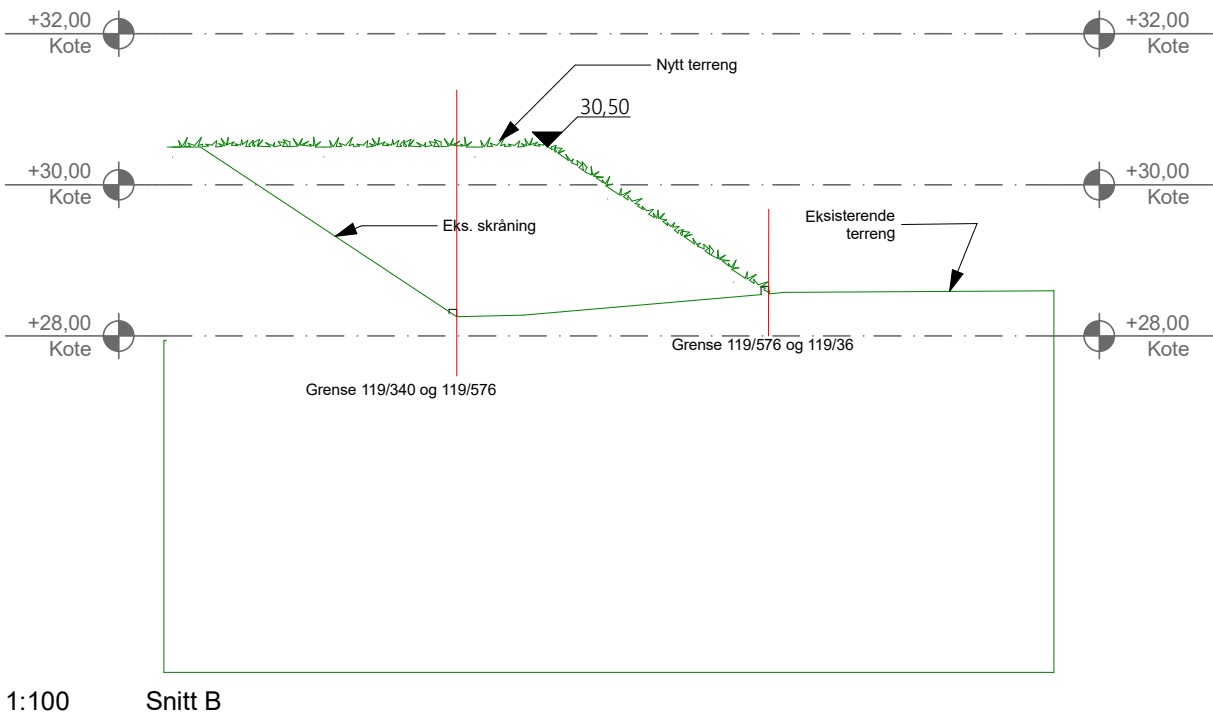


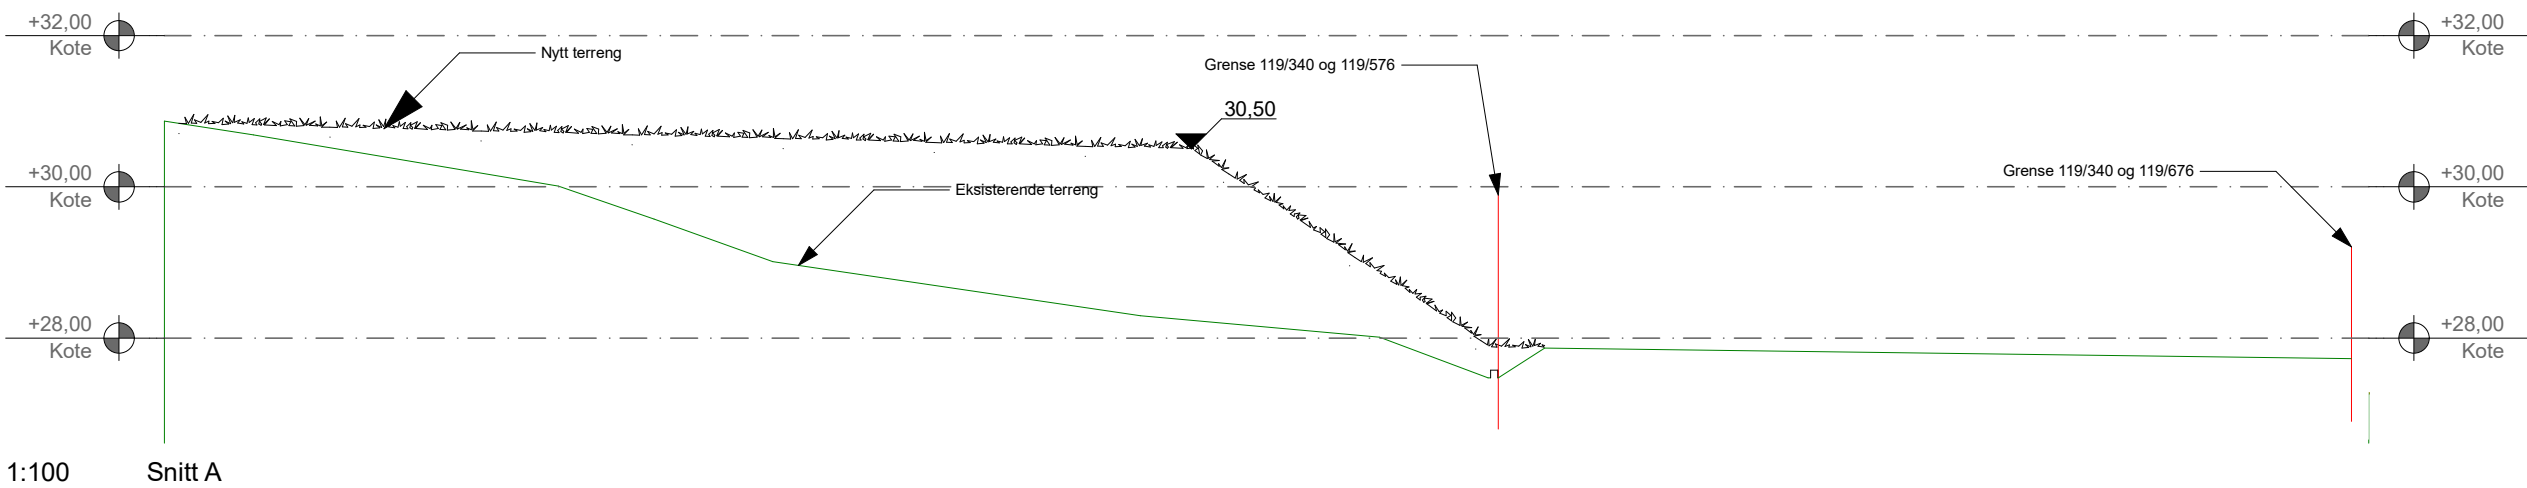

Prosjekt: Omreg. veg 119/576		Kontroll prosjekt:	
Tiltakshaver: Simonsen og Frøyland Arquebusvegen 10 5545 Vormedal		Sign.: MØ	
Prosjekterende: Hus28 AS Longhammarvegen 15 5536 Haugesund		Gnr./Bnr./Festnr.: 119/576	
© Alle rettigheter tilhører utførende for prosjektering, kopiering eller bruk av disse tegningene er forbudt uten skriftlig samtykke		Dato: 01.09.2022	
Tegning: Snitt A og B		Målestokk: 1:100	
		Tegningsnr.: A30-1	Rev.: .