


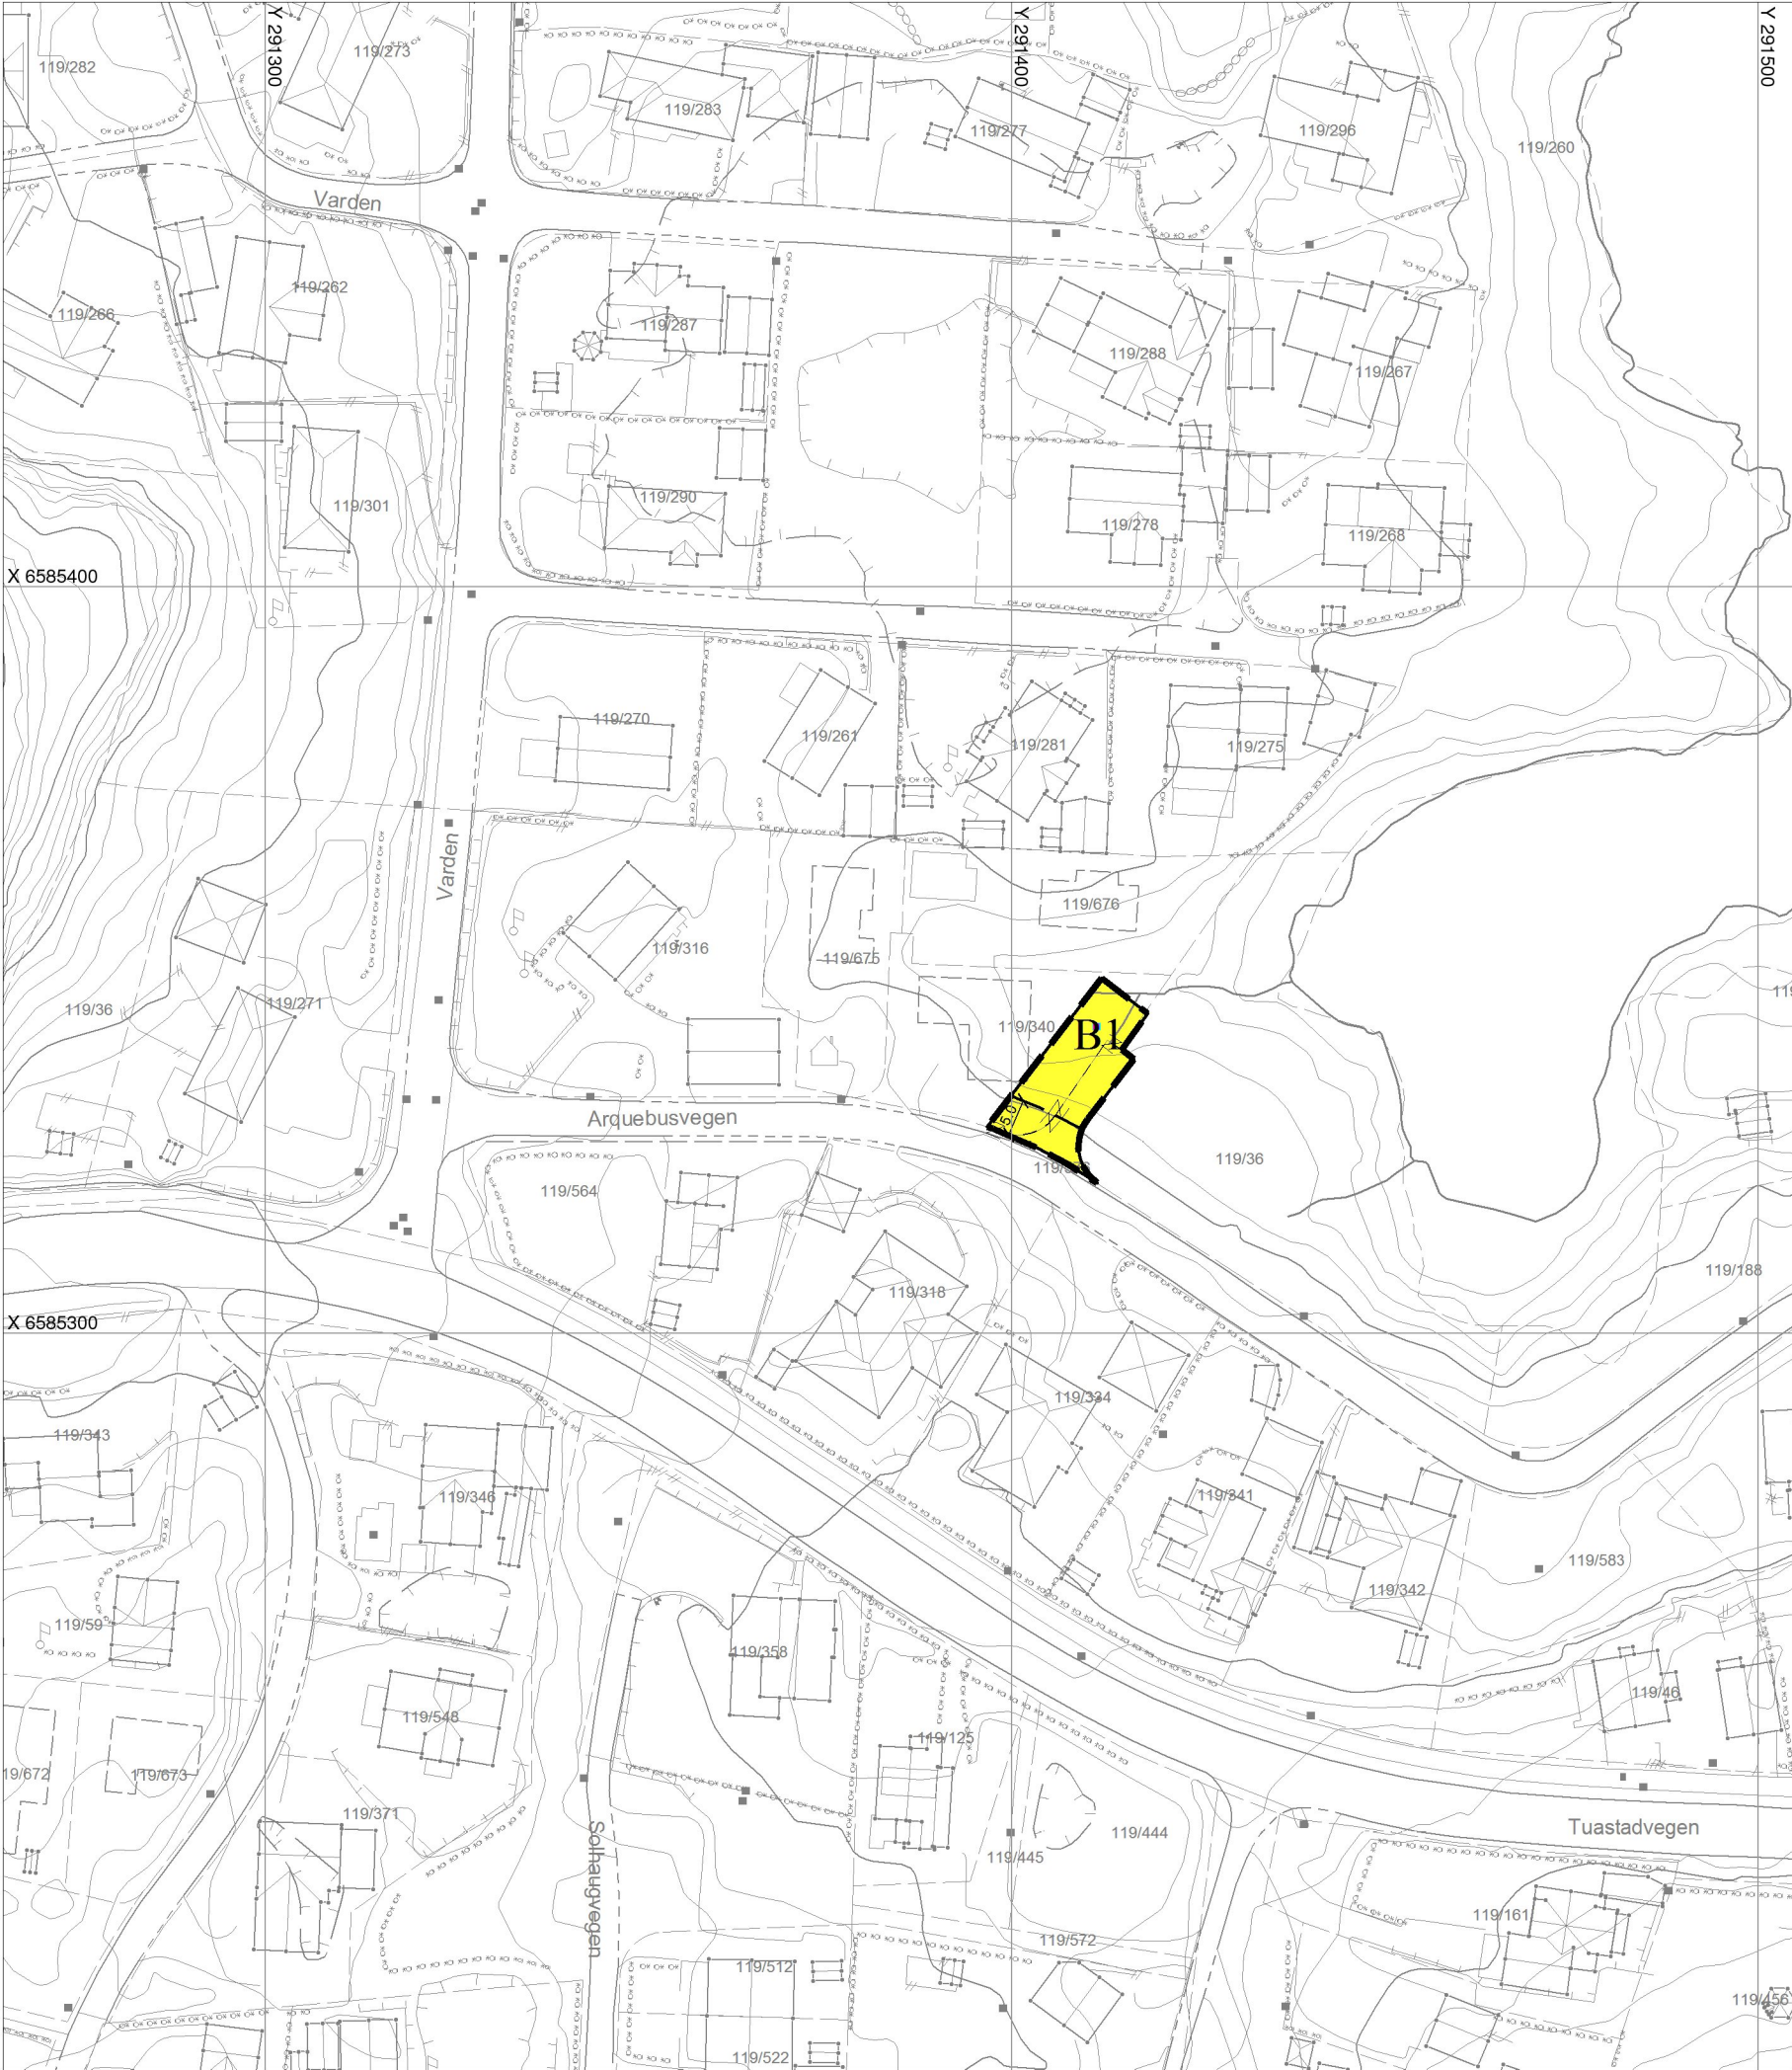

TEGNFORKLARING

Reguleringsplan PBL 2008

B1 Boligbebyggelse

Felles for reguleringsplan PBL 1985 og 2008


- Regulerings- og bebyggelsesplanområde
- Planens begrensning
- Formålsgrense
- Regulert tomtegrense
- Eiendomsgrense som skal oppheves
- Byggegrense

Eierform PBL2008:

- o_ offentlig
- f_ felles

Basiskart:

Geodetisk grunnlag: UTM-sone32v (EUREF89/WGS84)
Geodetisk høydegrunnlag: NN2000
Geodatakilde: Karmøy kommune / Geovekst
Uttaksdato basiskart: 01.11.2022

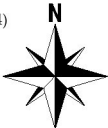

REVISJONER:

rev: del

Reguleringsplan for
Trevarden, del av gnr. 119 og 124



-Endring fra
Adkomsveg til bolig, gnr 119/576

KARMØY KOMMUNE Bestemmelser både på kart og som egen tekst

Utarbeidet av: Hus28 Prosjekt AS
Forslagsstiller: Hus28 Prosjekt AS

507-4
Nasjonal plan-ID:
1149_507-4

Sak nr.22/2308

SAKSBEHANDLING ETTER PLAN- OG BYGNINGSLOVEN

Delegert saksnr. 1757/22

Dato	Sign.
07.11.22	Ysl

