


 Planert terreng
 Eksisterende terreng

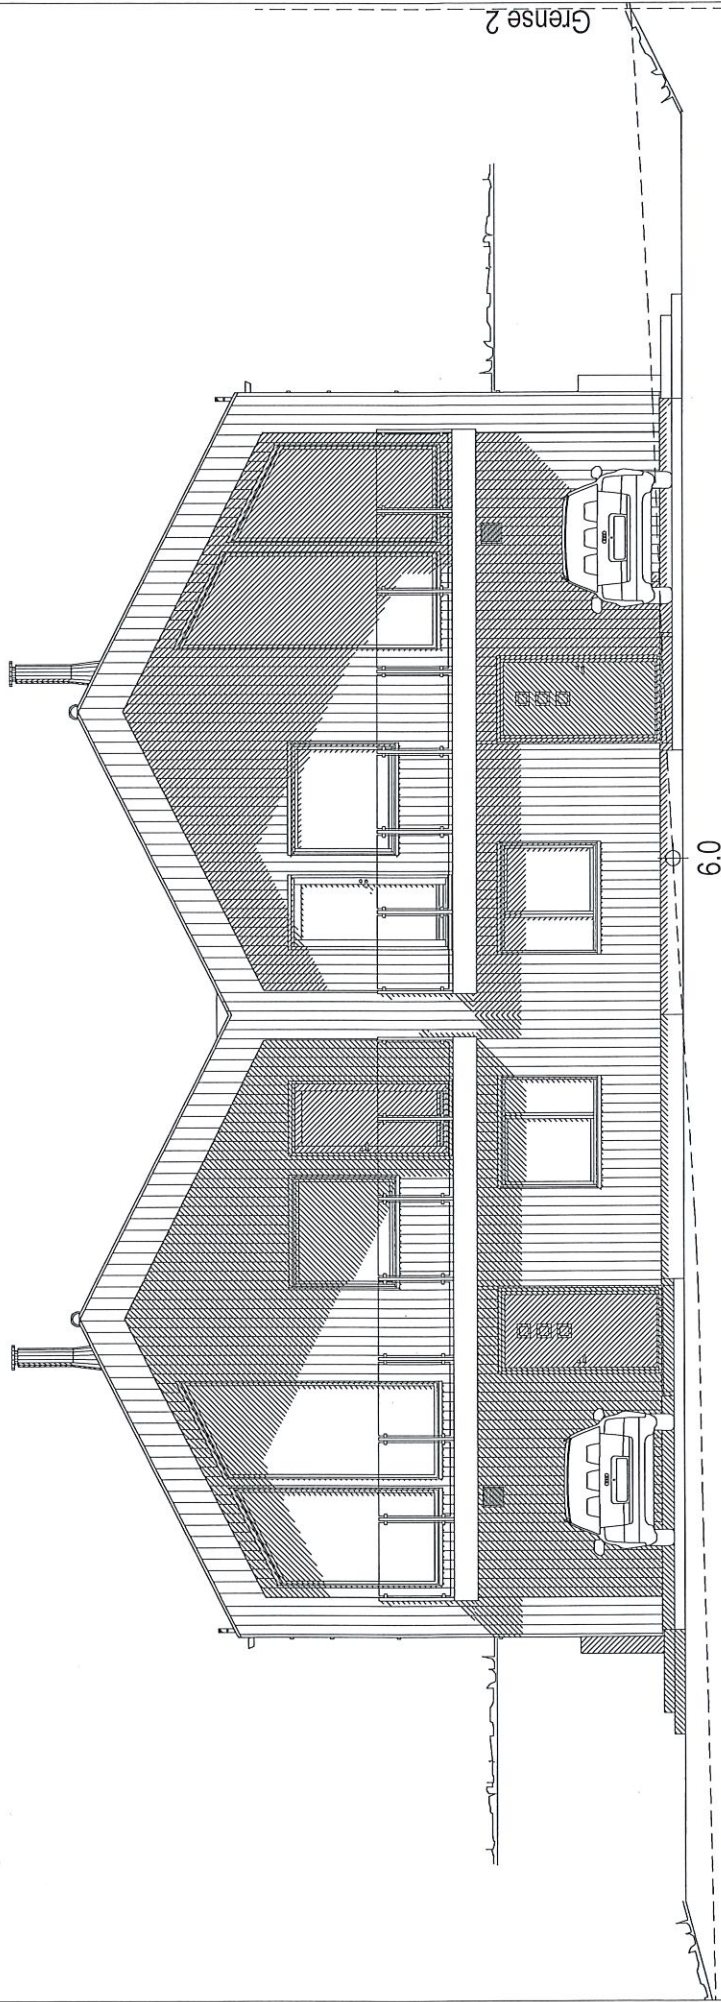

FASADE MOT NORD-VEST

"Moderne"
 Special Tomt 3

FASADE 1

Dette tiltaket er prosjektert etter TEK 17

MÅL 1 : 100

Tiltakshaver :

BoligPartner Prosjekt As

PROSJEKT : Brekkeosen

Byggeplass :

Revurvegen, 4250 Kopervik

Dato 04.10.2022 Sign.aws

Pnr.: 17402043

Tegnings Nr.

— 505

Gnr: 71

Bnr: 197


Fnr:

BoligPartner

Denne tegning tilhører Bolig Partner AS og kan ikke benyttes uten skriftlig samtykke

11.10.2022

 Planert terreng
 Eksisterende terreng

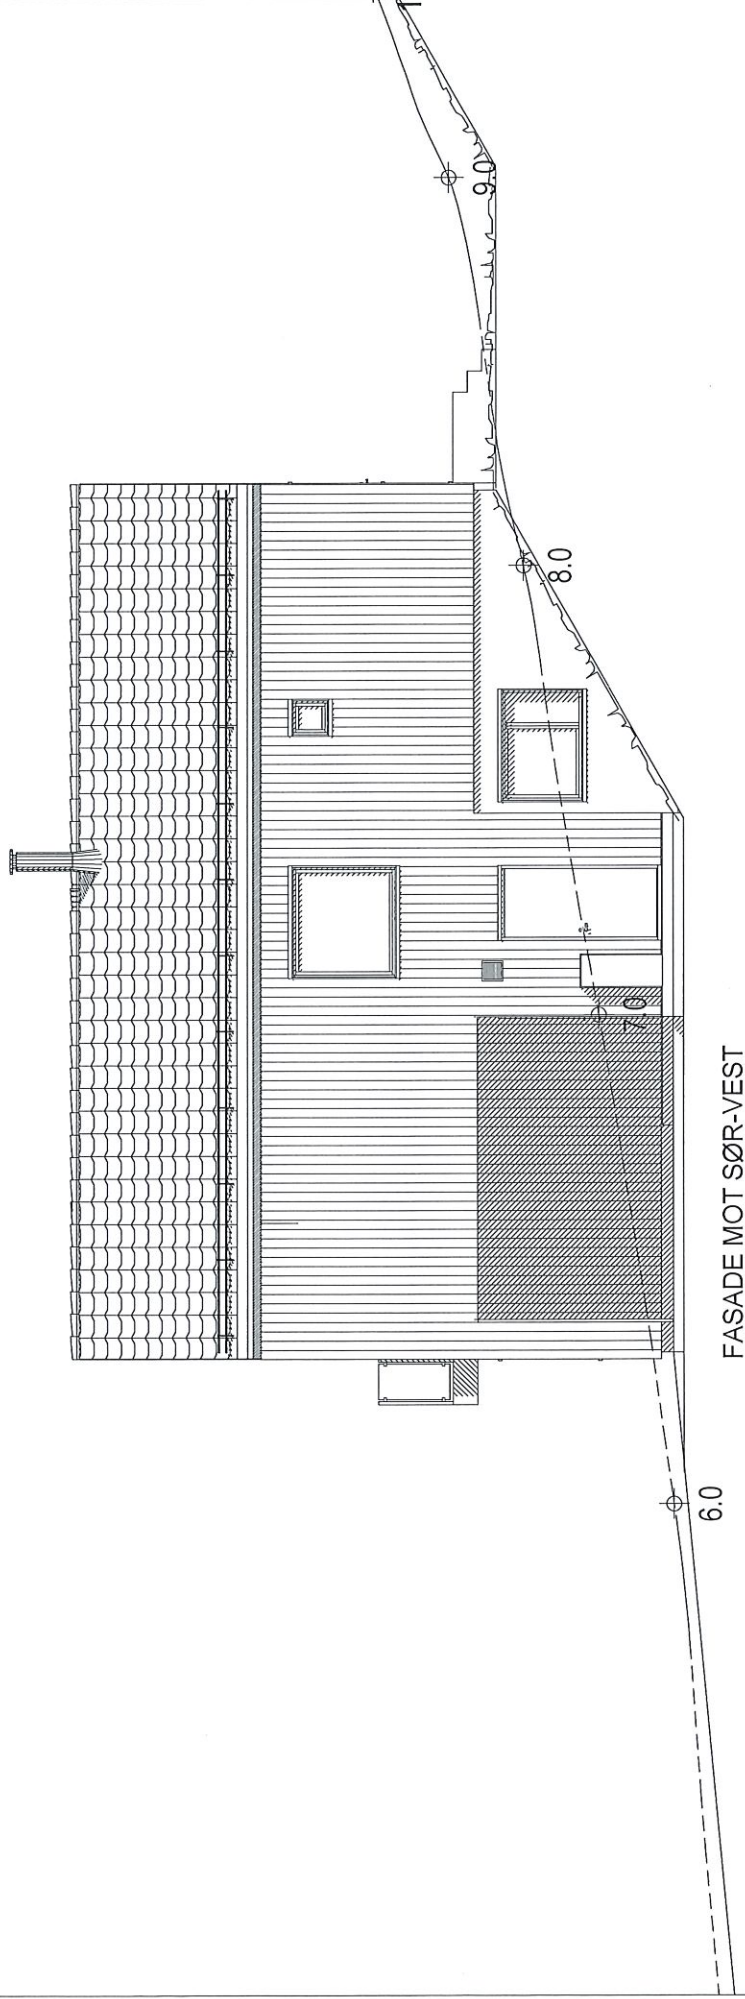

"Moderne"

Spesial Tomt 3

FASADE 2

Flyttet vindu 12.10.2022aws A

Dette tiltaket er prosjektert etter TEK 17

MÅL 1 : 100

Dato 04.10.2022 Sign.aws

Pnr.: 17402043

Tegnings Nr.
— 506 A

Tiltakshaver :

BoligPartner Prosjekt As

PROSJEKT : Brekkeosen

Byggeplass :

Revurvegen, 4250 Kopervik

Gnr: 71


Bnr: 197

Fnr:

BoligPartner

Denne tegning tilhører Bolig Partner AS og kan ikke benyttes uten skriftlig samtykke

 Planert terreng
 Eksisterende terreng

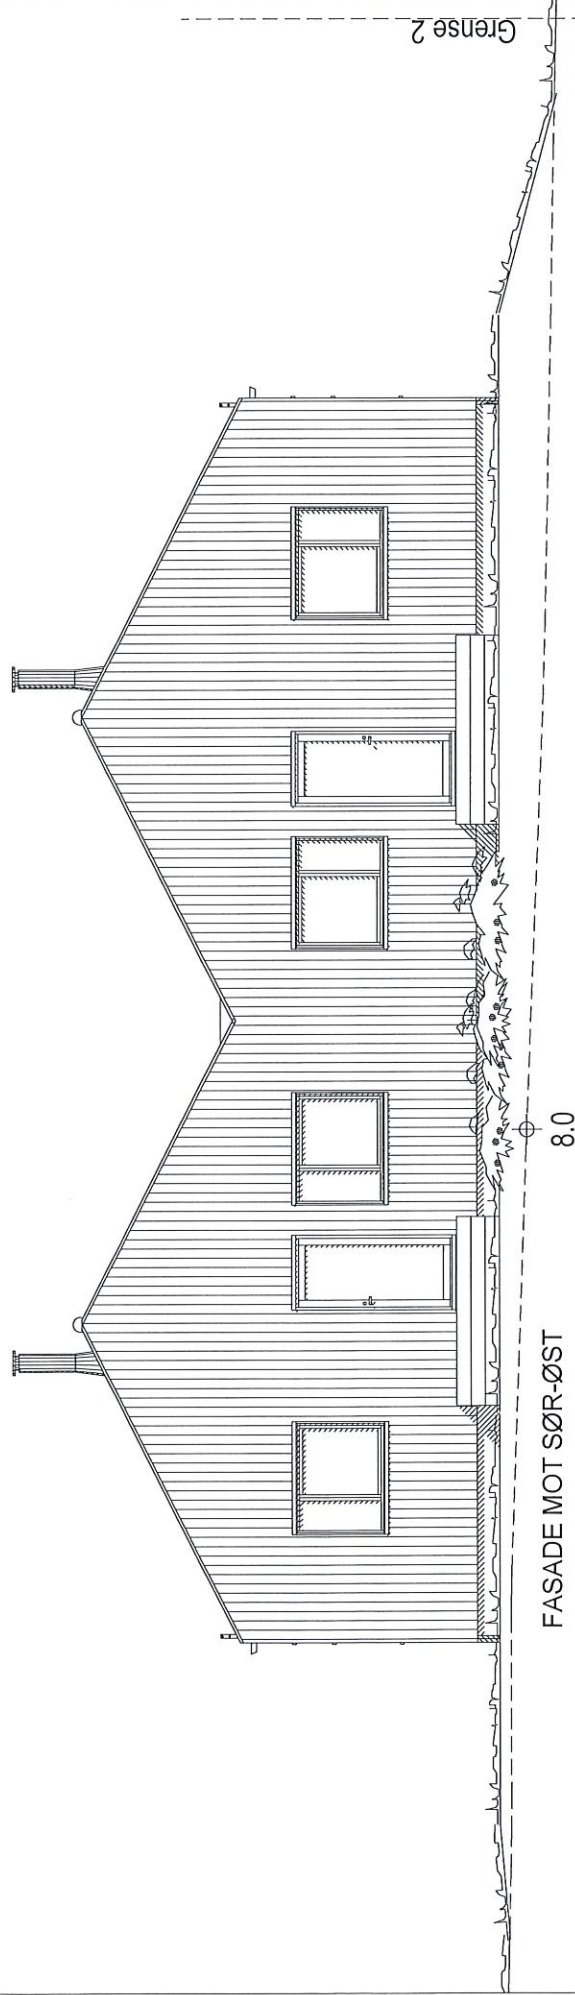

"Moderne"
 Spesial Tomt 3

FASADE 3

Dette tiltaket er prosjektert etter TEK 17

MÅL 1 : 100

Tiltakshaver :

BoligPartner Prosjekt As

PROSJEKT : Brekkeosen

Byggeplass :

Revurvegen, 4250 Kopervik

Dato 04.10.2022 Sign. aws

Pnr.: 17402043


Tegnings Nr.
 — 507

Gnr: 71
 Bnr: 197
 Fnr:

BoligPartner

Denne tegning tilhører Bolig Partner AS og kan ikke benyttes uten skriftlig samtykke

 Planert terreng
 Eksisterende terreng

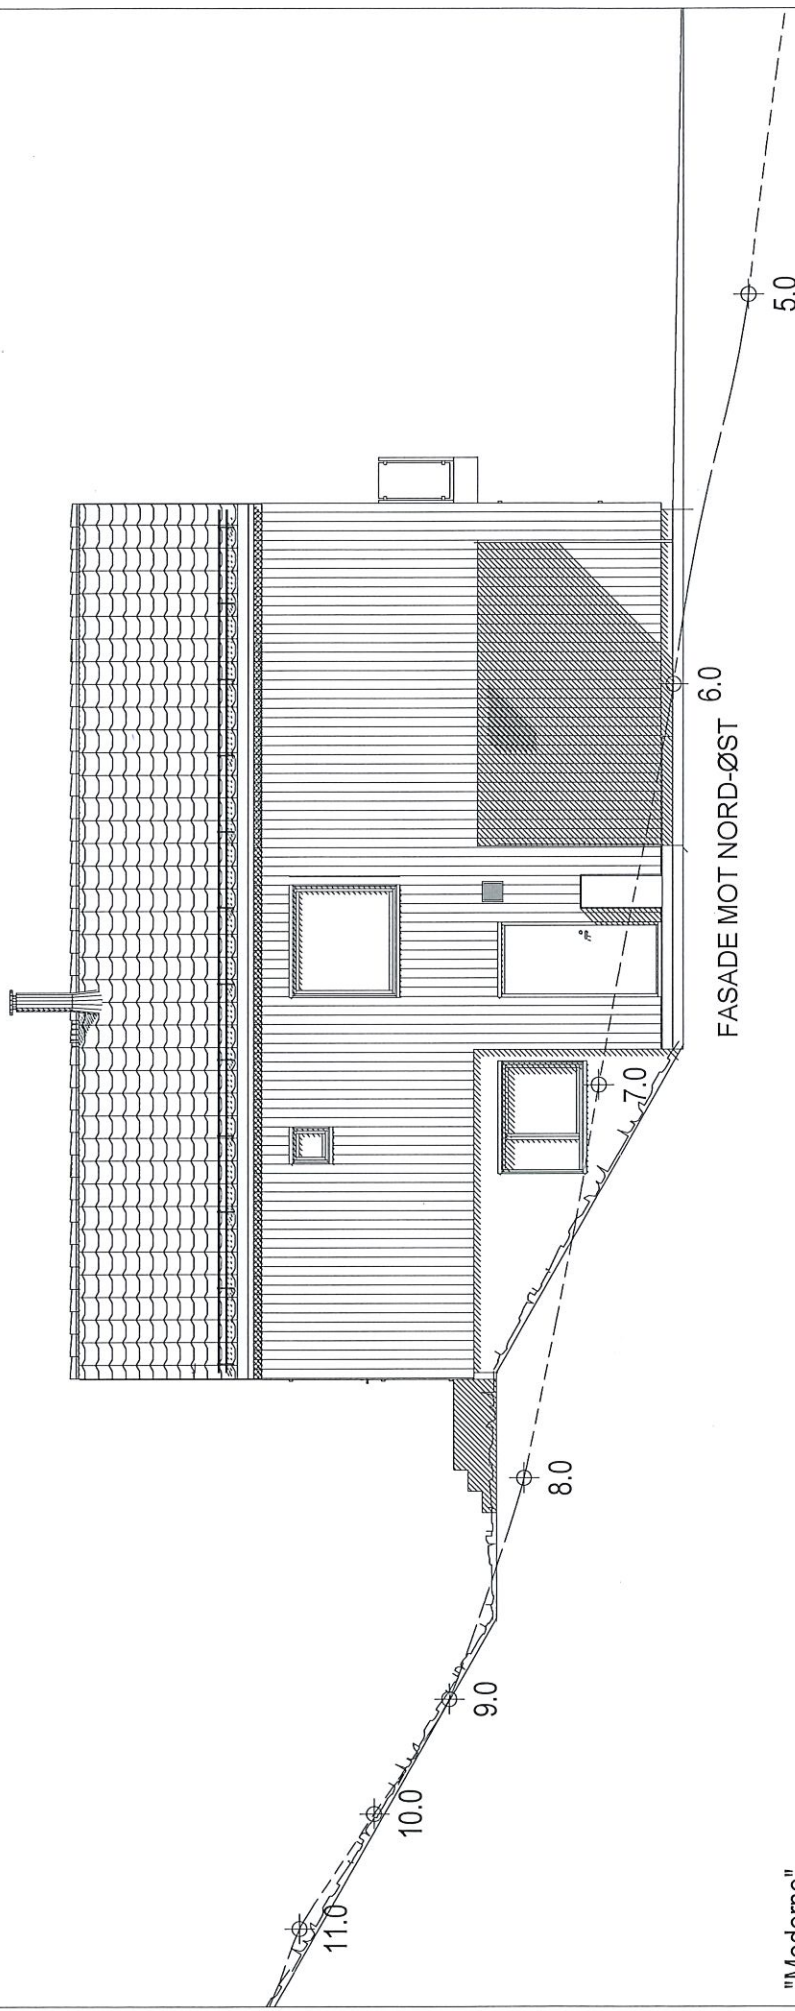

"Moderne"
 Spesial Tomt 3

Flyttet vindu 12.10.2022aws A

FASADE 4 	Dette tiltaket er prosjektert etter TEK 17	
	Tiltakshaver : BoligPartner Prosjekt As PROSJEKT : Brekkeosen	MÅL 1 : 100 Dato 04.10.2022 Sign.aws
	Byggeplass : Revurvegen, 4250 Kopervik	Pnr.: 17402043 Tegnings Nr. — 508 A
	Denne tegning tilhører Bolig Partner AS og kan ikke benyttes uten skriftlig samtykke	Gnr: 71 Bnr: 197 Fnr: