


- A = Avstivende vegg
- B = Bærevegg
- L = Åpningsbart vindu
- F = Fast vindu
- L/F = Fast med åpningsbart felt iht. fasade
- Syn. = Synlig drager
- Skj. = Skjult drager

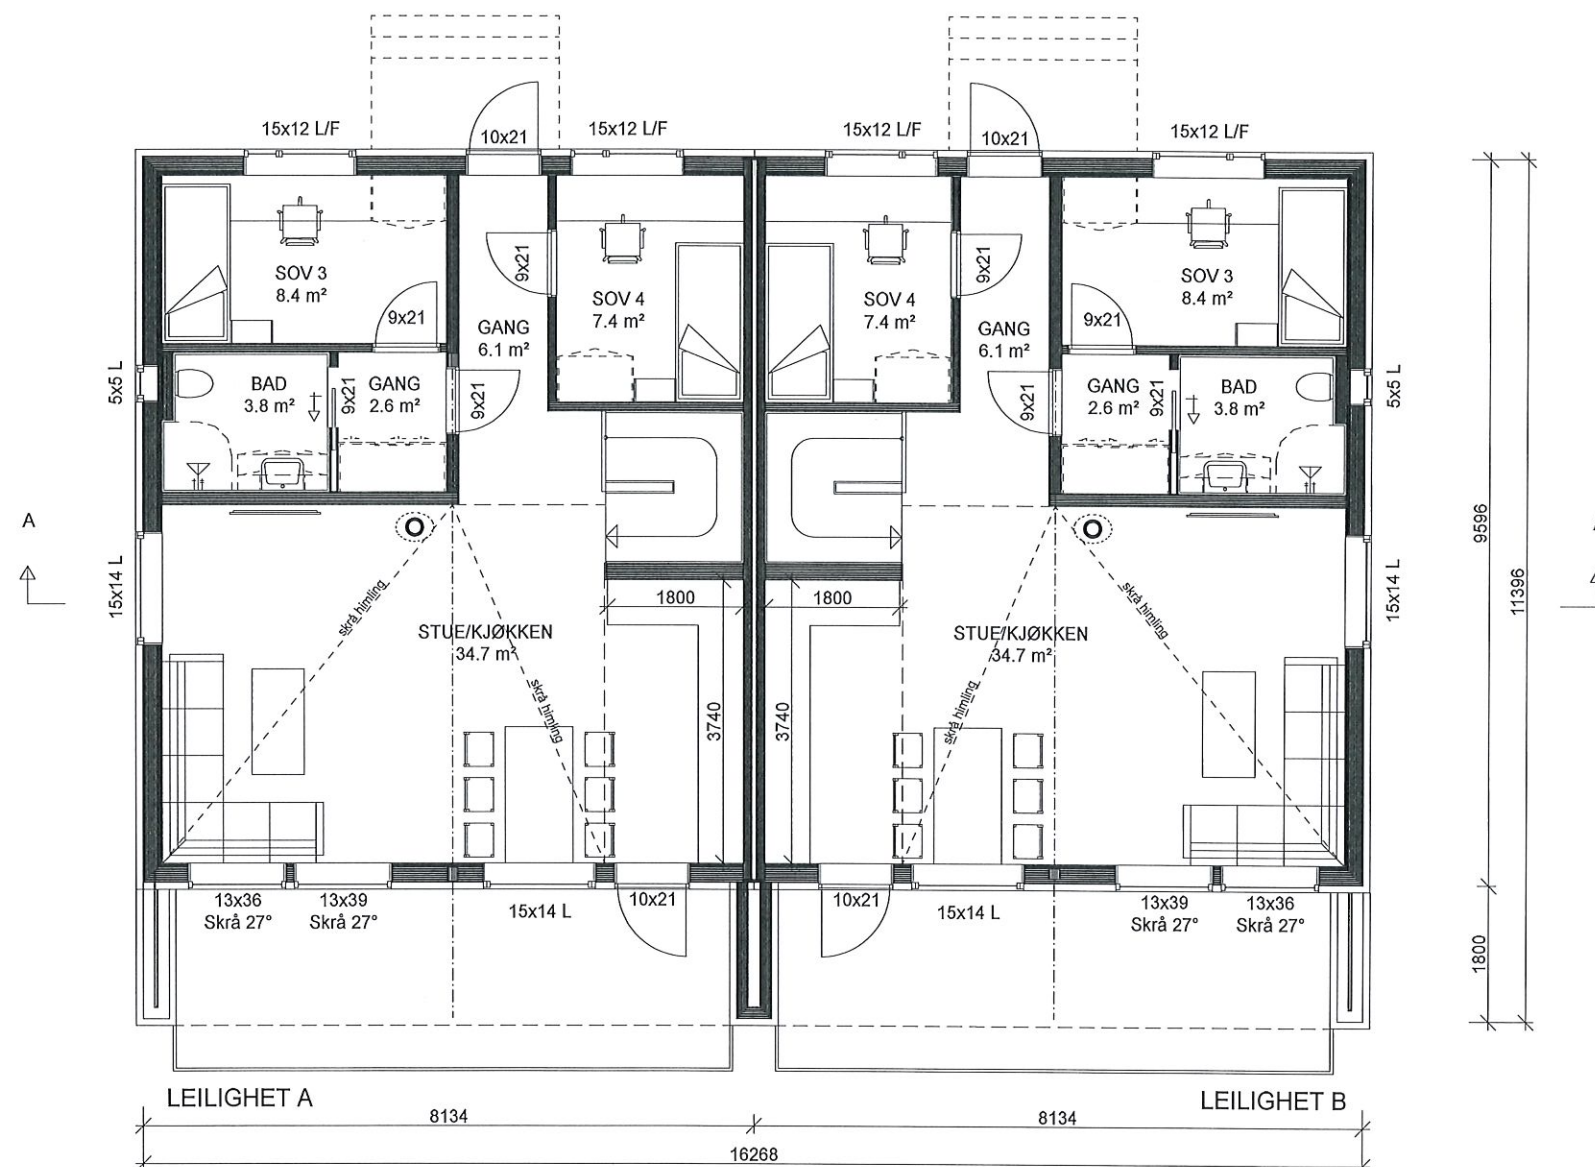

"Moderne"
Spesial Tomt 3

HOVEDPLAN 1.etg.

BoligPartner

Denne tegning tilhører BoligPartner AS og kan ikke benyttes uten skriftlig samtykke

Tiltakshaver :

BoligPartner Prosjekt As

PROSJEKT : Brekkeosen

Byggeplass :

Revurvegen, 4250 Kopervik

Dette tiltaket er prosjektert etter TEK 17

Justert bad og gang 12.10.2022aws A

MÅL 1 : 100


Dato 04.10.2022Sign.aws

Pnr.:17402043

Gnr: 71
Bnr: 197
Fnr:

Tegnings Nr.
— 502 A

- A = Avstivende vegg
 B = Bærevegg
 L = Åpningsbart vindu
 F = Fast vindu
 L/F = Fast med åpningsbart felt iht. fasade
 Syn = Synlig drager
 Skj = Skjult drager

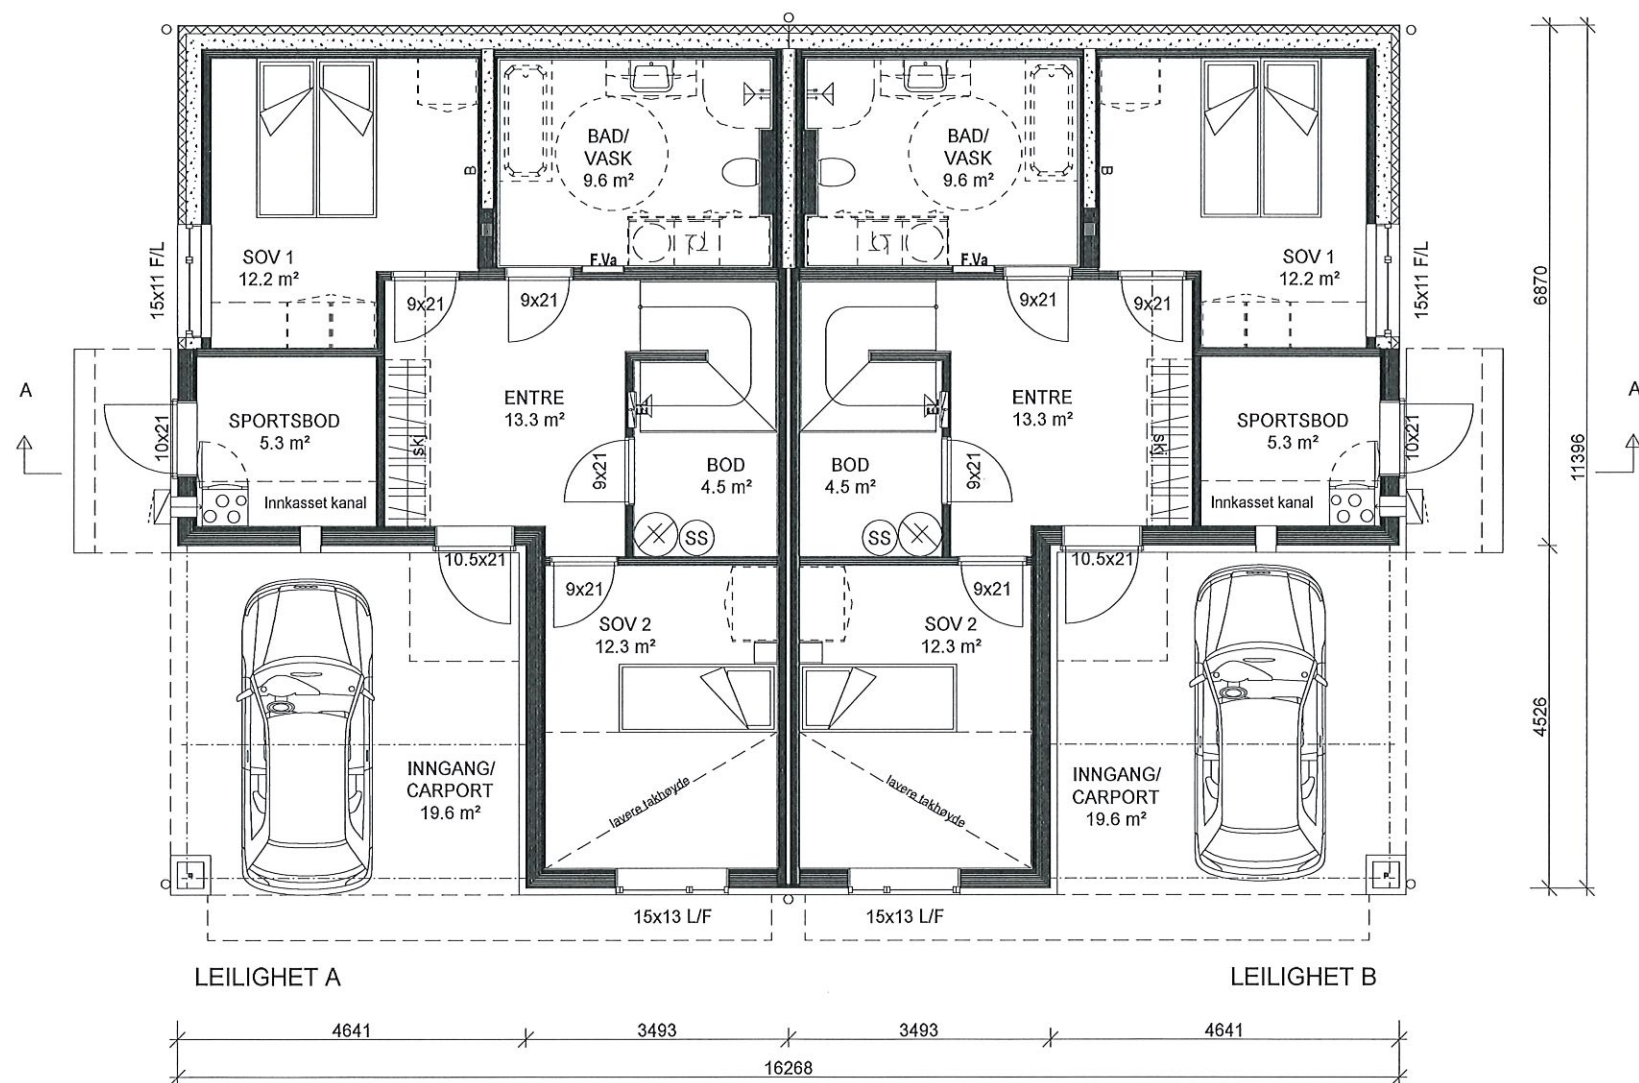

"Moderne"
 Spesial Tomt 3

UNDERETASJEPLAN		Tiltakshaver : BoligPartner Prosjekt As PROSJEKT : Brekkeosen		MÅL 1 : 100	
BoligPartner		Byggeplass : Revurvegen, 4250 Kopervik		Dato 04.10.2022Sign.aws	
				Pnr.:17402043	
Denne tegning tilhører BoligPartner AS og kan ikke benyttes uten skriftlig samtykke		Gnr: 71 Bnr: 197 Fnr:		Tegnings Nr. — 504 A	