

MED REGULERINGSPLAN

Adresse:

Gnr/Bnr: 14/149(før sletting) og 15/114

Tiltakshaver:

Vedlegg D:

SEKTOR AREAL OG BYGGESAK




Målestokk: 1:300

Datum: Euref 89/UTM 32 Dato : 29.09.2022



Kartet kan inneholde feil, noen grenser er usikre.

Fargelagt kart må innsendes ved søknad eller melding.

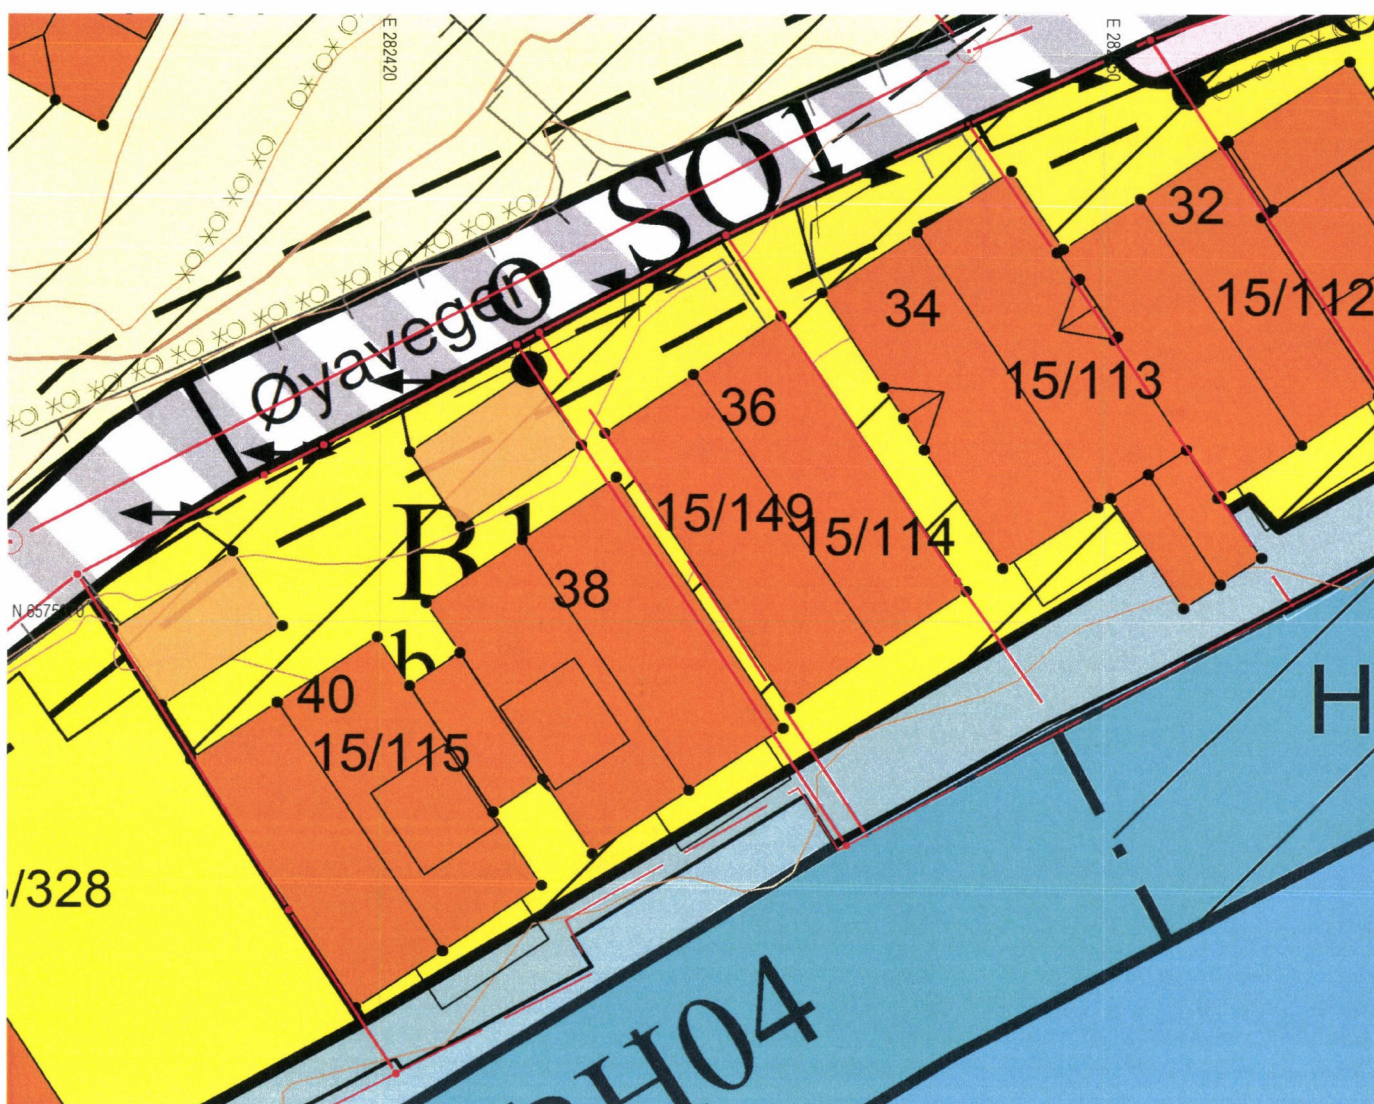

Reguleringsformål:

Boliger

Offentlig bebyggelse

Forretning

Naustbebyggelse


Sentrumsformål

Industri/lager

Friområde

Garasjeanl./bensinst.

Trafikkområde

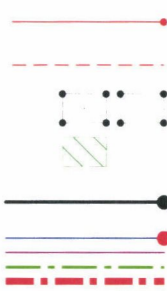

SKRAVERTE OMRÅDER

Fare

Felles

Spesialområde

LINJER

Frisiktlinje

Byggegrense

Planens begränsning

