


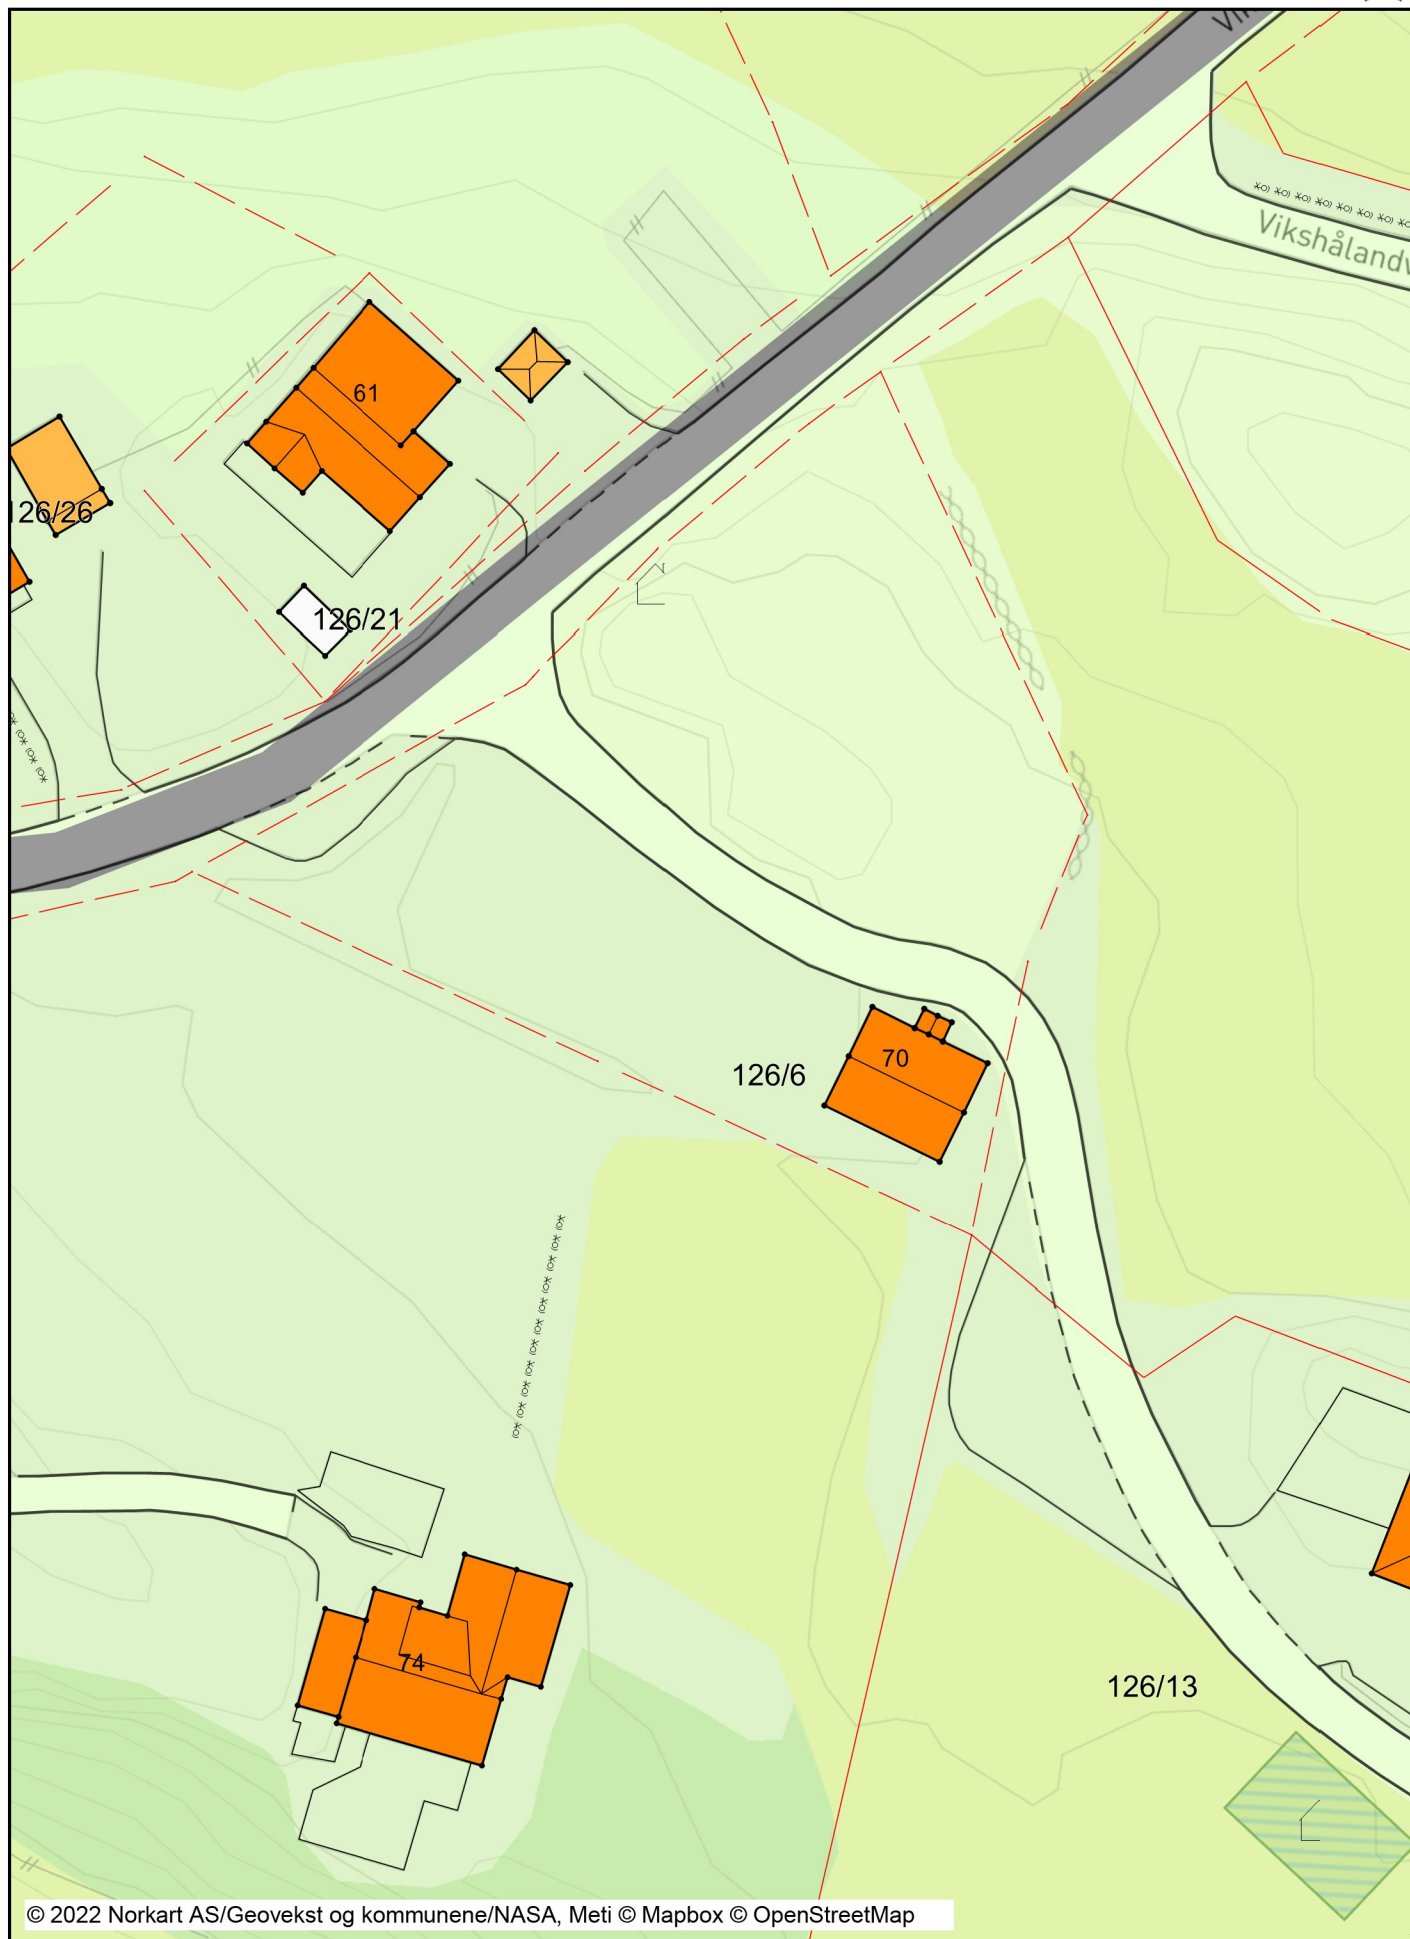

Tegnforklaring

Kommuneplan/Kommunedelplan PBL 2008

	Båndlegginggrense
	Båndlegging etter lov om kulturminner - nåværende
	Boligbebyggelse - nåværende
	Boligbebyggelse - fremtidig
	Idrettsanlegg - nåværende
	Idrettsanlegg - fremtidig
	LNFR-areal - nåværende
	Bruk og vern av sjø og vassdrag med tilhørende strand:
	Ferdsel - nåværende
	Småbåthavn - fremtidig
	Naturområde vann - nåværende

Felles for kommuneplan PBL 1985 og 2008

	Planområde
	Grense for arealformål
	Samleveg - nåværende
	Gang-/sykkelveg - nåværende
	Gang-/sykkelveg - fremtidig
Abc	Påskrift områdenavn
Abc	Påskrift arealformål/arealbruk

TraktorvegSti

	Traktor/Kjerreveg midt
	Sti på bro
	Sti

VEG

	Annet vegareal
	Avgrensning mot annet vegareal
	Avgrensning mot avkjørsel
	Autovern
	Vegdekkekant

Eiendomsinformasjon

	Eiendomsgrense u 15 m
	Eiendomsgrense o 15 m
Ahc	Gårds- og bruksnummer

Annen naturinformasjon

	Hekk
	Stein
	Stein omriss

Bygninger

	Bygningsdelelinje
	Taksprang Bunn
	Bygning - Boligbygg
	Bygning - Andre bygg
	Annen bygning
	Bygning punkt
	Takriss
	Takoverbygg
	Takoverbygg kant
	Trapp inntil bygg, kant
	Veranda
	Bygningslinje
	Taksprang
	Mønelinje
	Låvebru

Adresser

Abc	Gateadresse
Abc	Adressepunkt tekst