


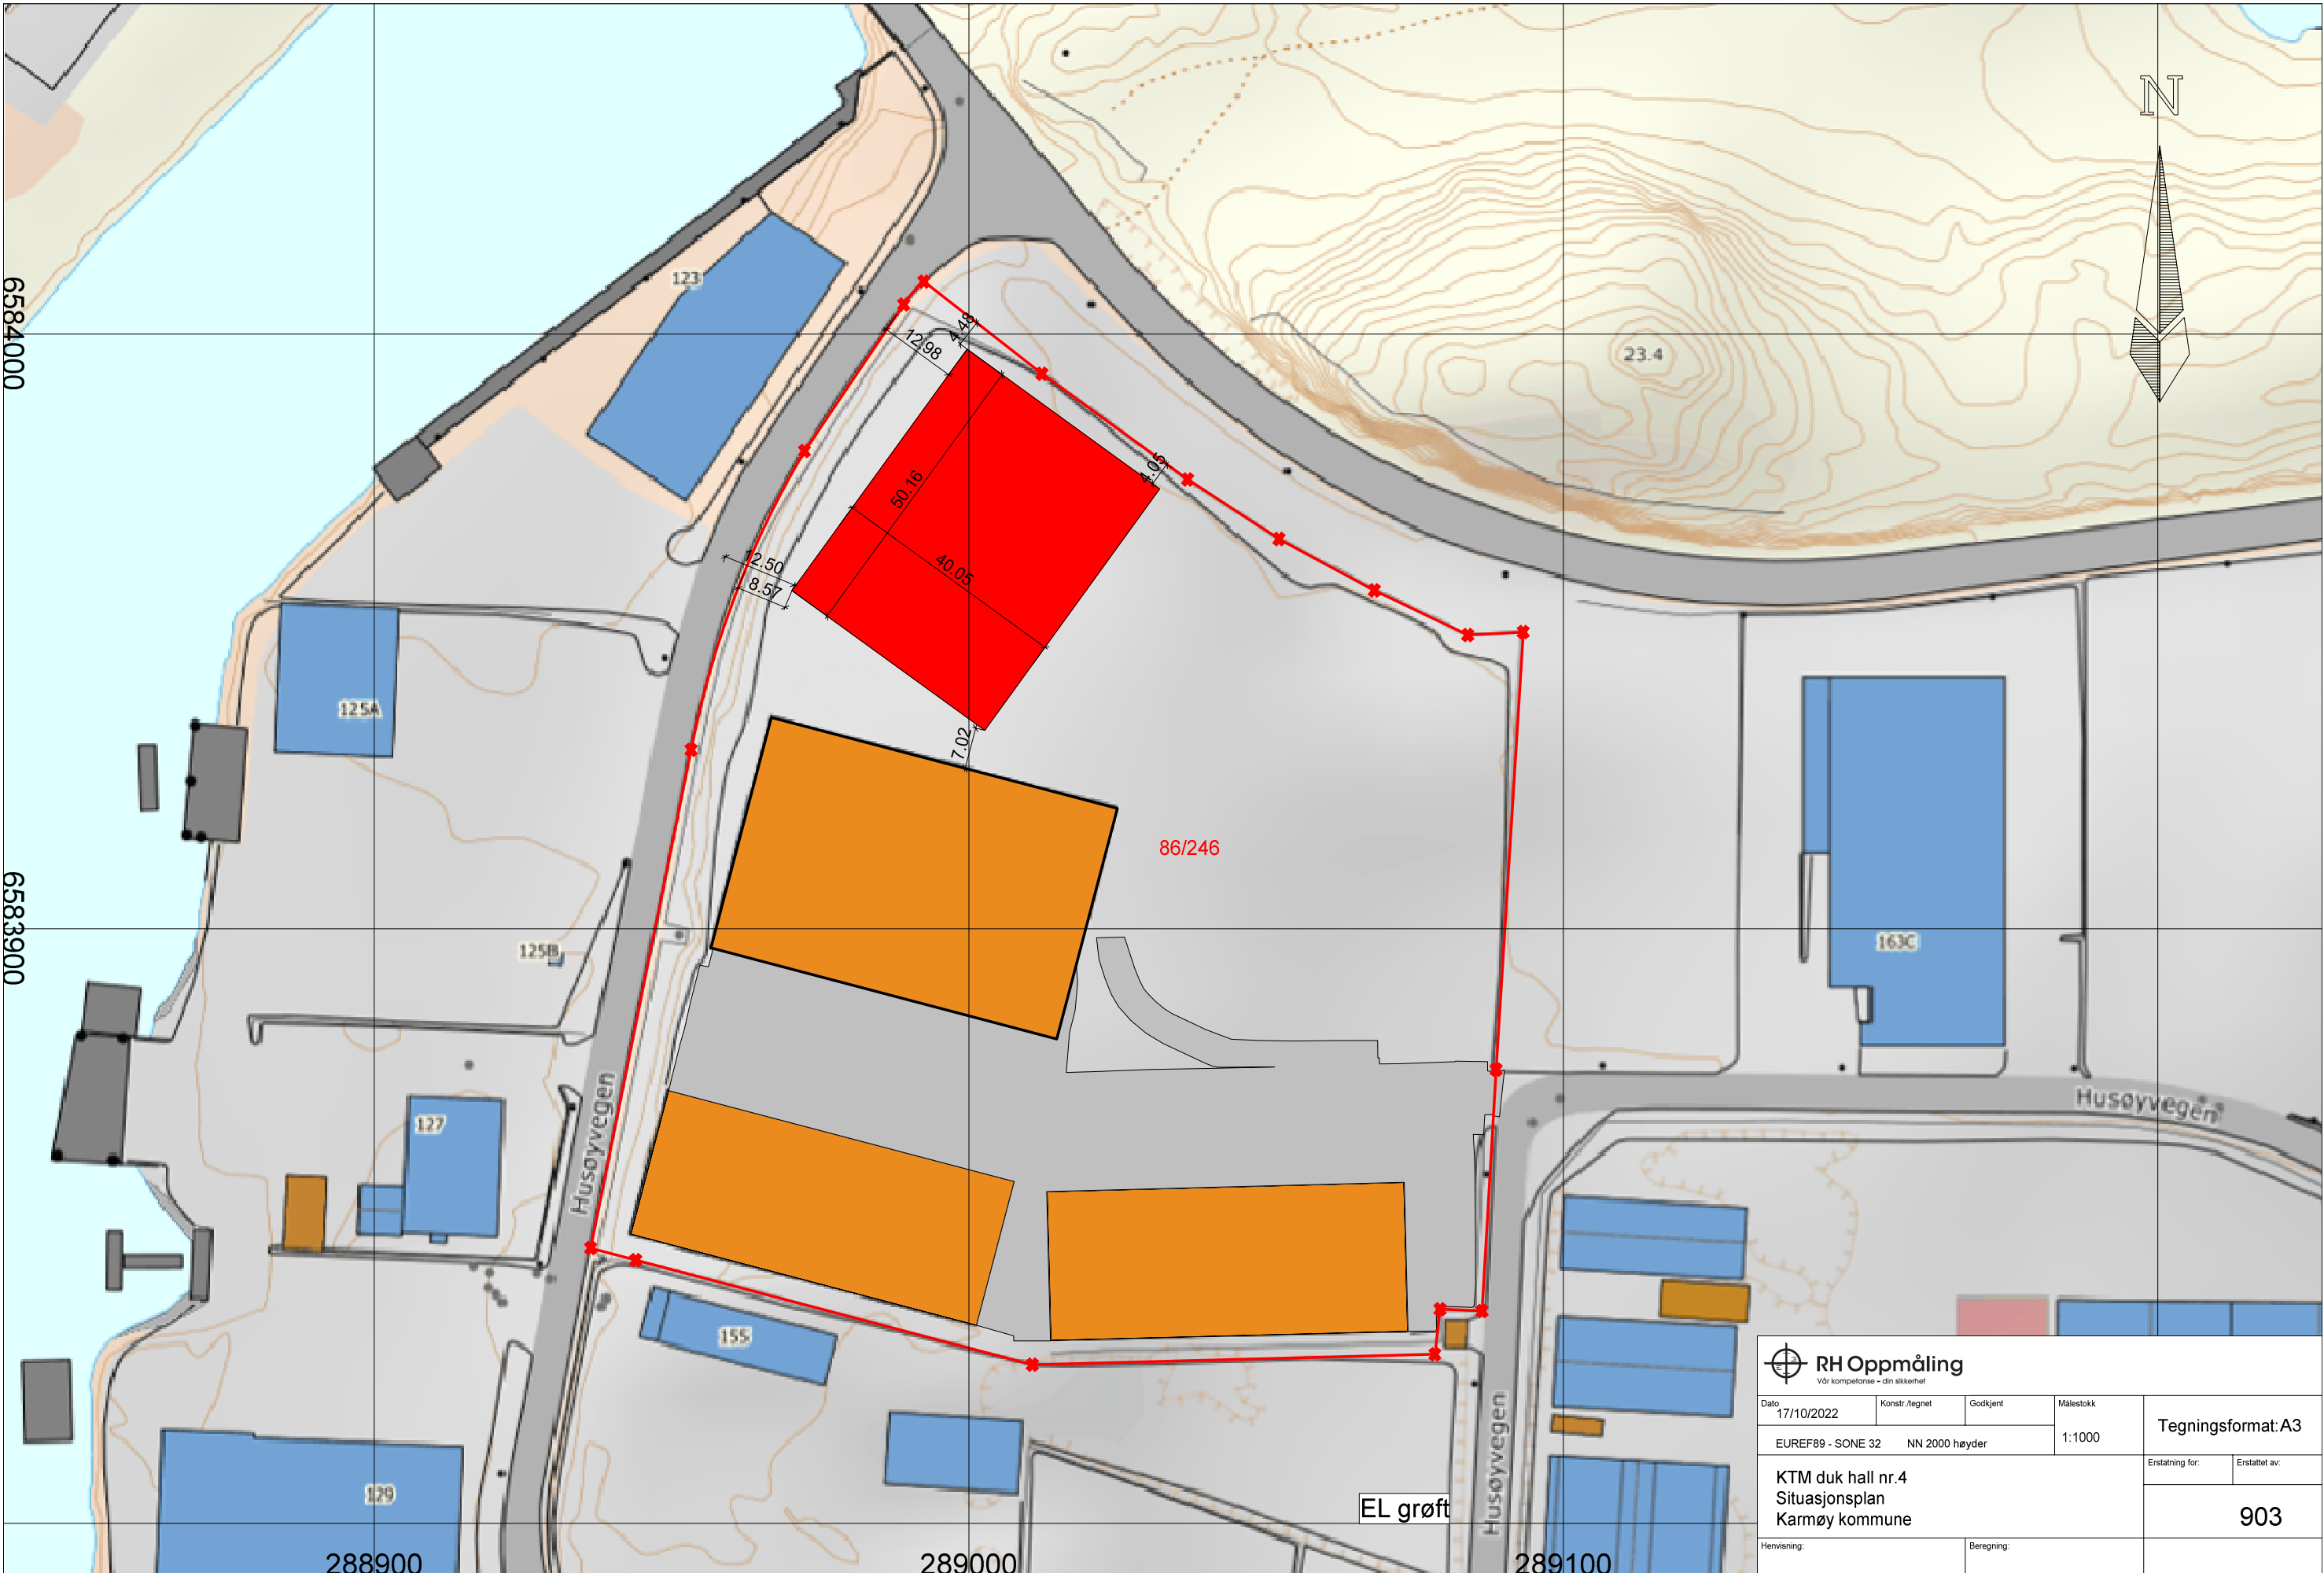

 **RH Oppmåling**
Vår kompetanse - din sikkerhet

Dato	17/10/2022	Konstr./tegnet	Godkjent	Målestokk	Tegningsformat: A3	
EUREF89 - SONE 32 NN 2000 høyder					1:1000	
KTM duk hall nr.4 Situasjonsplan Karmøy kommune					Erstatning for:	Erstattet av:
					903	
Henvisning:			Beregning:			