




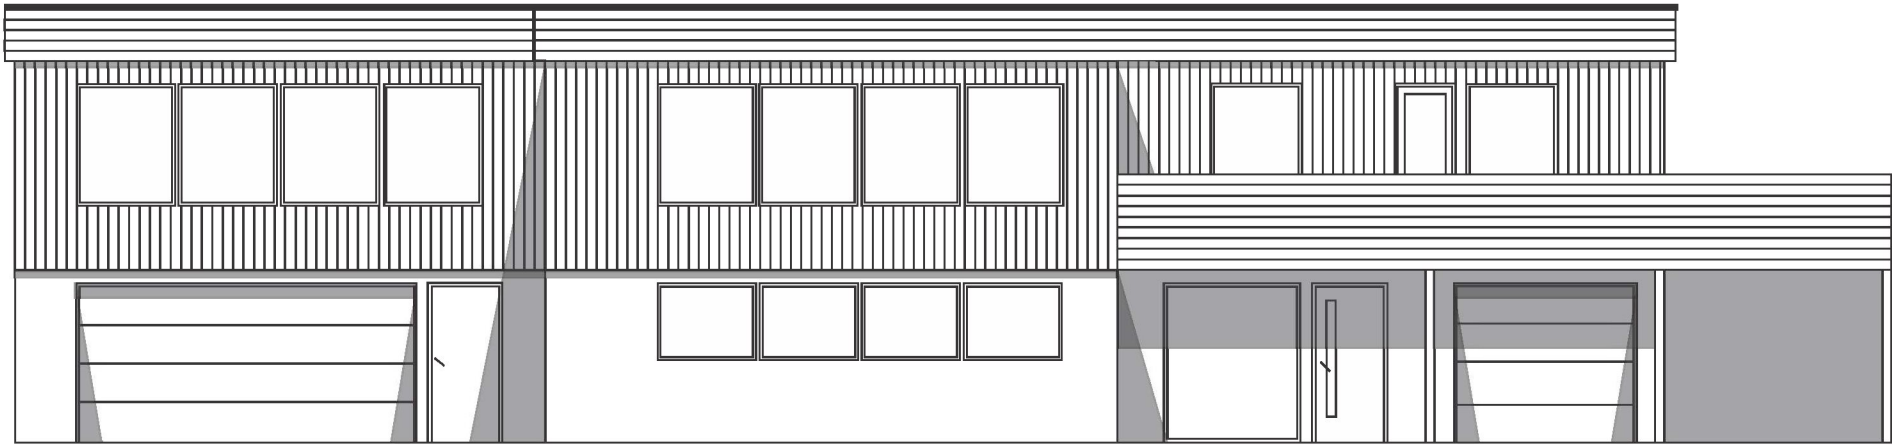


Vest

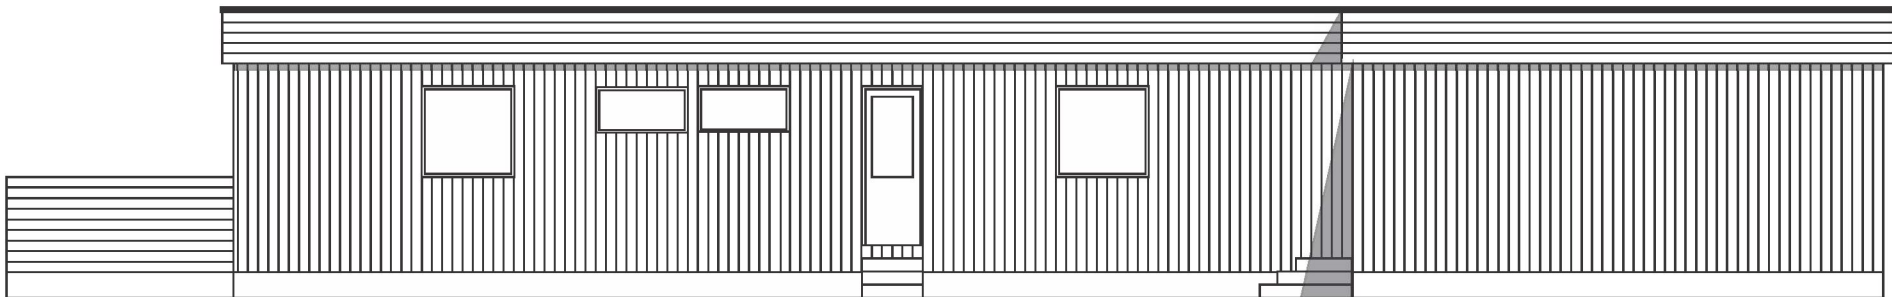

Øst

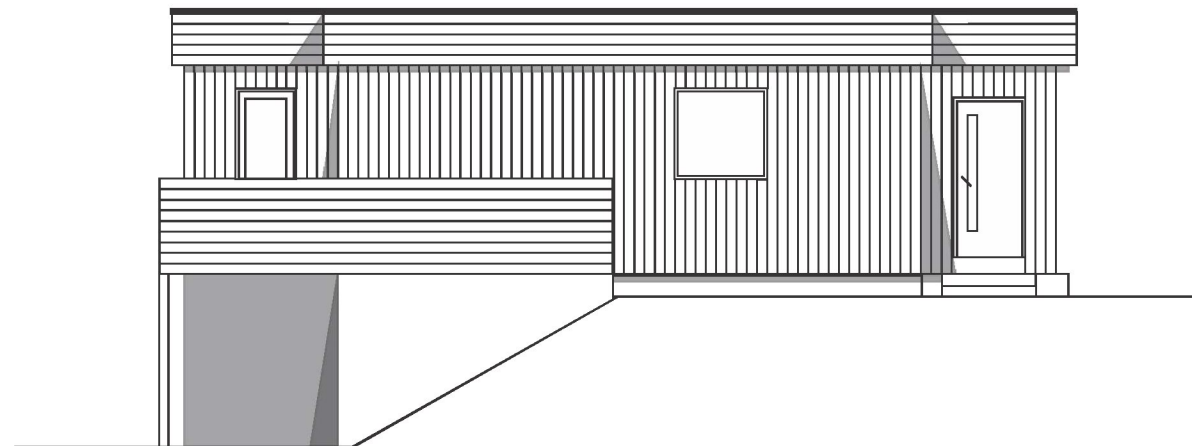

Sør

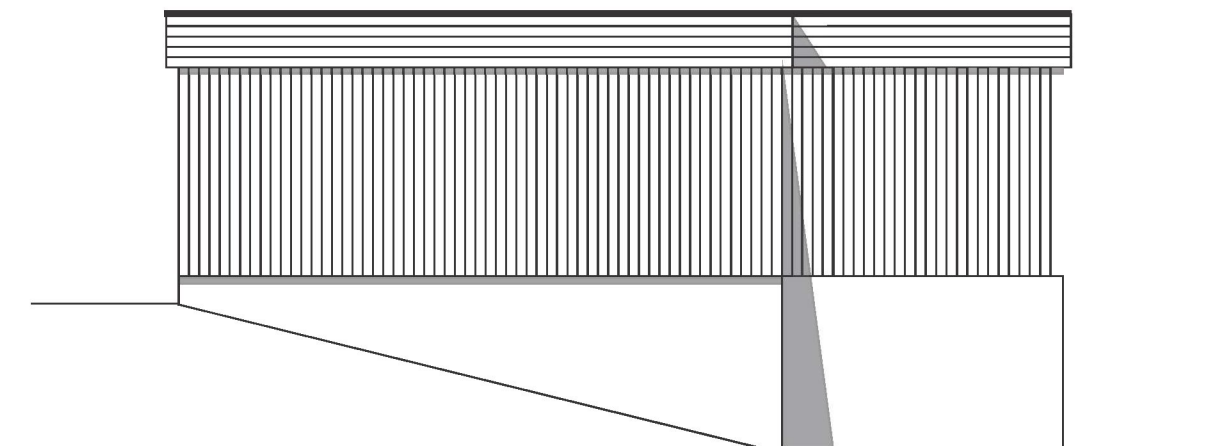

Nord

Fasadetegninger Etter		Vedlegg E	
Tove Aarekoll		Tegning nr	
		1	
Austbøvegen 42		Gnr	Bnr
		148	435
08.02.2022	1:100		
FS			
Denne tegningen er vår eiendom, og må ikke urettmessig brukes eller etterliknes.Jfr. til loven om åndsverk av 1961.			