



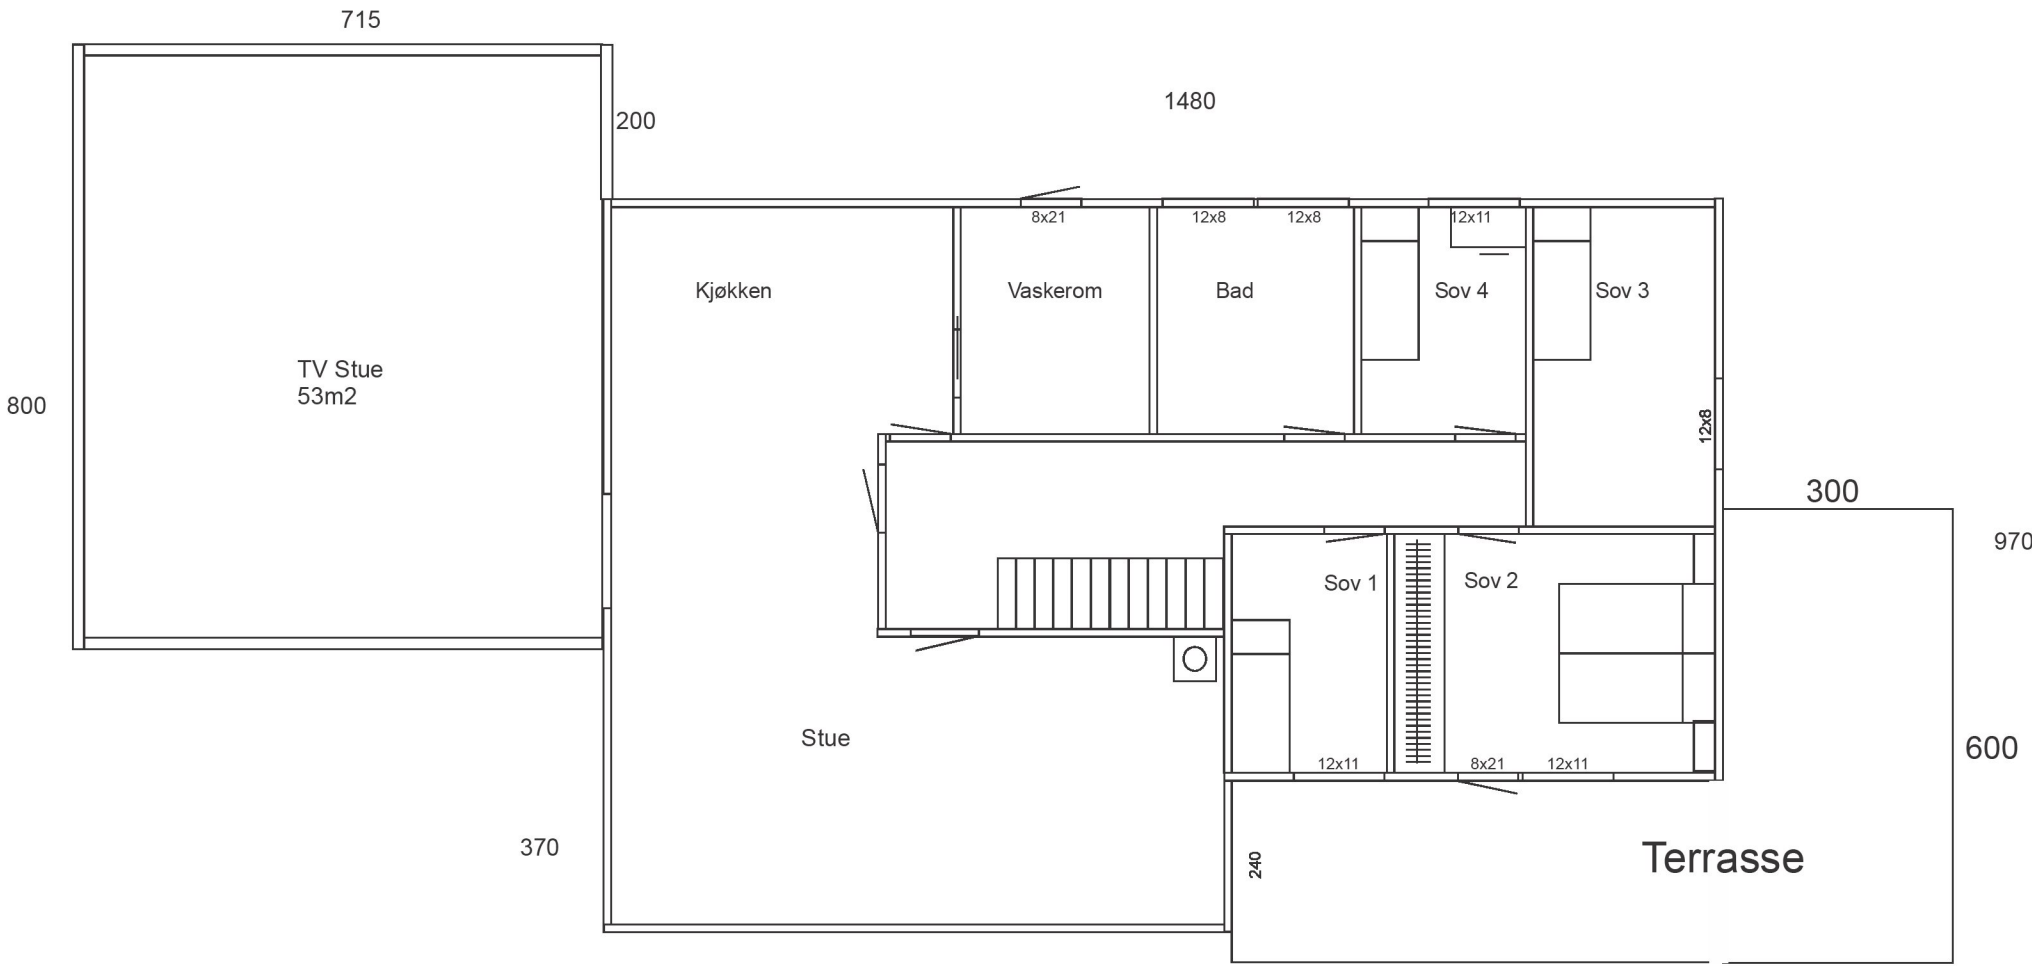

2 Etg

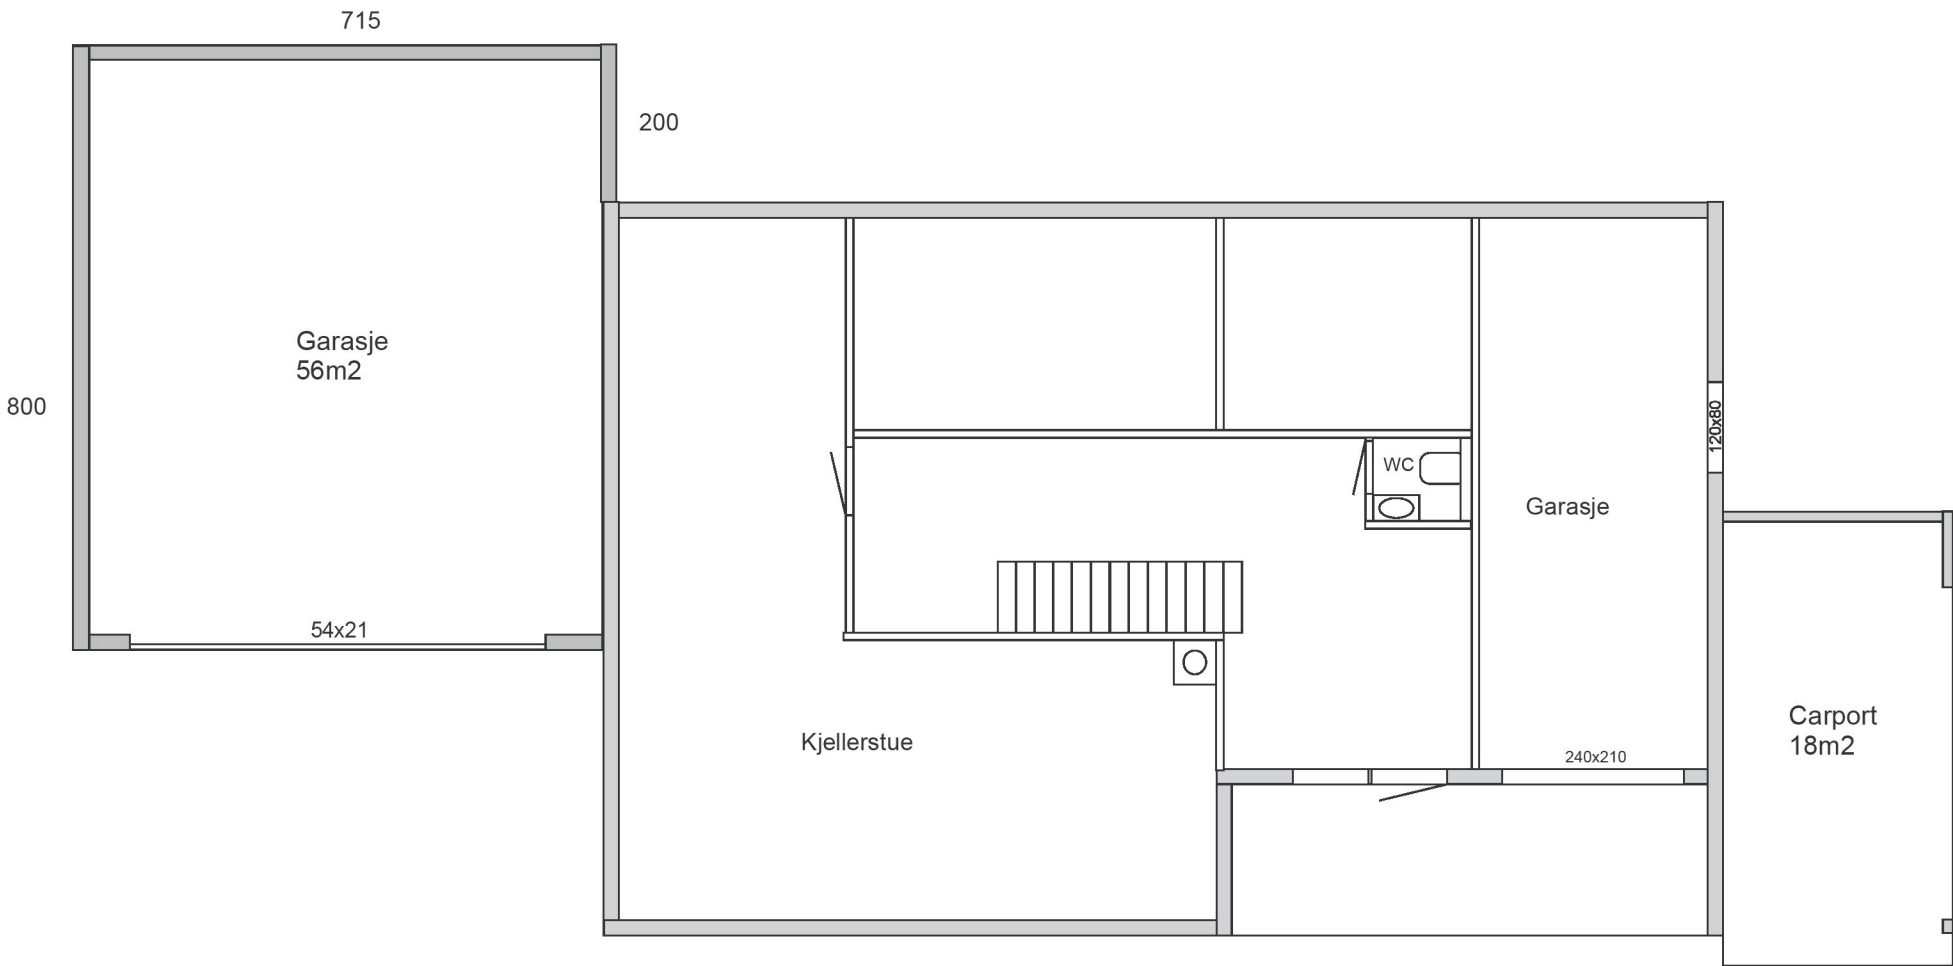

1 Etg

Plantegning Før		Vedlegg E	
Tove Aarekoll		Tegning nr	
		1	
Austbøvegen 42		Gnr	Bnr
		148	435
08.02.2022	1:100	Medlem av Norges Byggmesterforbund VI BYGGER ALT	
FS			
Denne tegningen er vår eiendom, og må ikke urettmessig brukes eller etterliknes. Jfr. til loven om åndsverk av 1961.			