


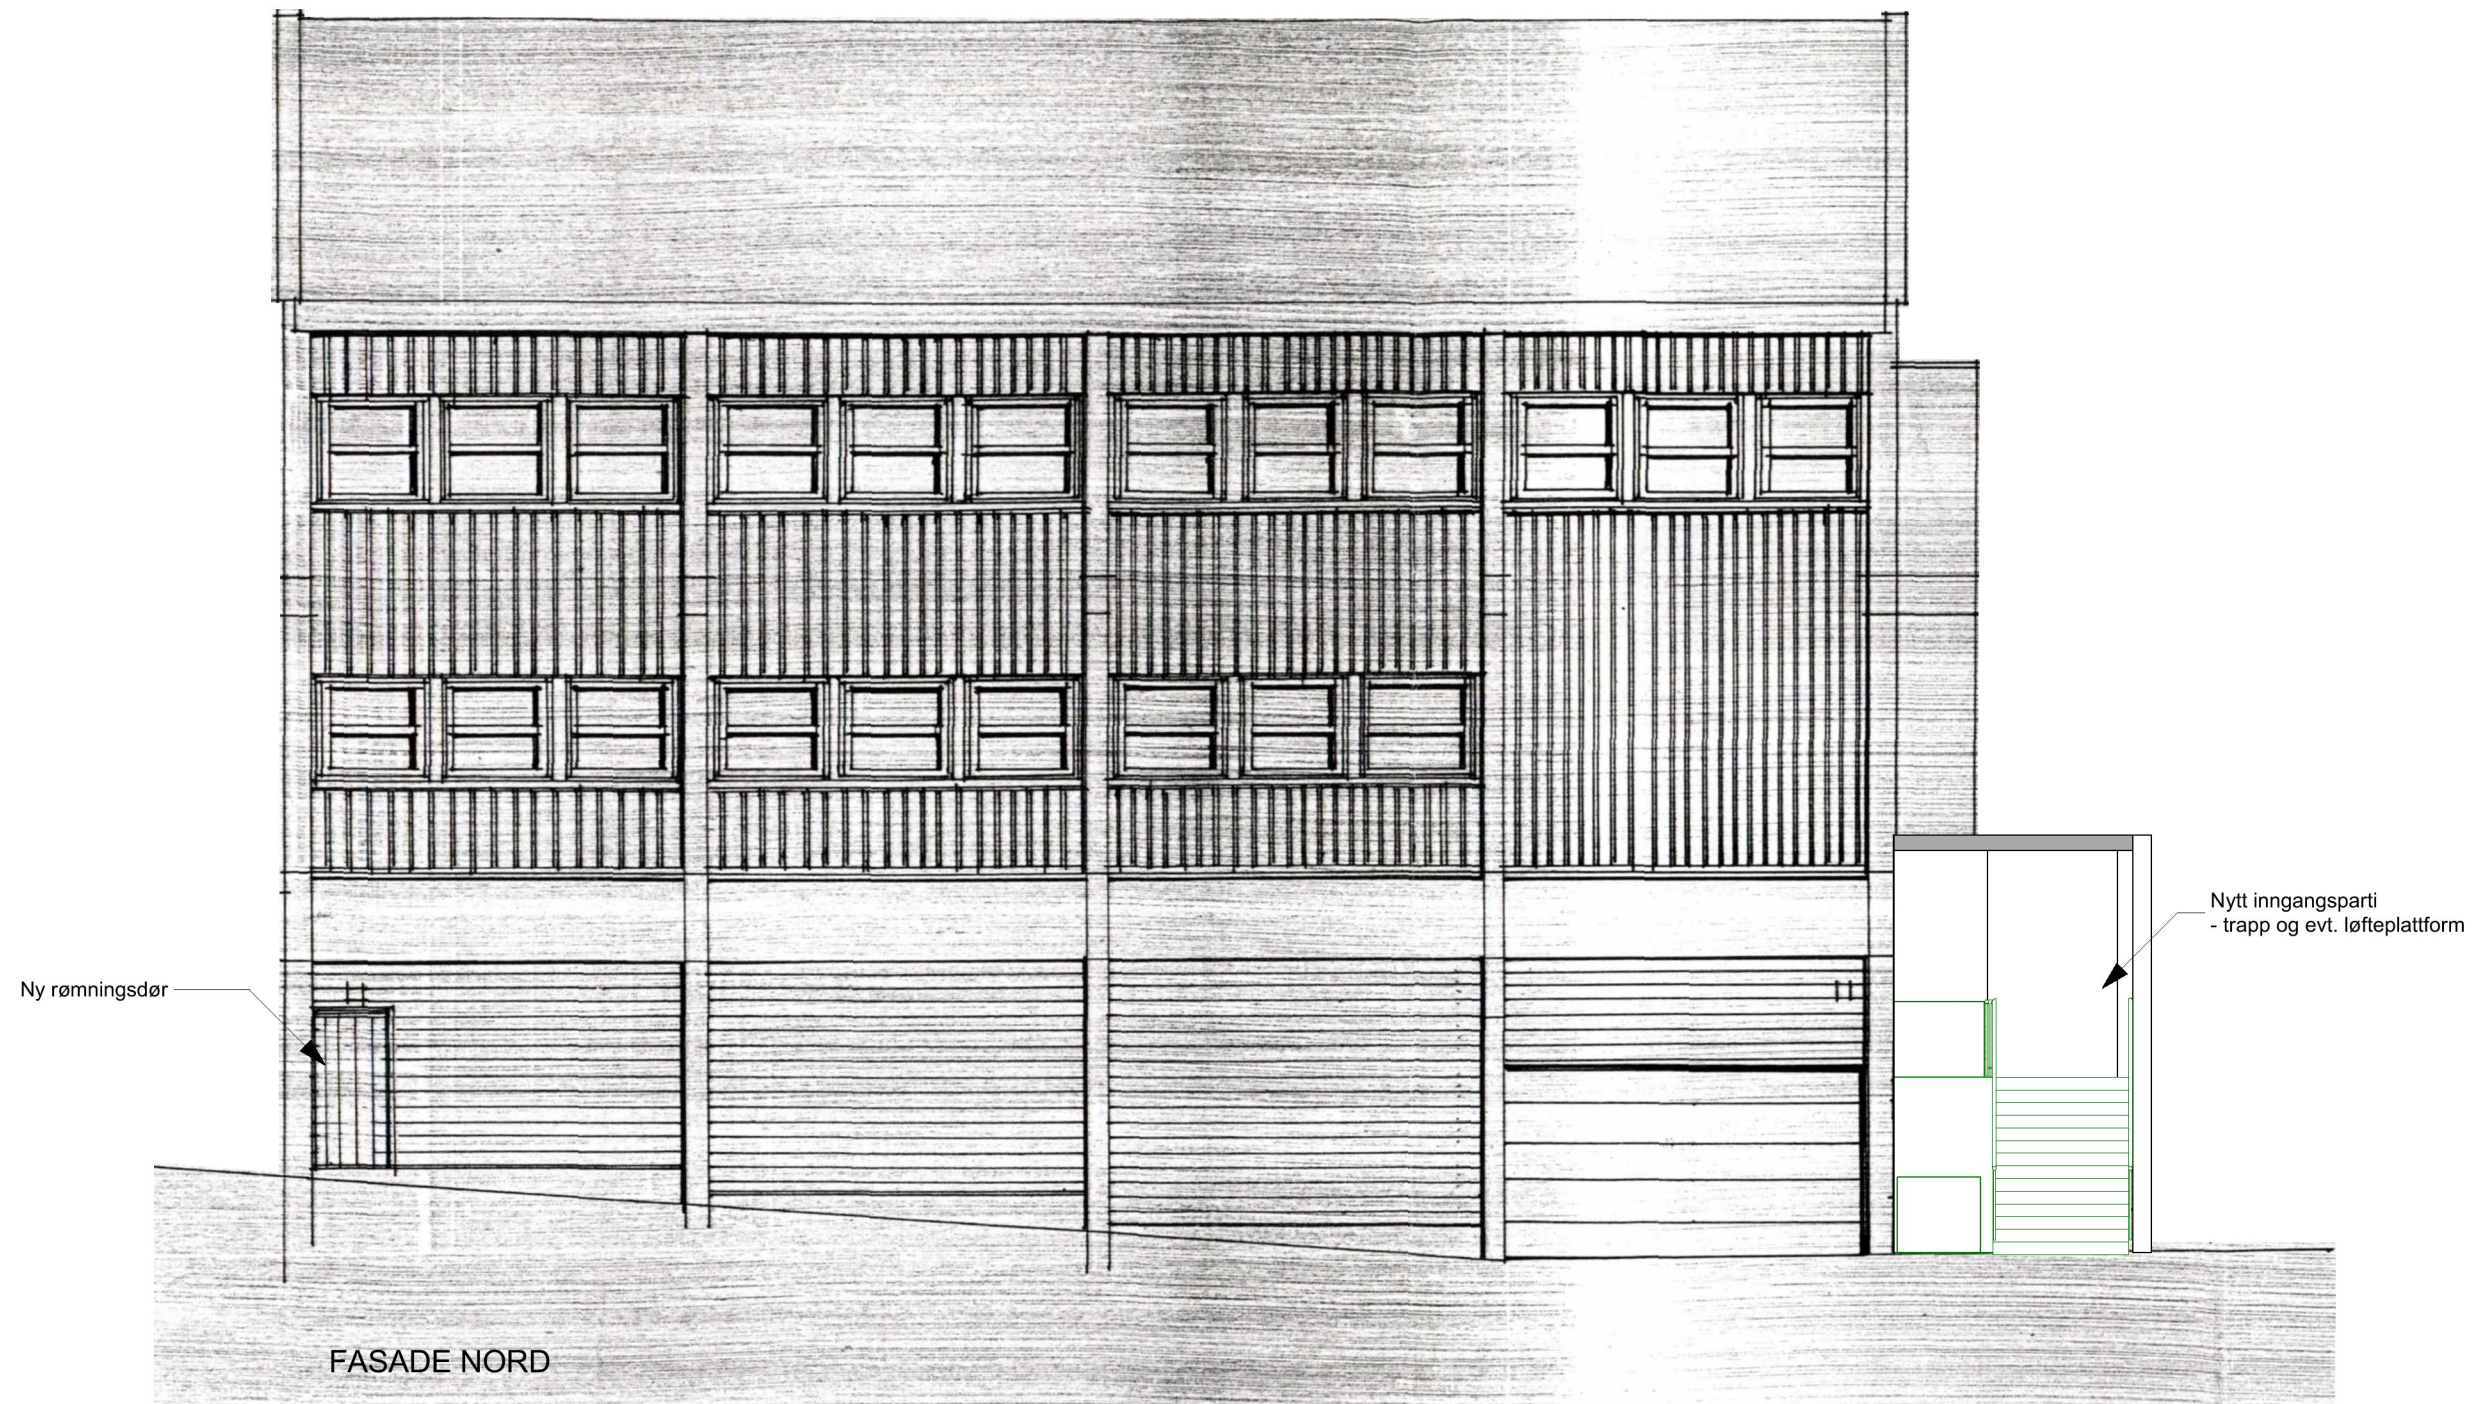

Kvala Arkitekter

Tiltakshaver: Sky Fitness Kopervik

Byggeplass: Hovegaten 39, 4250 Kopervik

Kommune: Karmøy

Gnr.: 58 Bnr.: 125

Mål: 1:100

Dato: 25.08.22

Tegn: GCS

Prosjekt: 860622

Tegn.nr: 504

© Tegningen er beskyttet iht. lov om opphavsrett

FORELØPIG TEGNING 25.08.22