


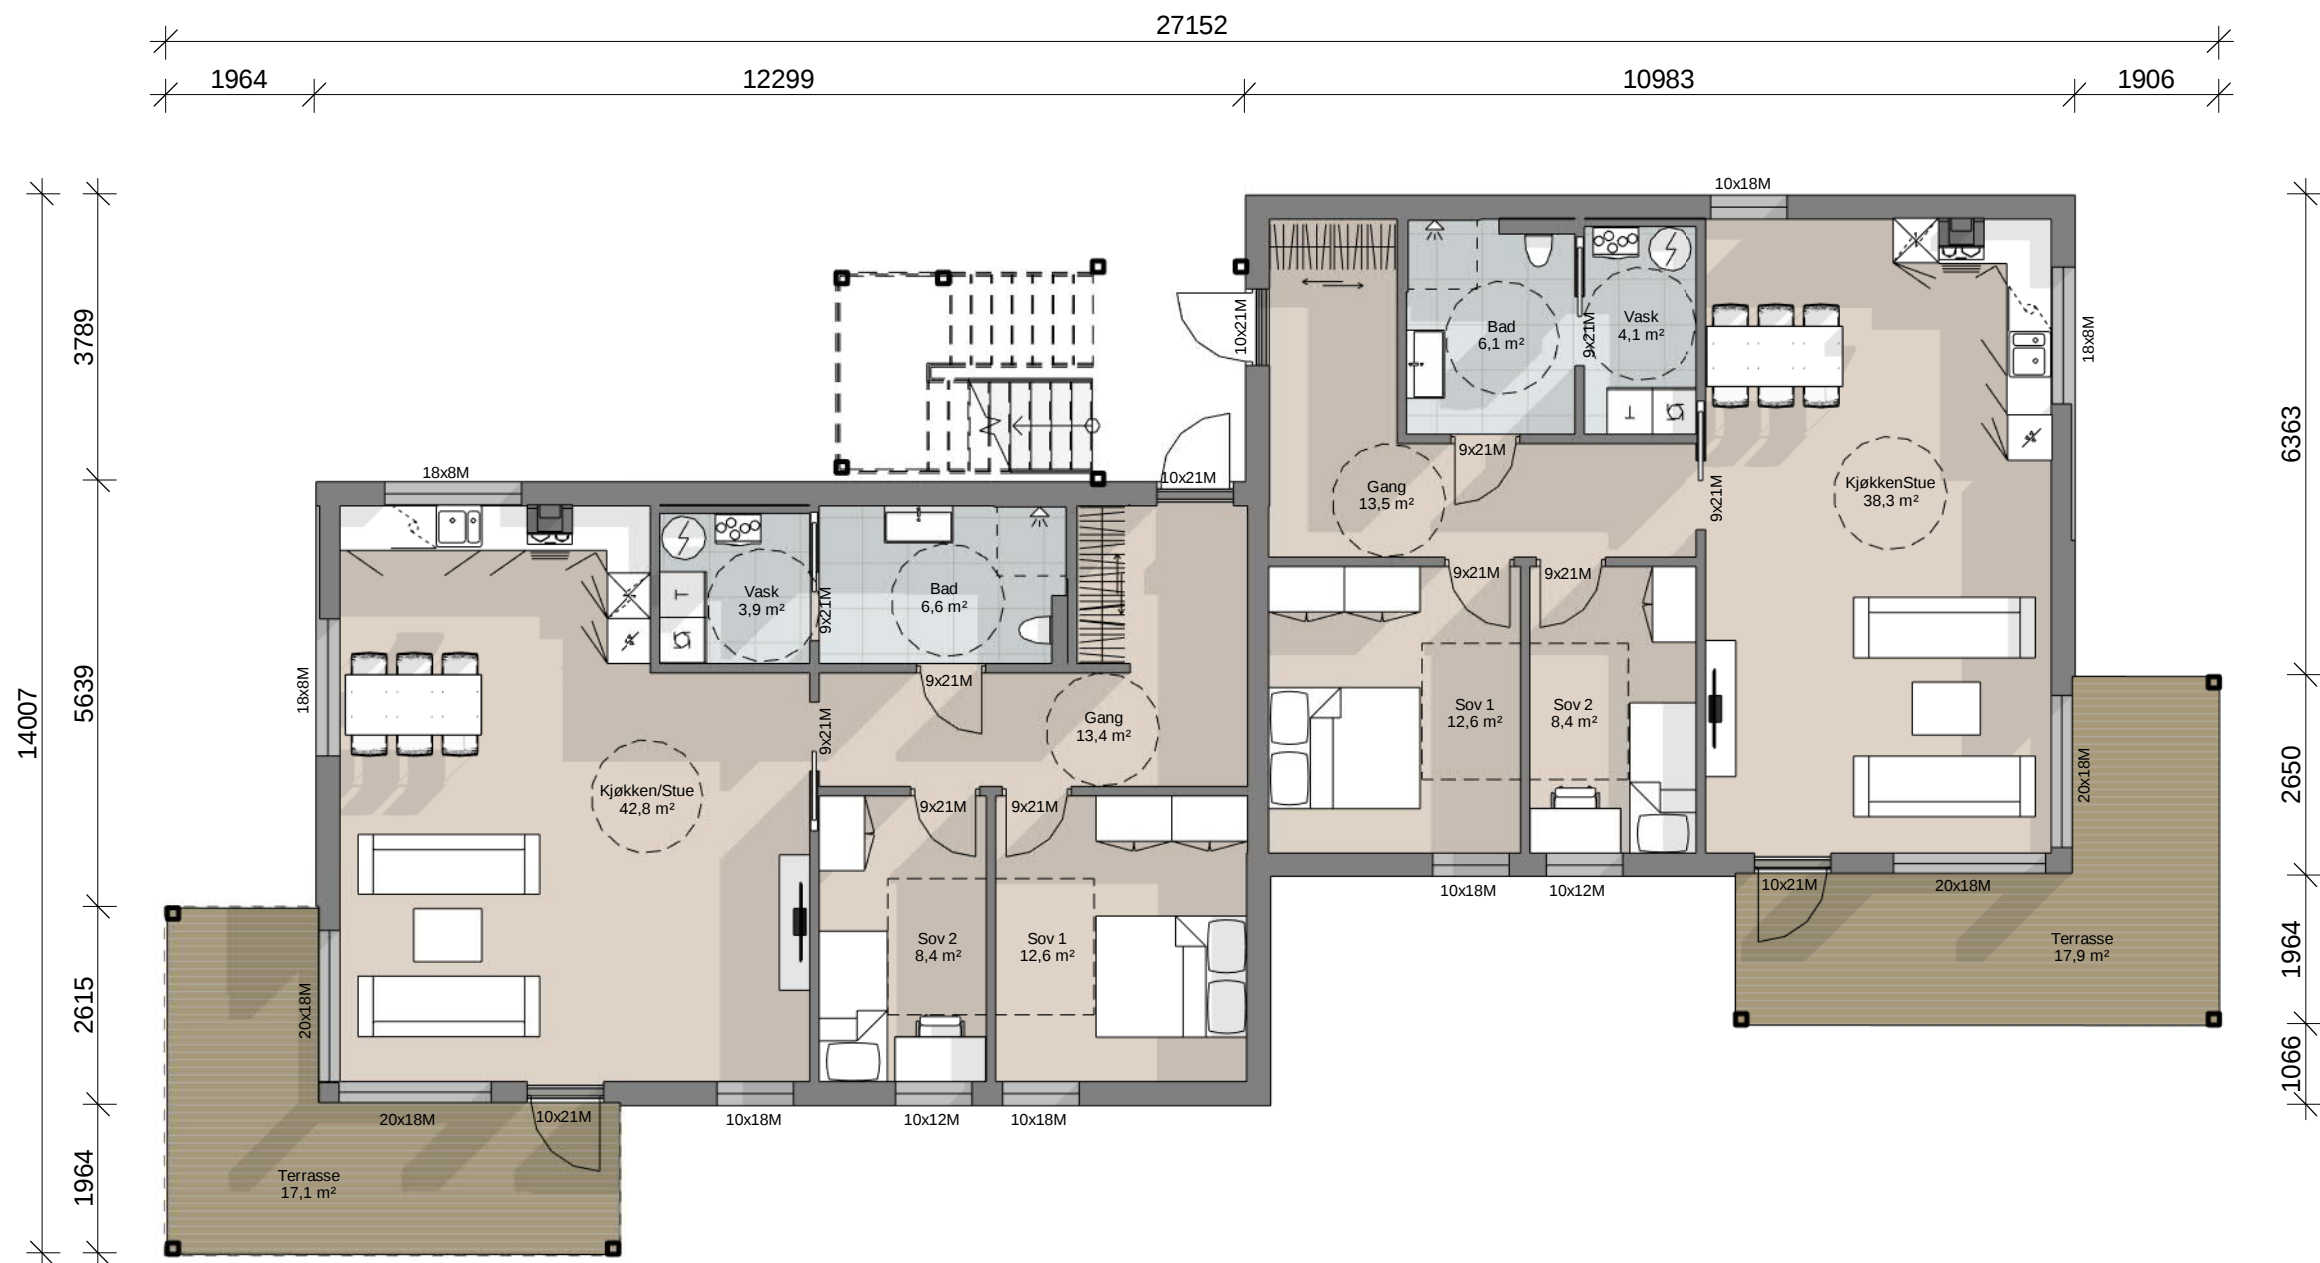

04 BRA (Søknad)	
Name	Area
BRA Et. 1	179 m²
BRA Et. 2	180,1 m²
Åpent overbygget areal	5,6 m²
Åpent overbygget areal	6 m²
Åpent overbygget areal	2 m²

02 BYA	
Benevnelse:	Kvm:
BYA Bebyggelse	199 m²
BYA Overbygget	41 m²
240 m²	



Denne tegningen/dokumentet er opphavsrettslig beskyttet i henhold til lov om opphavsrett til åndsverk m.v. av 12. mai 1961.

Kunde:
Odd Hansen Prosjekt
Tiltakets adresse:
Bygnes, 4250 Kopervik

Tiltak:
Firemannsboliger C
Gnr/Bnr:

1
Nr.:

Revisjoner:

Søknadstegning

25.08.2022

AS

TH

Dato:

Utført av:

Kontroll:

Arkitekt:
AS

Prosjekt:
Bygnes Hageby

Dokumentnavn:

Et. 1 plan 1- 100 - Anmeldelsestegning

Målestokk:
1 : 100

Størrelse:
A3

Prosjektnr.:
50020

Tegningsnr.:
- A20-C-01

Rev
1

A20-C-01