


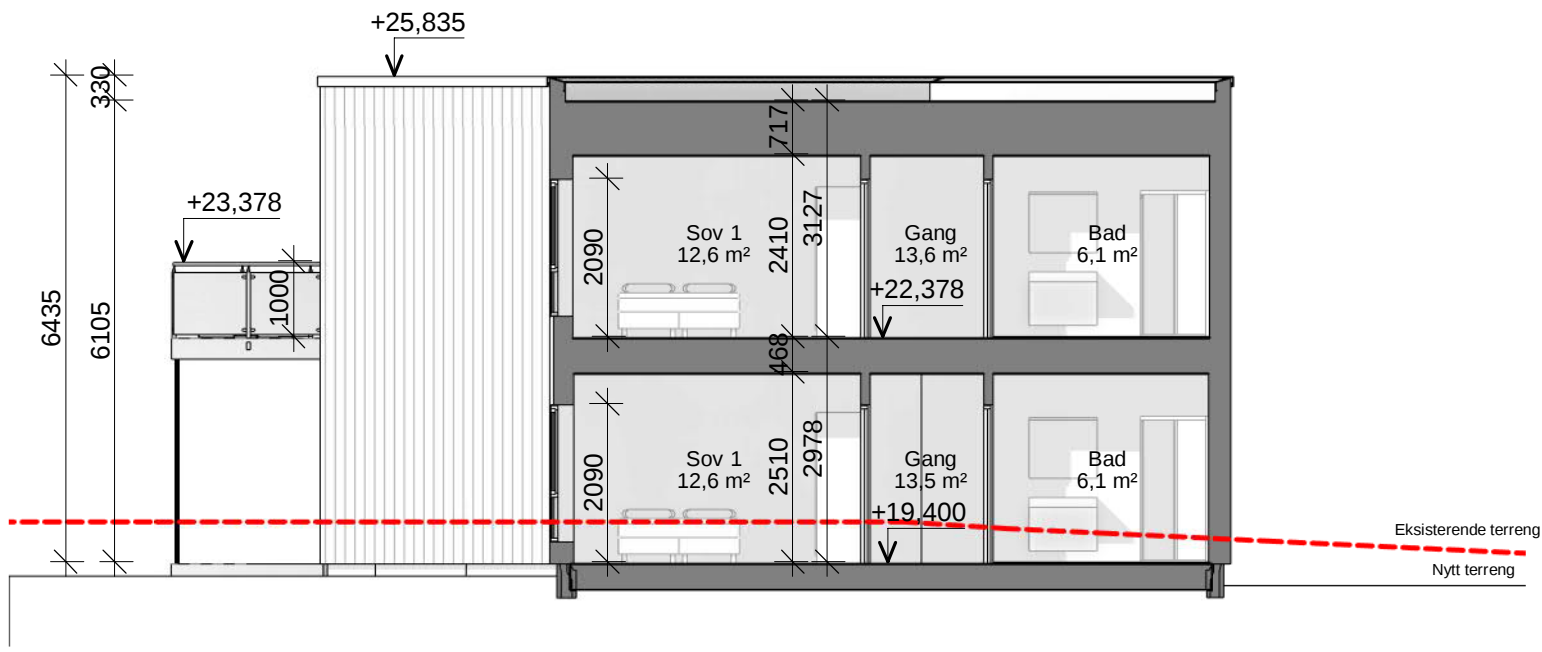

Snitt 1
1 : 100



Snitt 2
1 : 100

ODD HANSEN Denne tegningen/dokumentet er opphavsrettslig beskyttet i henhold til lov om opphavsrett til åndsverk m.v. av 12. mai 1961.		Kunde:	Odd Hansen Prosjekt	Tiltak:	Firemannsboliger C	1 Nr.: Revisjoner:		Søknadstegning		25.08.2022		AS	TH
Arkitekt:	Prosjekt:	Tiltakets adresse:	Bygnes, 4250 Kopervik	Gnr/Bnr:	Dokumentnavn:	Målestokk:	Størrelse:	Prosjektnr.:	Tegningsnr.:	Rev			
AS	Bygnes Hageby				Snitt A-A	1 : 100	A3	50020	- A30-C-01	1			