



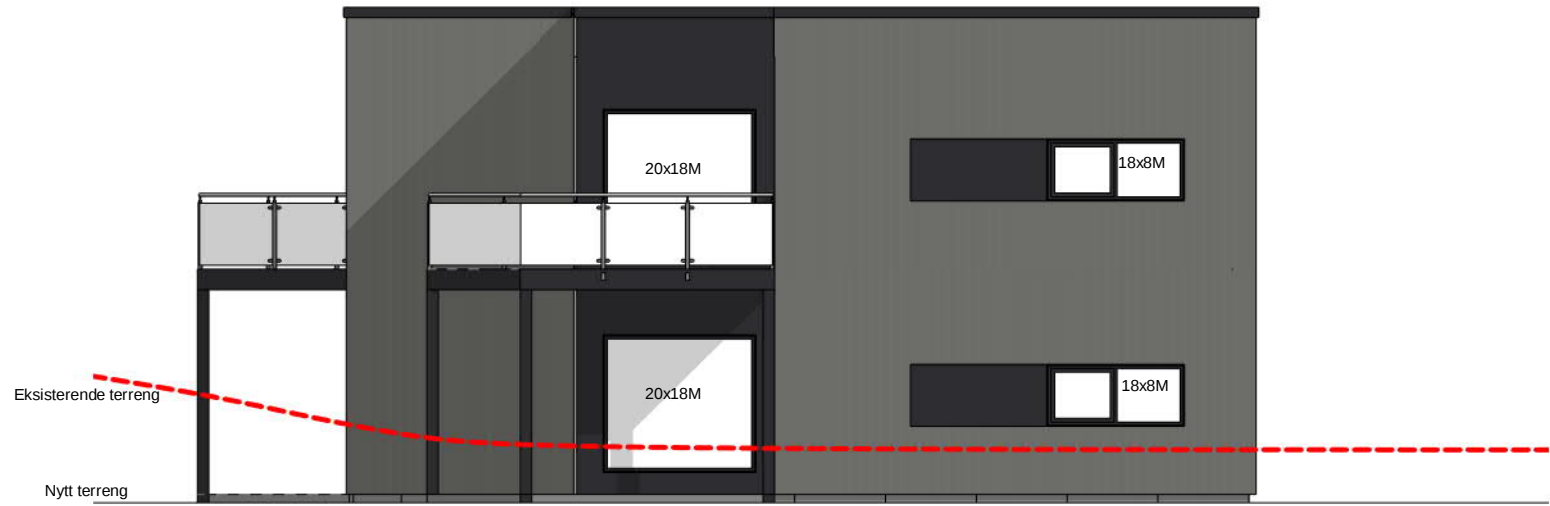


Sør Rammesøknad
1 : 100

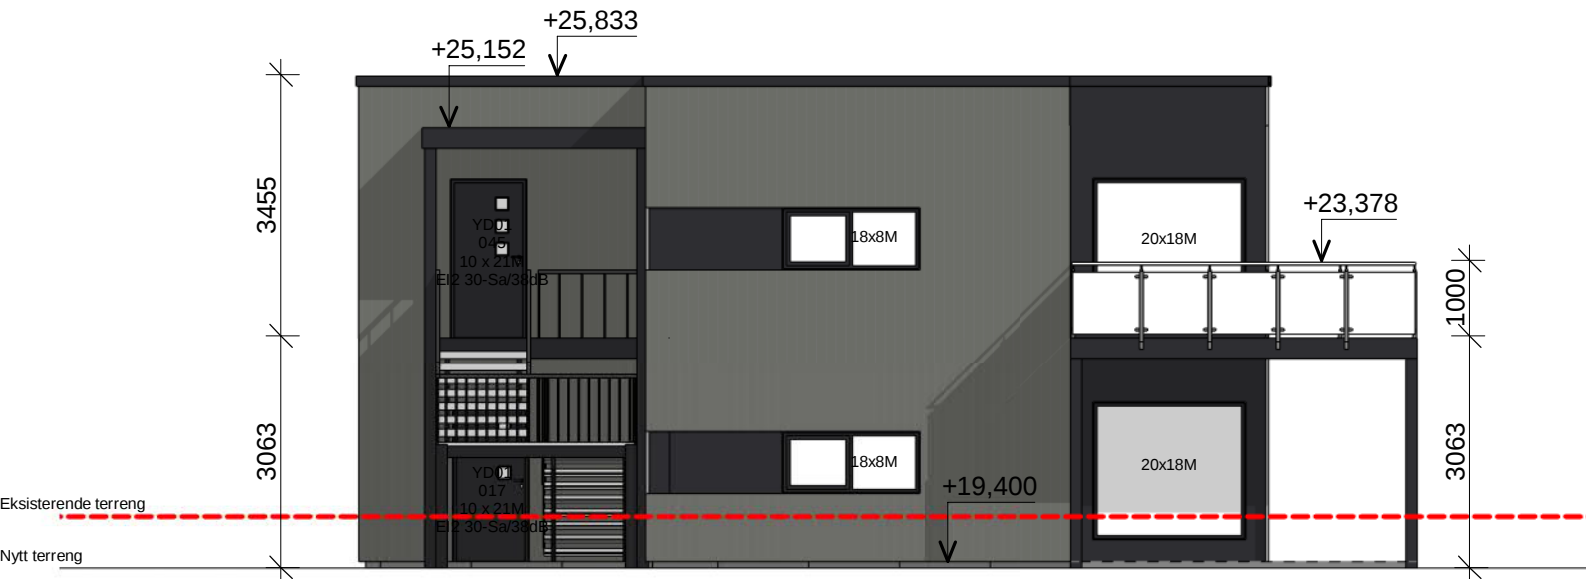

Øst Rammesøknad
1 : 100



Vest Rammesøknad
1 : 100

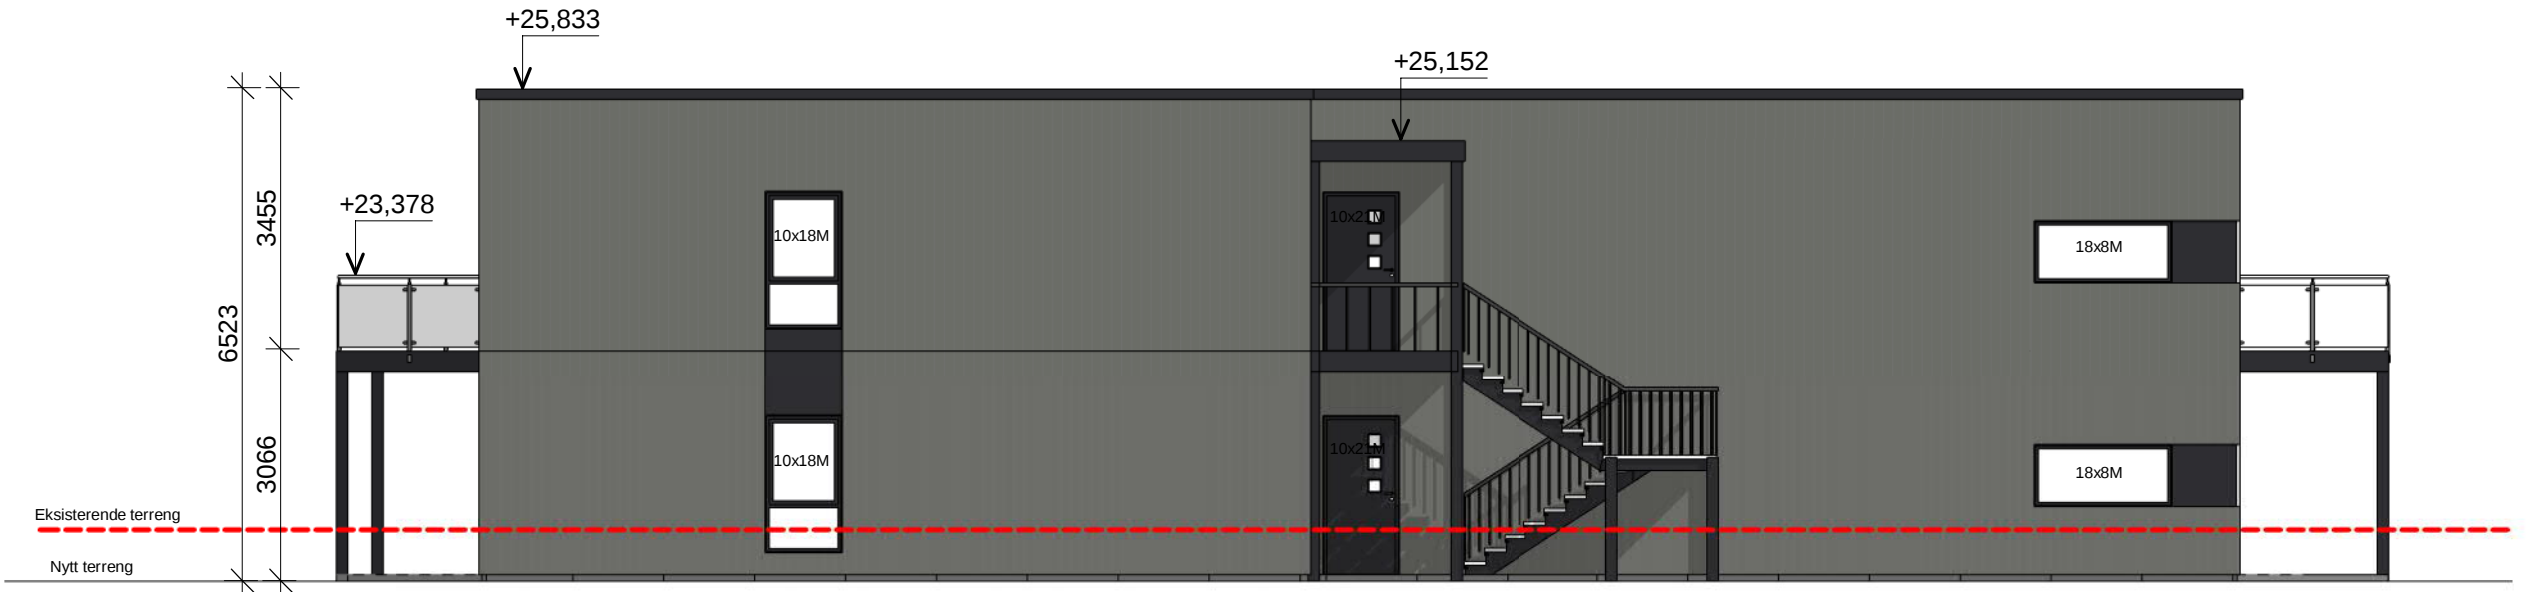

Nord Rammesøknad
1 : 100

1	Søknadstegning	25.08.2022	AS	TH
Nr.:	Revisjoner:	Dato:	Utført av:	Kontroll
ODD HANSEN Denne tegningen/dokumentet er opphavsrettslig beskyttet i henhold til lov om opphavsrett til åndsverk m.v. av 12. mai 1961.		Kunde: Odd Hansen Prosjekt		
Arkitekt: AS	Prosjekt: Bygnes Hageby B	Tiltak: Firemannsboliger B	Tiltakets adresse: Bygnes, 4250 Kopervik	Gnr/Bnr:
Dokumentnavn: Fasade Søknad		Målestokk: 1 : 100	Størrelse: A2	Prosjektnr.: 50020
		Tegningsnr.: - A40-B-01		Rev: 1

A40-B-01