



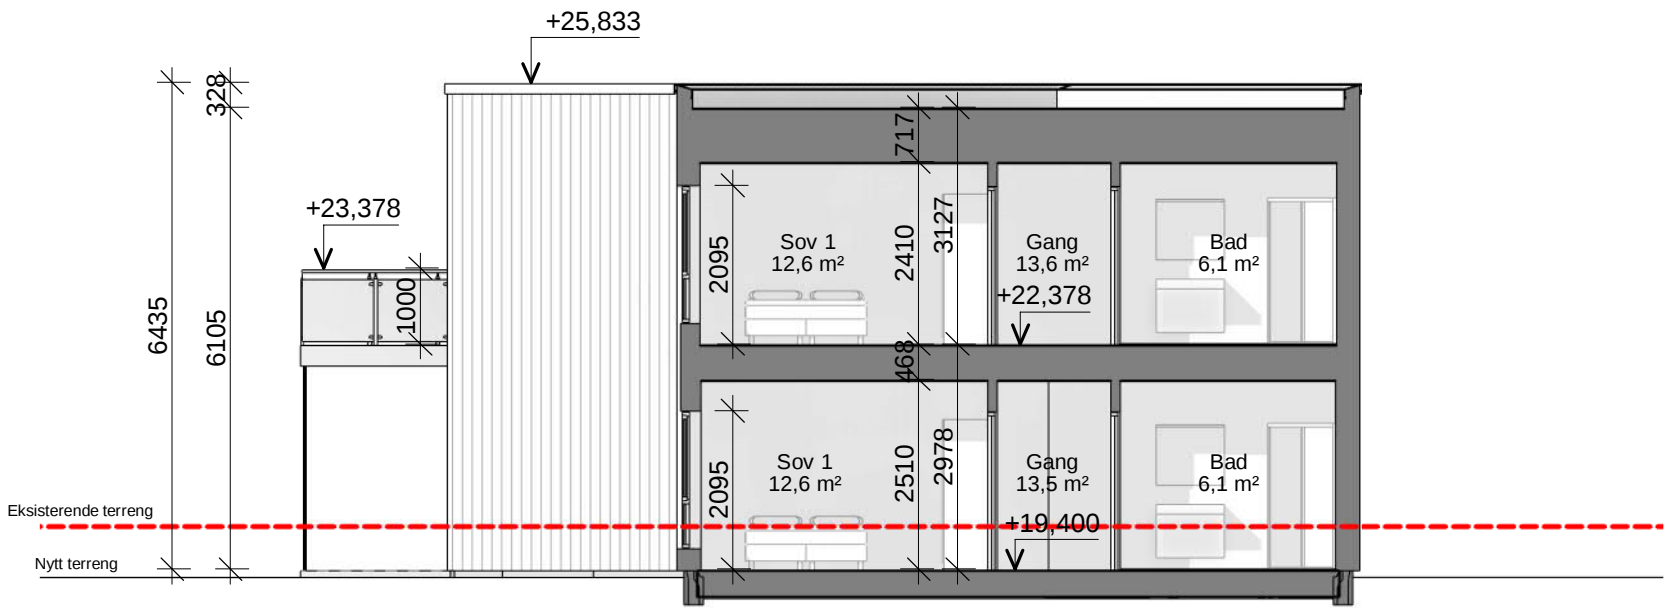

Snitt 1
1 : 100

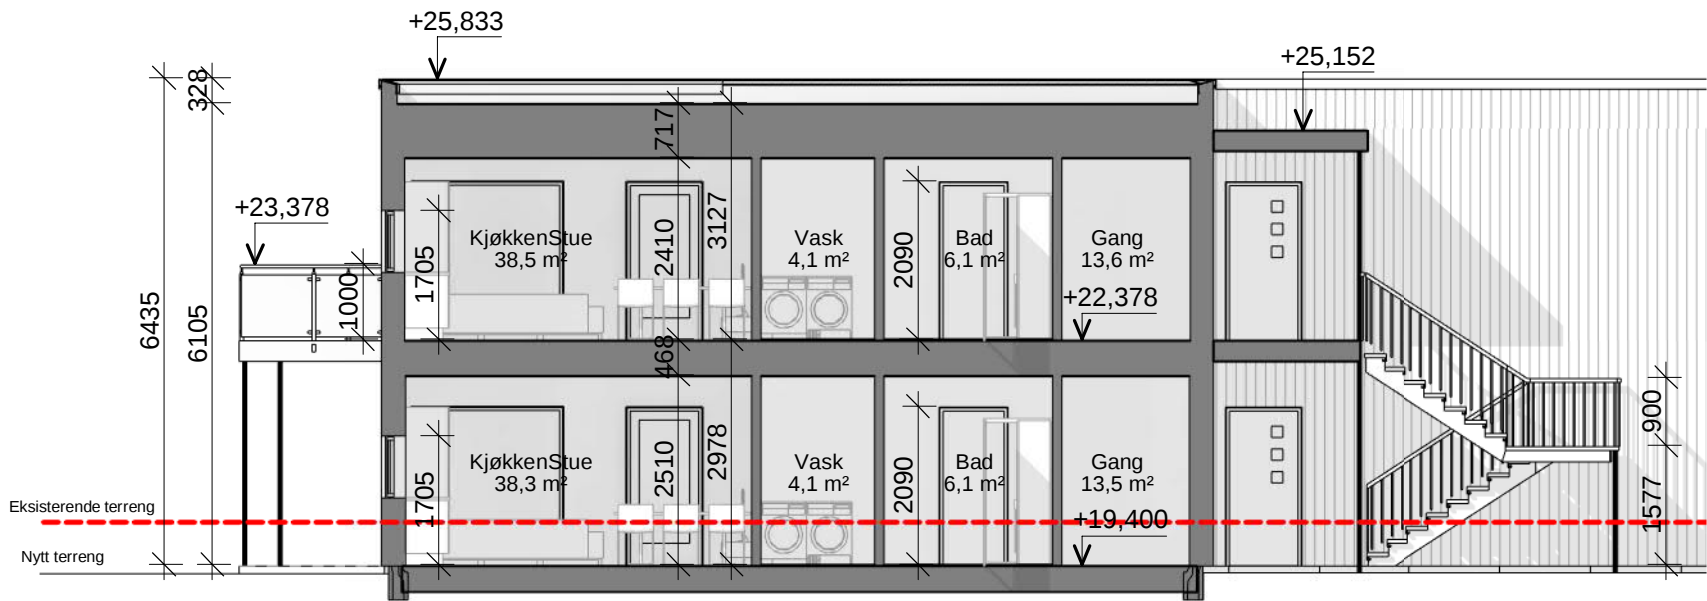

Snitt 2
1 : 100

ODD HANSEN Denne tegningen/dokumentet er opphavsrettslig beskyttet i henhold til lov om opphavsrett til åndsverk m.v. av 12. mai 1961.		Kunde: Odd Hansen Prosjekt		Tiltak: Firemannsboliger B		1 Nr.: Revisjoner:		Søknadstegning		25.08.2022		AS		TH	
Arkitekt: AS		Prosjekt: Bygnes Hageby B		Tiltakets adresse: Bygnes, 4250 Kopervik		Gnr/Bnr:		Dokumentnavn: Snitt A-A		Målestokk: 1 : 100	Størrelse: A3	Prosjektnr.: 50020	Tegningsnr.: - A30-B-01	Rev 1	

A30-B-01