



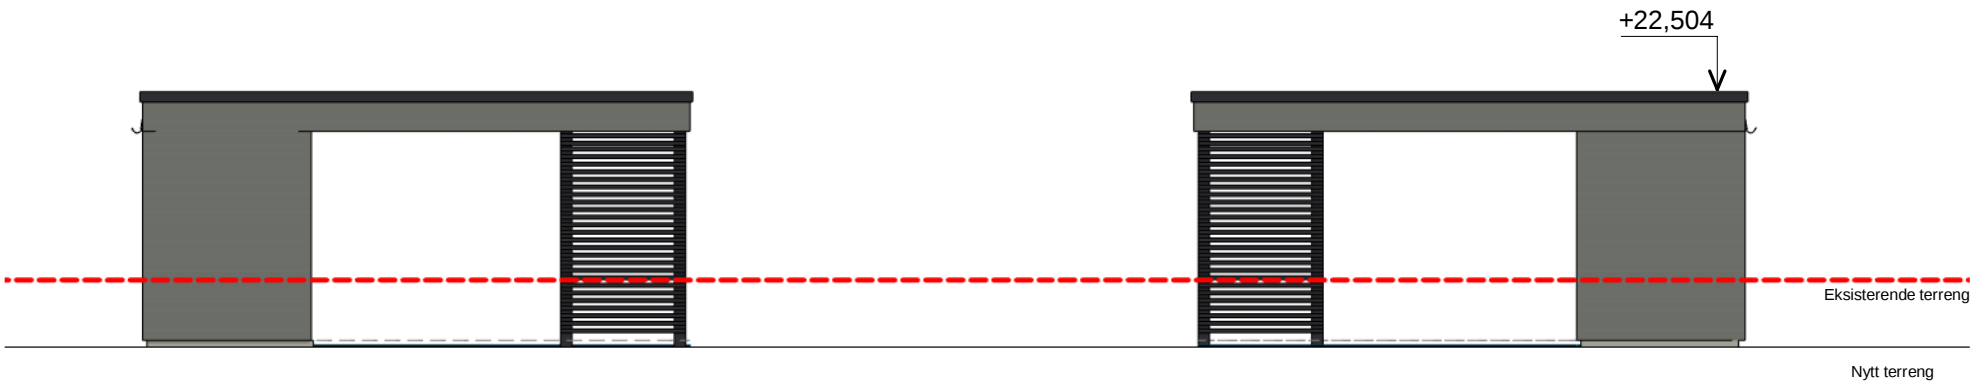

Sør Rammesøknad
1 : 100

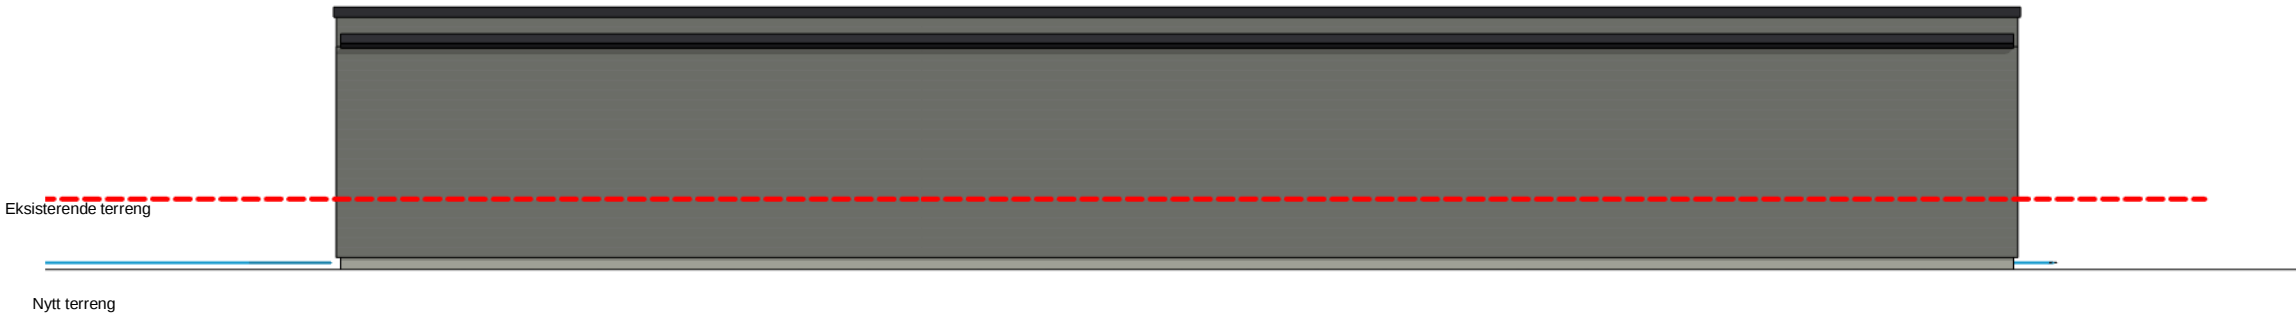

Vest Rammesøknad
1 : 100



Nord Rammesøknad
1 : 100



Øst Rammesøknad
1 : 100

1		Søknadstegning		25.08.2022		AS	TH
Nr.:		Revisjoner:		Dato:		Utført av:	Kontroll
Arktekt:		Prosjekt:		Tiltak:		Tiltakets adresse:	Gnr/Bnr:
AS		Bygnes Hageby		Oppføring Carport/Bod til Blokk A,		Bygnes, 4250 Kopervik	
Dokumentnavn:		B og Clestokk:		Størrelse:	Prosjektnr.:	Tegningsnr.:	Rev
Fasader - Søknad		1 : 100		A2	20040	- A40-CP-01	1