


Snitt A
1 : 100

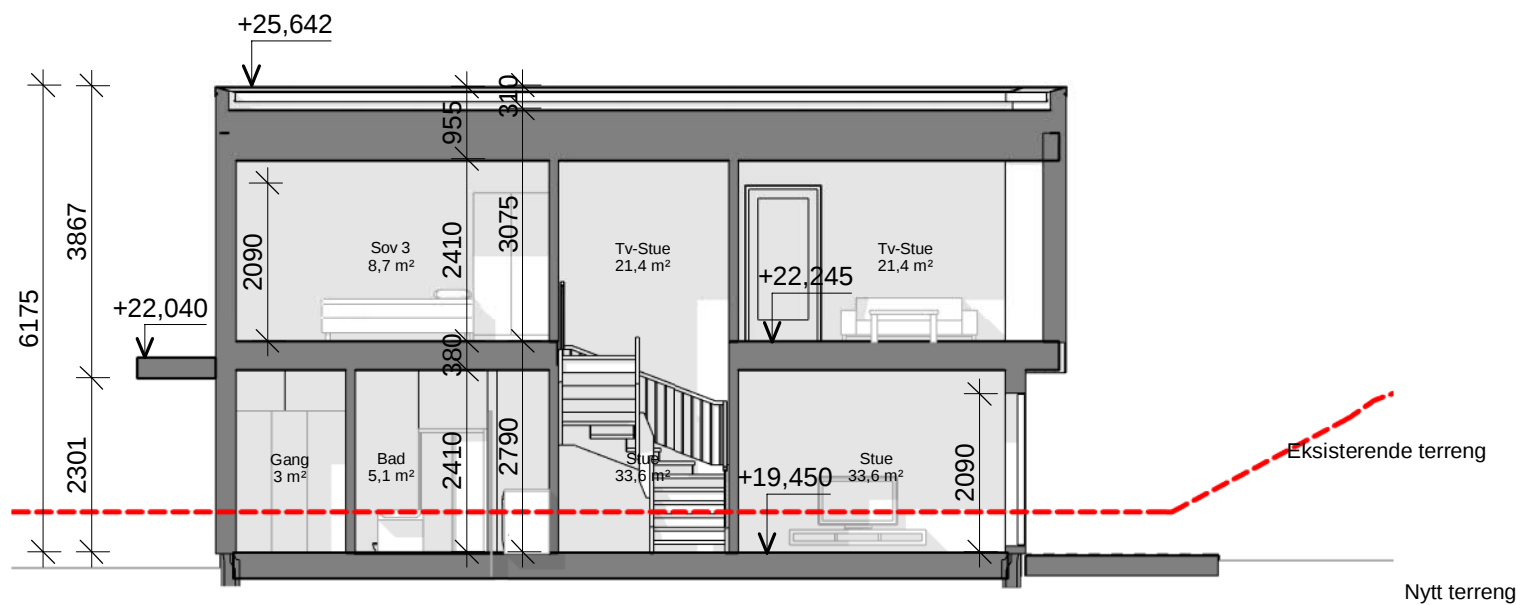

Snitt B
1 : 100

1		Søknadstegning		24.08.2022		AS		TH	
Nr.:		Revisjoner:		Dato:		Utført av:		Kontroll	
Arktekt:		Prosjekt:		Tiltak:		Tiltakets adresse:		Gnr/Bnr:	
AS		Bygnes Hageby R1		Oppføring av rekkehus R1		Bygnes, 4250 Kopervik		Odd hansen prosjekt	
Dokumentnavn:		Målestokk:		Størrelse:		Prosjektnr.:		Tegningsnr.:	
Snitt A-A - Søknad		1 : 100		A2		20040		- A30-R1-01	
								Rev	
								1	