



BRA Arealer

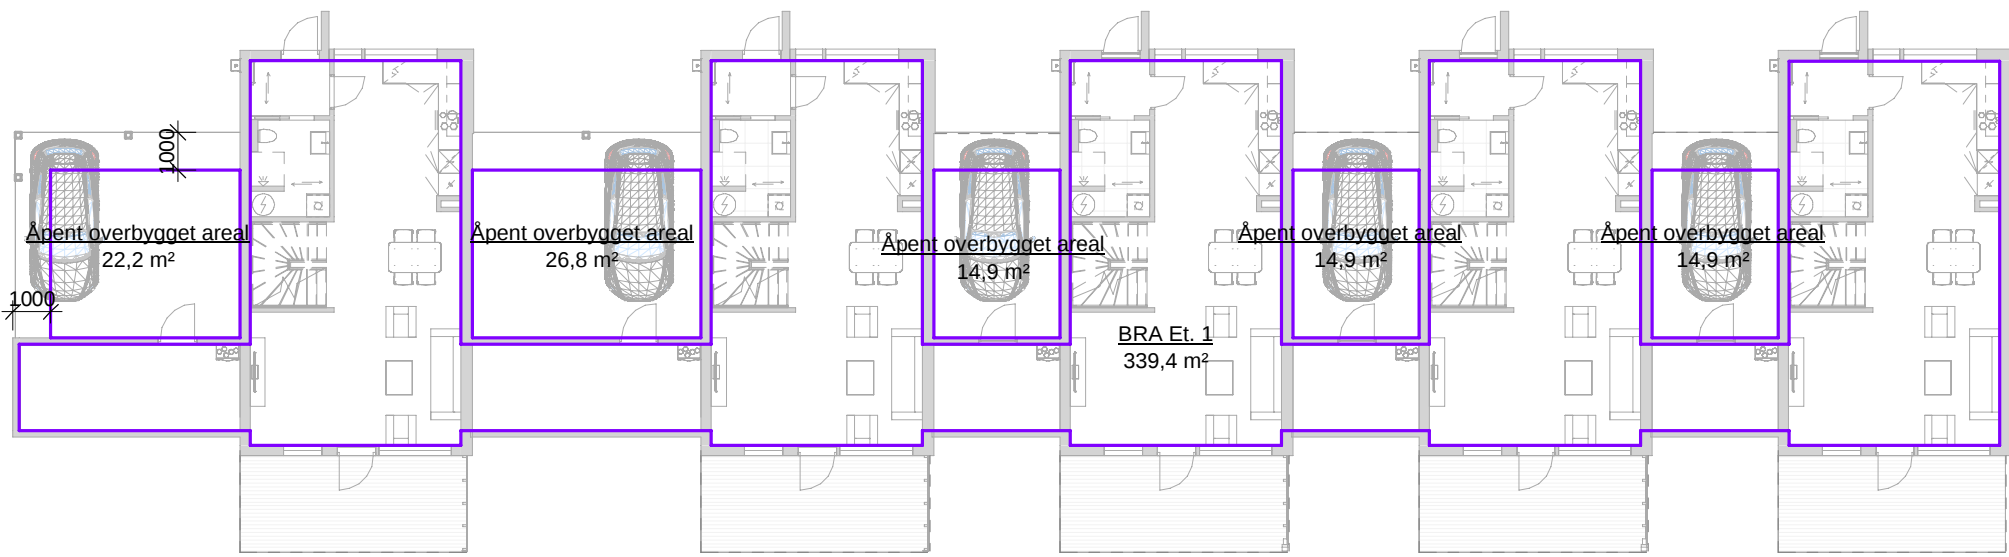


Et. 1
1 : 200

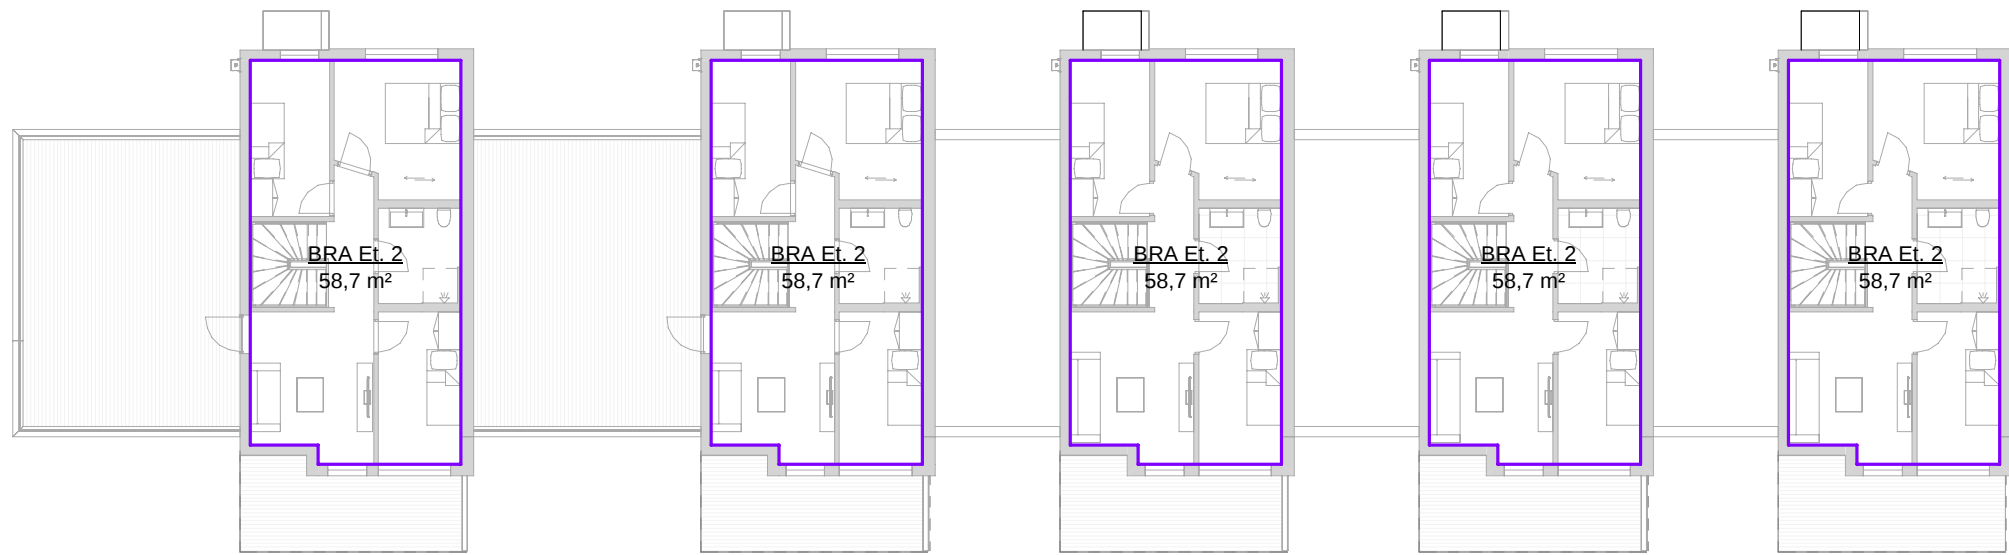

Et. 2
1 : 200

04 BRA (Søknad)	
Name	Area
BRA Et. 1	339,4 m²
BRA Et. 2	293,3 m²
Åpent overbygget areal	93,6 m²

BYA Arealer

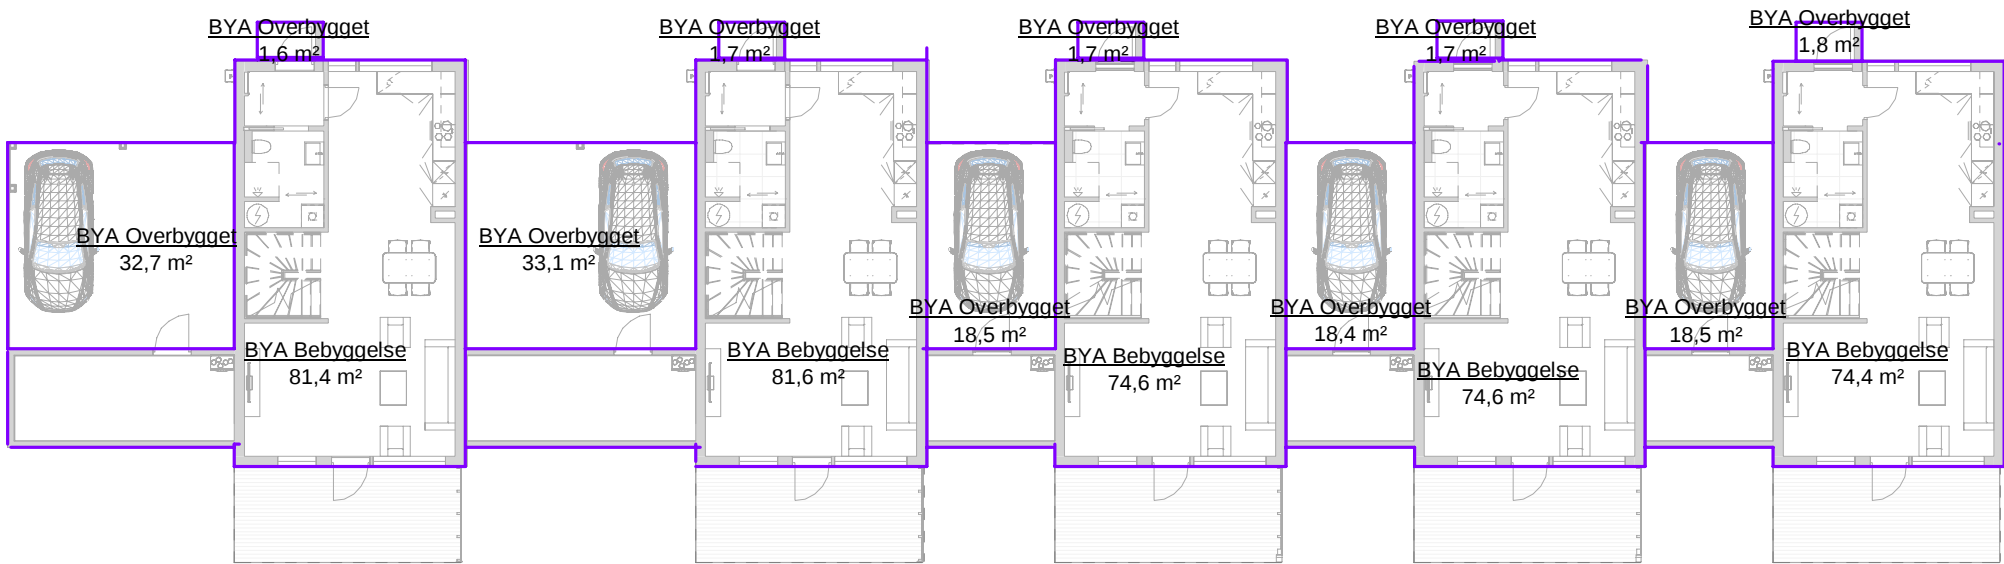

Et. 1
1 : 200

02 BYA	
Benevnelse:	Kvm:
BYA Bebyggelse	386,6 m²
BYA Overbygget	129,7 m²
	516,3 m²

Nr.:		Revisjoner:			Dato:		Utført av:		Kontroll			
ODD HANSEN		Denne tegningen/dokumentet er opphavsrettslig beskyttet i henhold til lov om opphavsrett til åndsverk m.v. av 12. mai 1961.			Kunde:							
		Odd hansen prosjekt										
Arkitekt:		Prosjekt:		Tiltak:		Tiltakets adresse:				Gnr/Bnr:		
AS		Bygnes Hageby R2		Oppføring av rekkehus R2		Bygnes, 4250 Kopervik						
Dokumentnavn:					Målestokk:		Størrelse:		Prosjektnr.:		Tegningsnr.:	
Arealplaner BYA og BRA R2					1 : 200		A3		20040		- A20-R2-04	
											Rev	