



Karmøy kommune


Situasjonskart

Eiendom: 58/125
Adresse: Hovedgaten 39
Dato: 07.09.2022
Målestokk: 1:500

REV.: 09.11.22



UTM-32

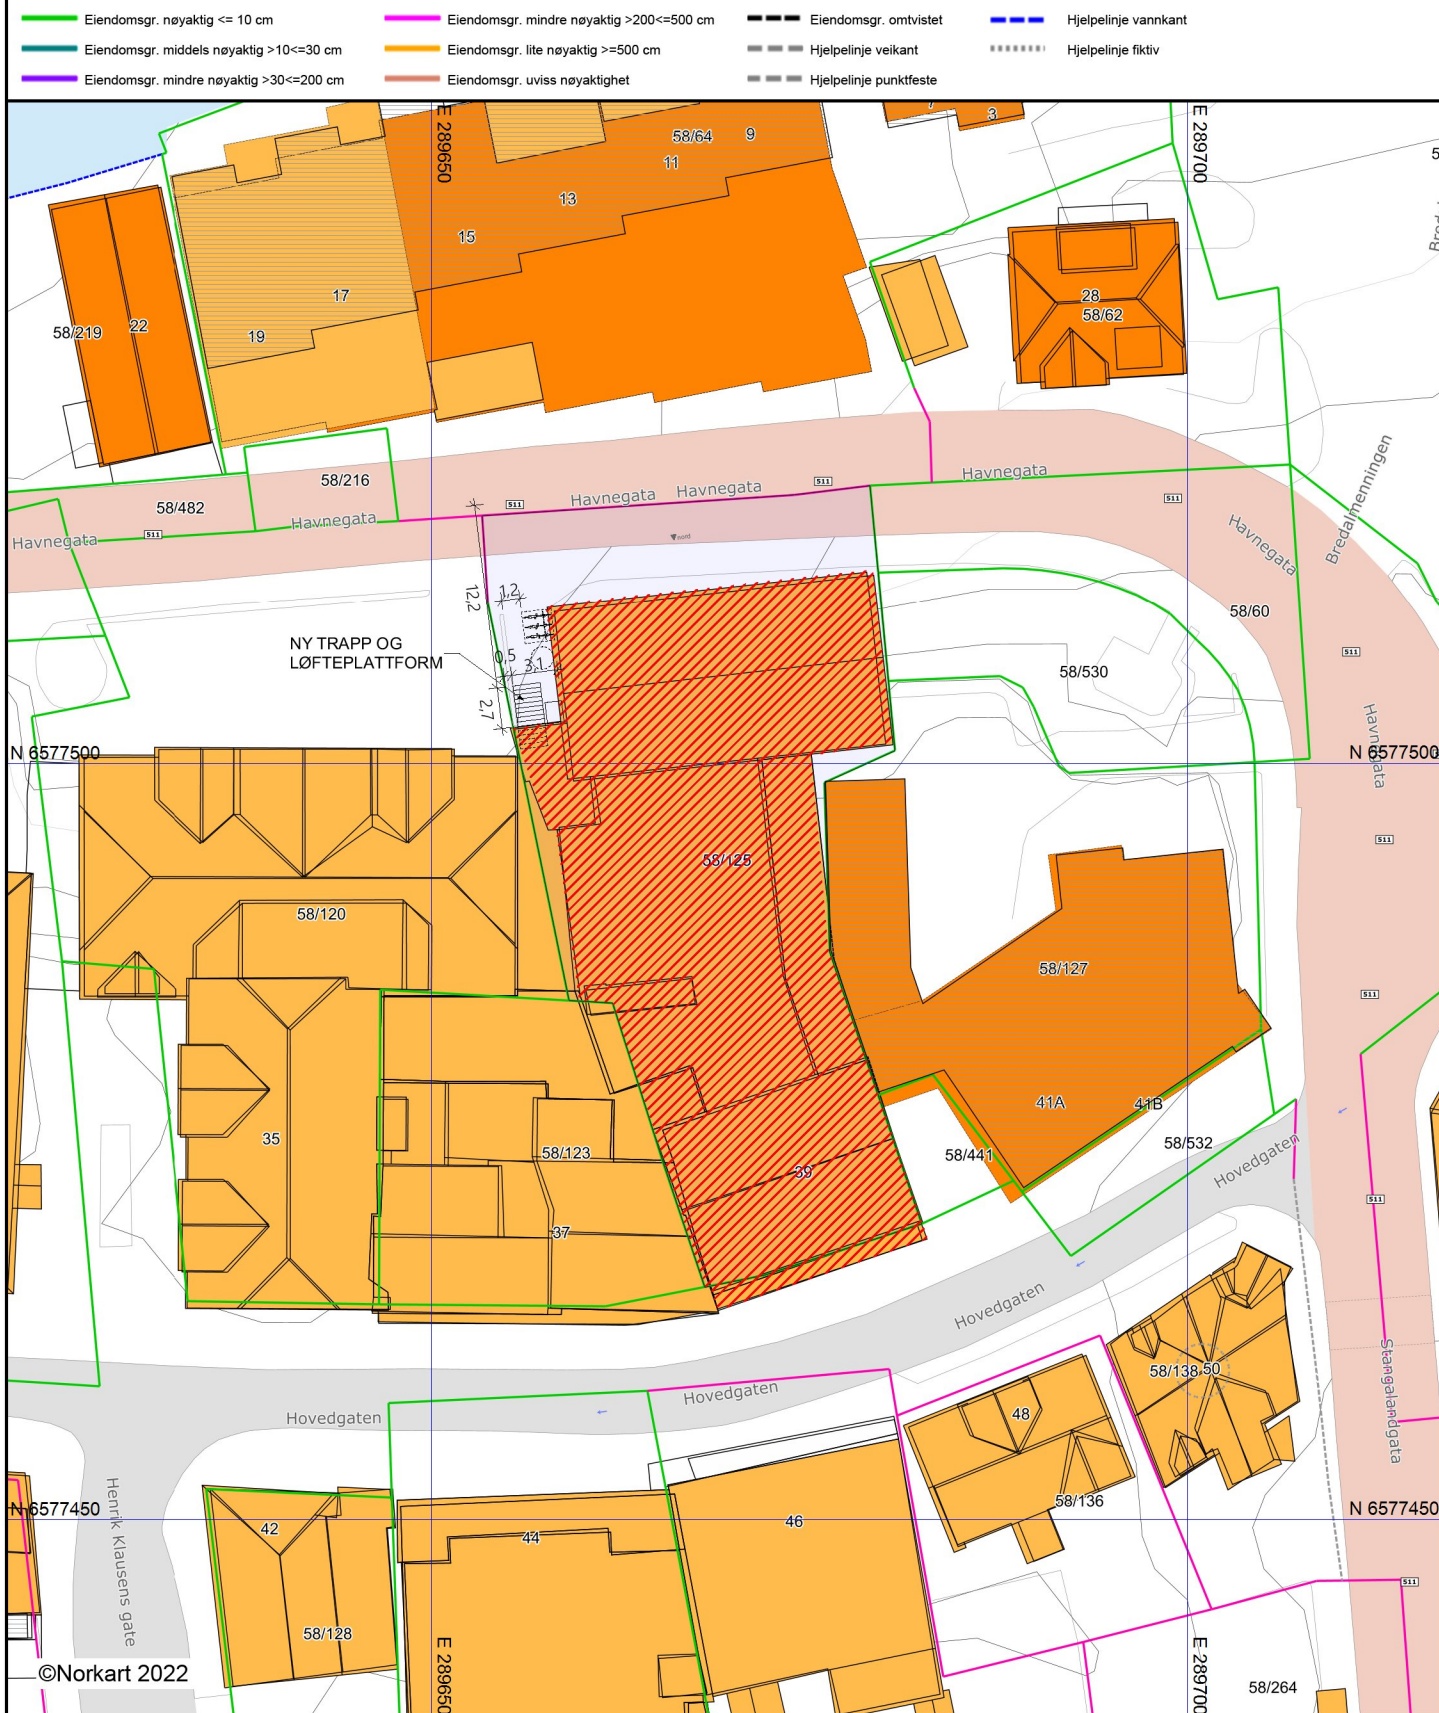

- 1) Det tas forbehold om feil i kartgrunnlaget
- 2) Ved utskrift fra PDF-fil kan målestokken bli unøyaktig