


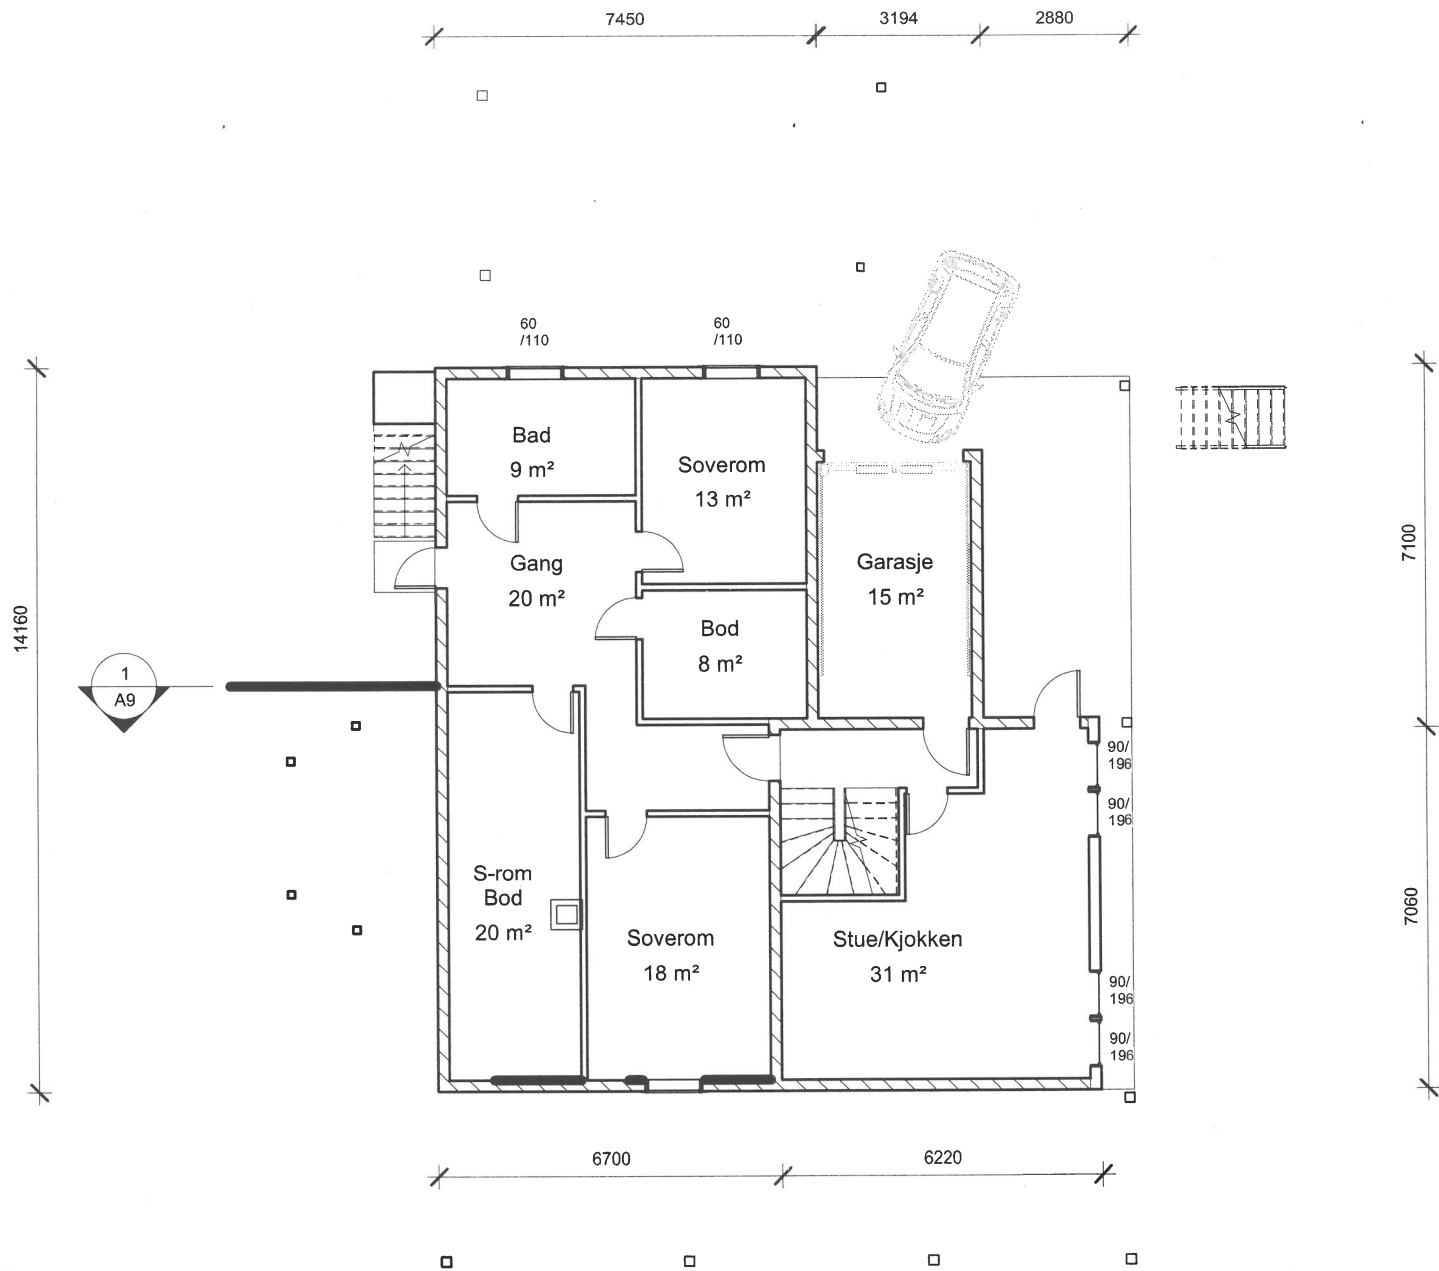

NO.	DESCRIPTION	DATE

Tilbygg

02 Kjeller Etasje

DRAWING NO A2

DRAWN BY:

CHECKED BY:

SCALE: 1 : 100 DATE 06.June

1 01 Kjeller Etasje
1 : 100