


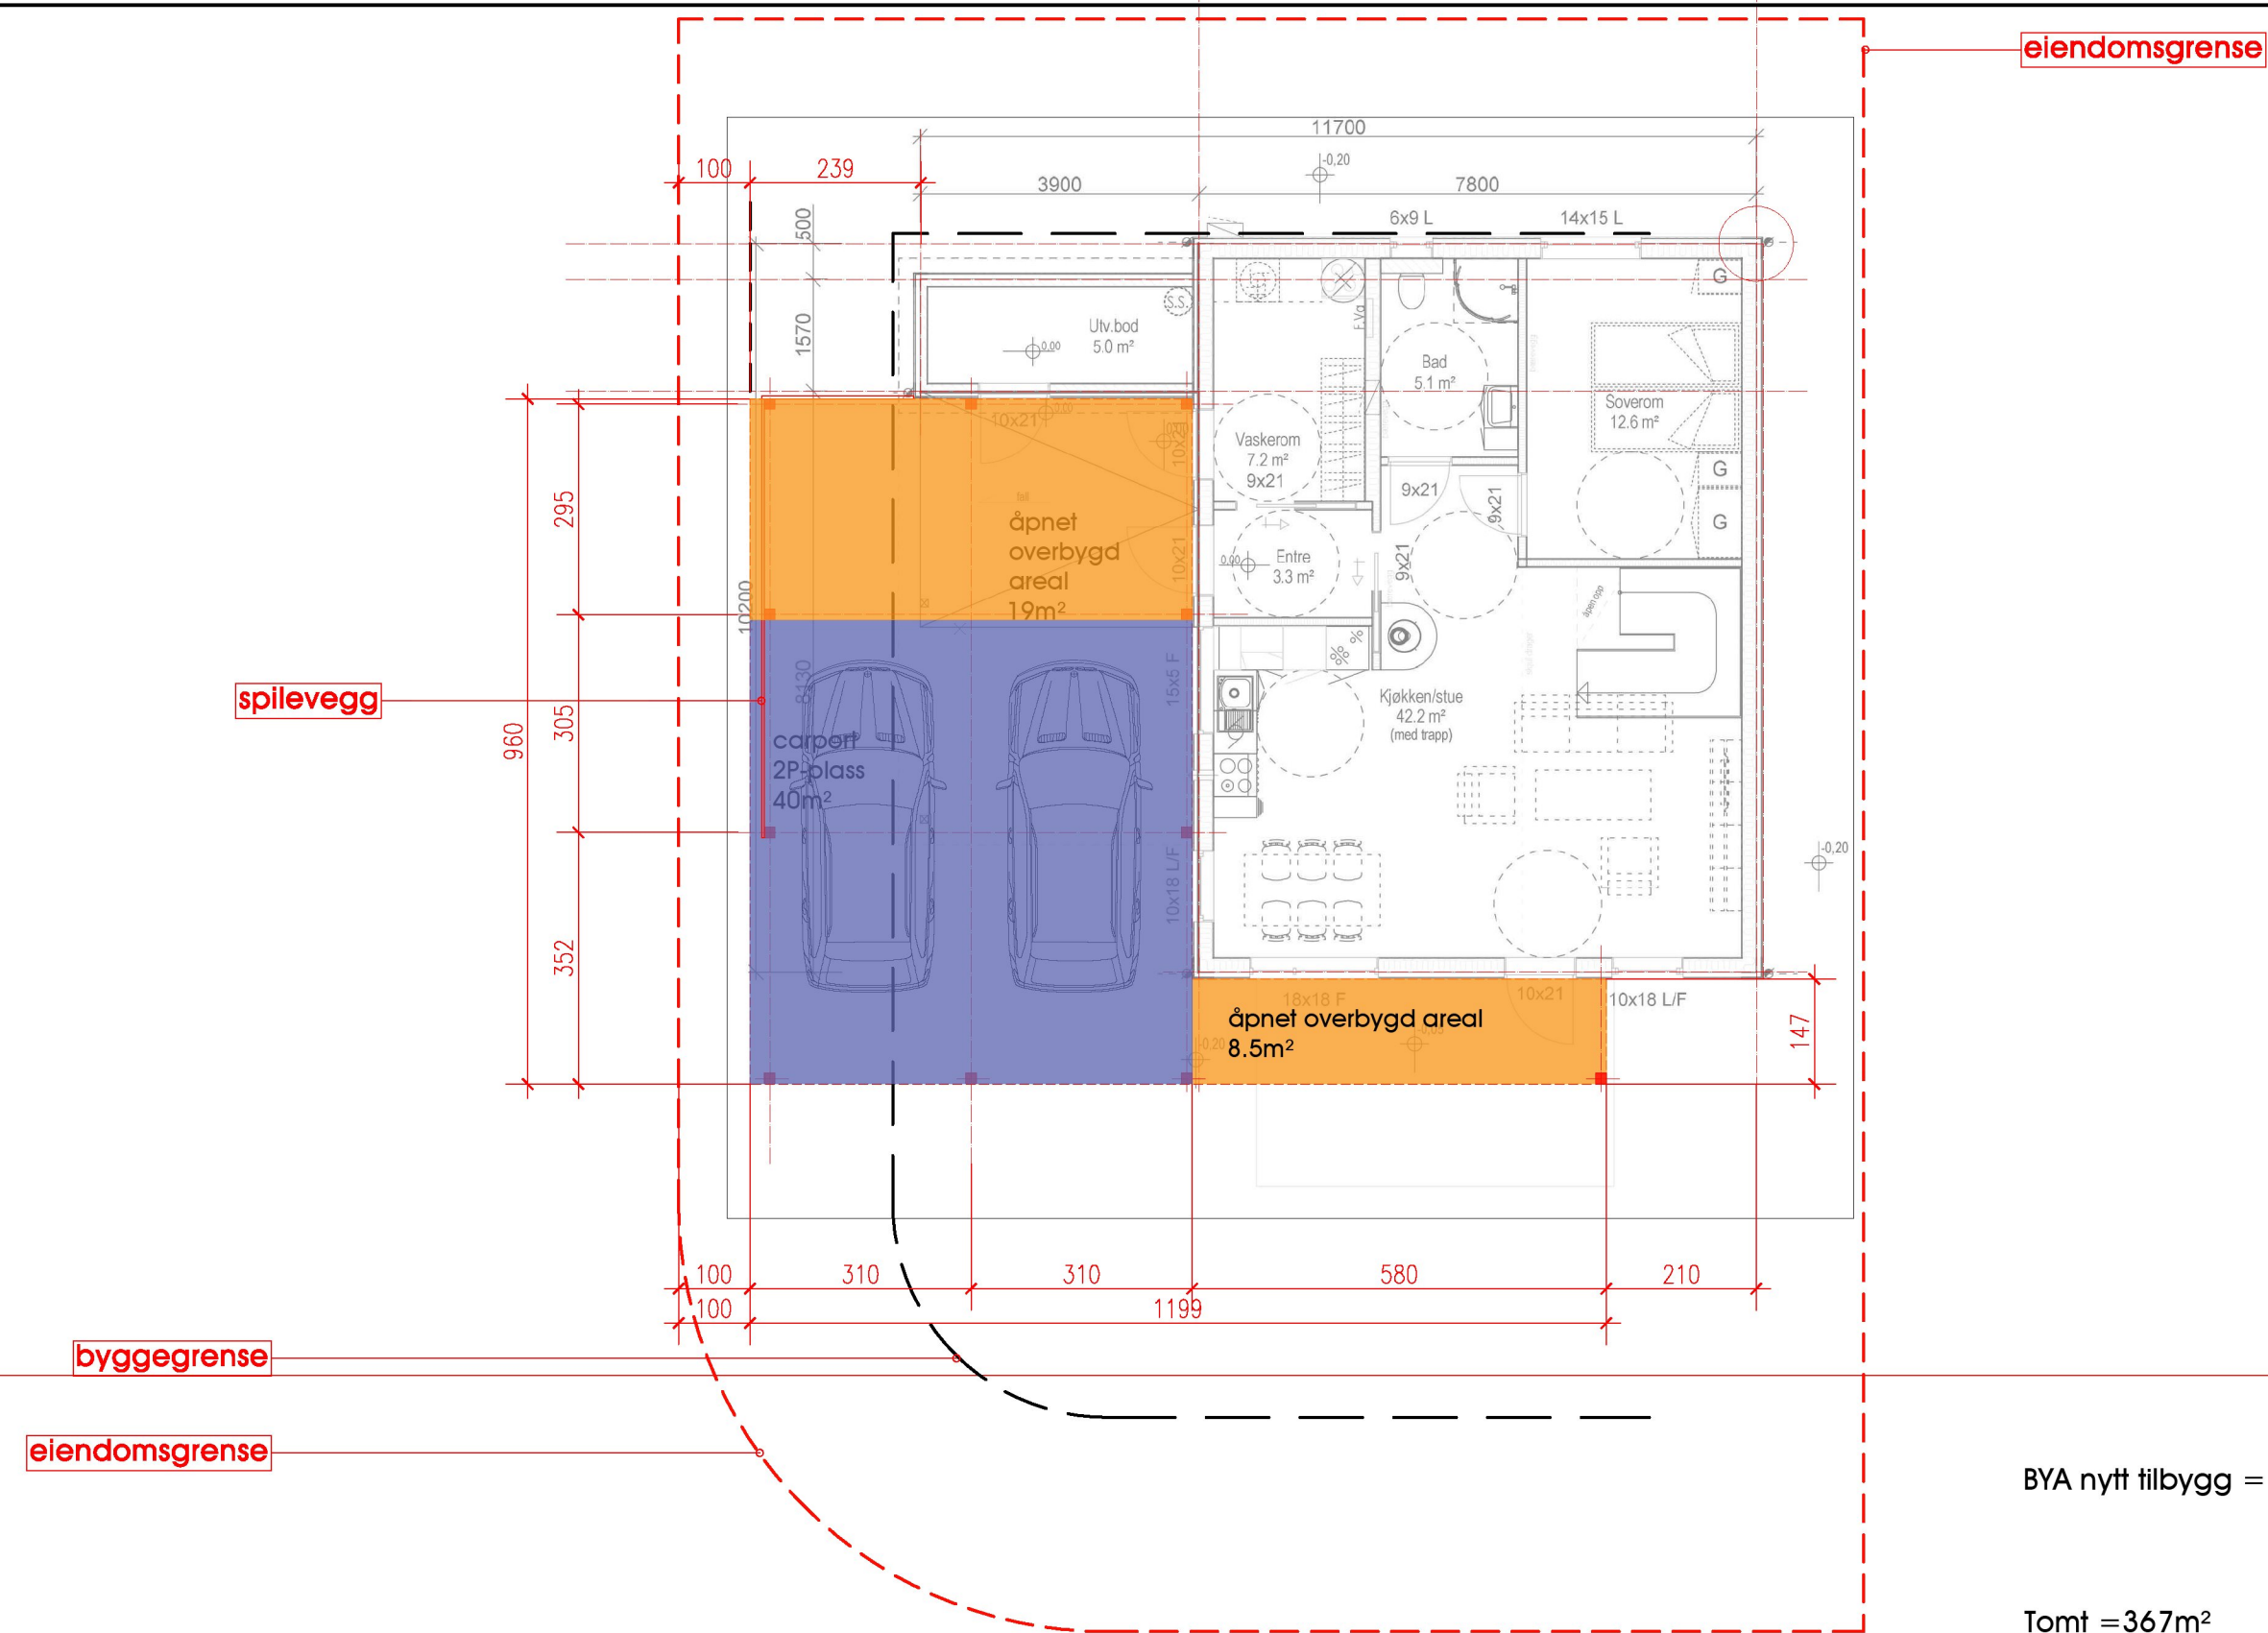

☐ Skisseforslag		☐ Ferdigattest tgn		Tegningen er beskyttet i.h.t. lov om opphavsrett. Kopiering eller bruk av disse tegningene er forbudt uten skriftlig samtykke.		Tiltakshaver: Markus Egge Tjørnahaugvegen 72, 5545 Vormedal		VAB Arkitekter post@vabark.no Org.nr. 927642379		Prosjekt: Tilbygg Tjørnahaugvegen 72, 5545 Vormedal, 123/70		Revidert:	Dato: 29.07.2022	
☒ Rammesøknad		☐ Arbeidstegning										Tegn. gjelder:	Prosjekt nr.: 15/2022	
☐ IGsøknadtegning		☐ 3D Presentasjon										Plan 1e - ny	Tegnings nr.: A3	