
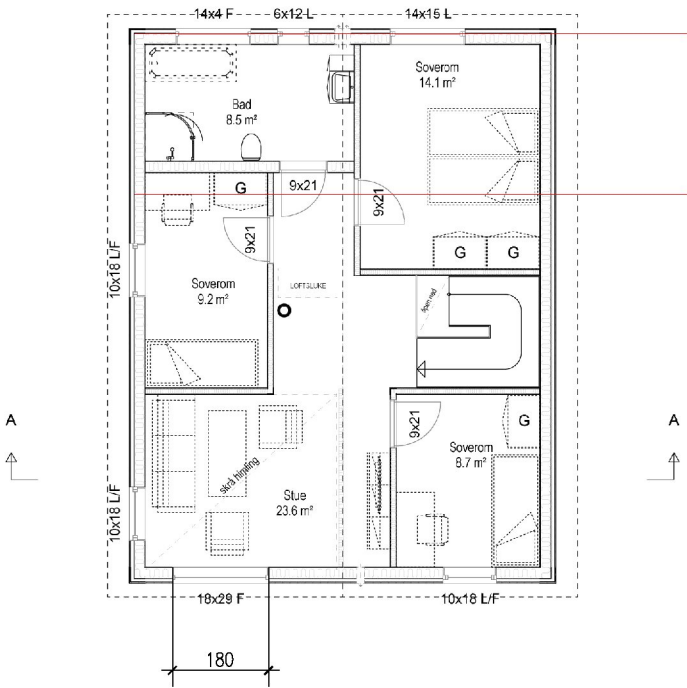


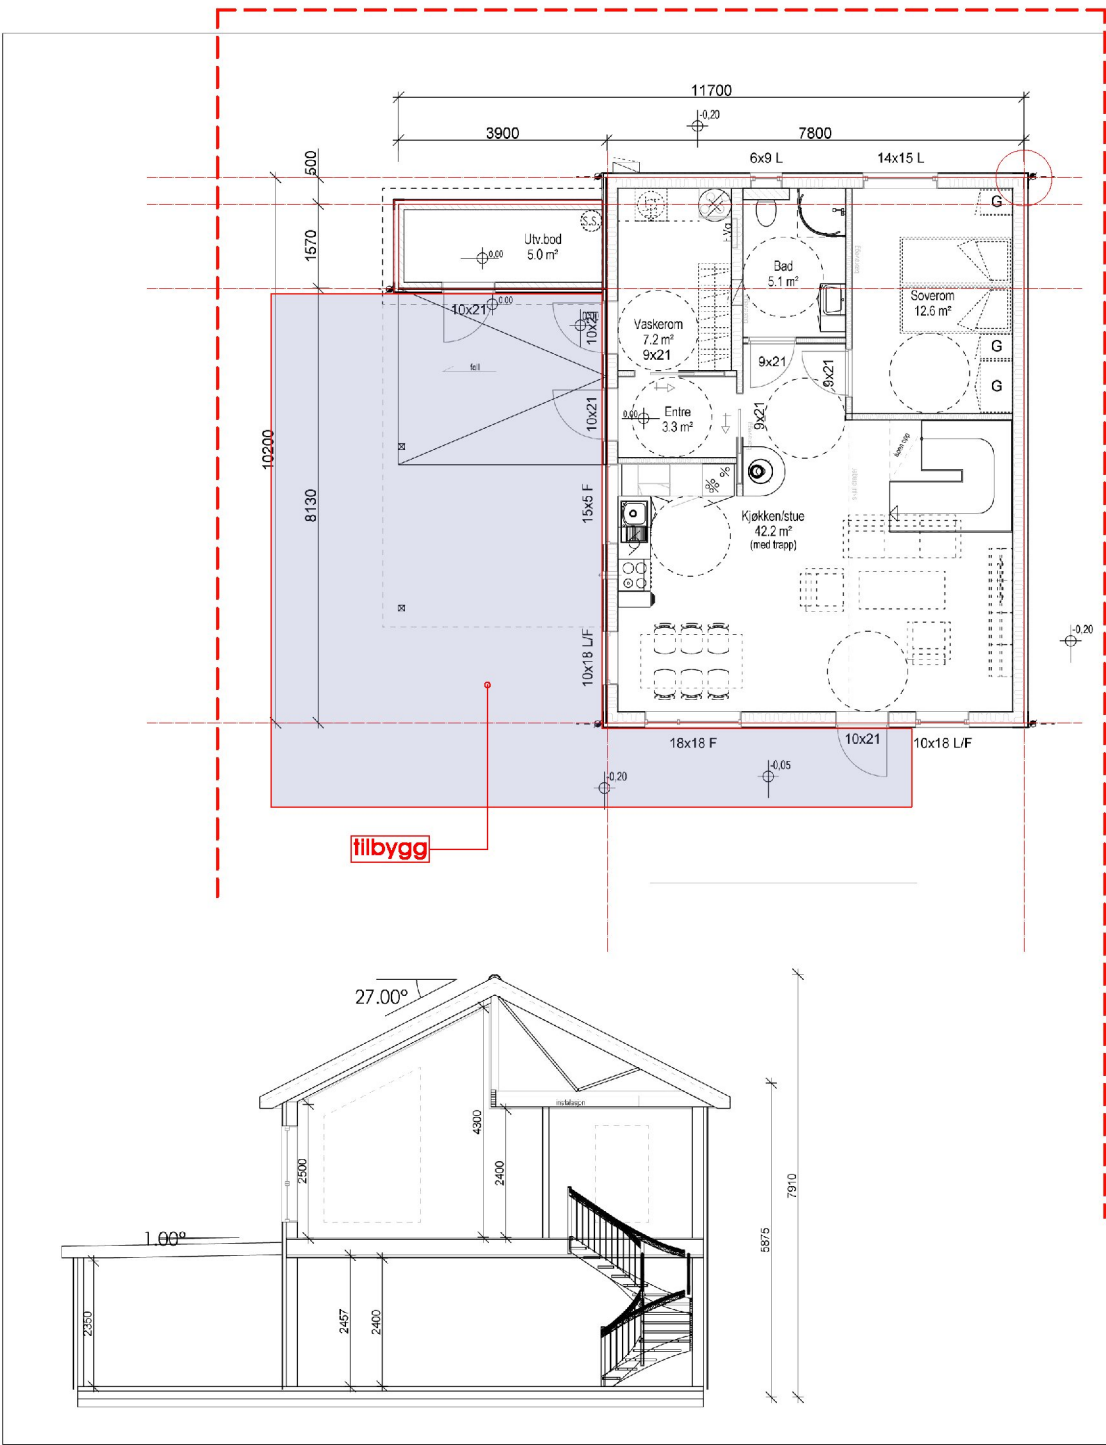

BRA:
1 etg. = 72,10m2
2 etg. = 72,10m2
utv. bod = 5,0m2
Totalt BRA = 149,20m2

BRA framtidig carport = 21,60m2

BYA u/carport = 89,70m2
BYA m/carport = 112,40m2

DATA DESIGN SYSTEM A SEKTOR TILBYER EN COOPERATIV		REV.	ANT.	REVIDERINGEN GJELDER	SIGN.	DATO
BergeSag og Trelast AS				G.NR. 123	B.NR. 146	
Planer og snitt		BF 10-1 Lyngtunet			KOMMUNE: Karmøy	
		TEGN.	MK		PROSJ.NR.	46211 TJØRNAHAUGVEGEN 72
		GODKJ.				
		MÅL	1 : 100		TEGN. NR.	501
		DATO	03.05.2017			
TEGNINGEN MÅ HVERKEN HELT ELLER DELVIS KOPIERES ELLER BENYTTES VED UTFØRSELSE AV ARBEIDER SOM IKKE MEDVIRKER I						