


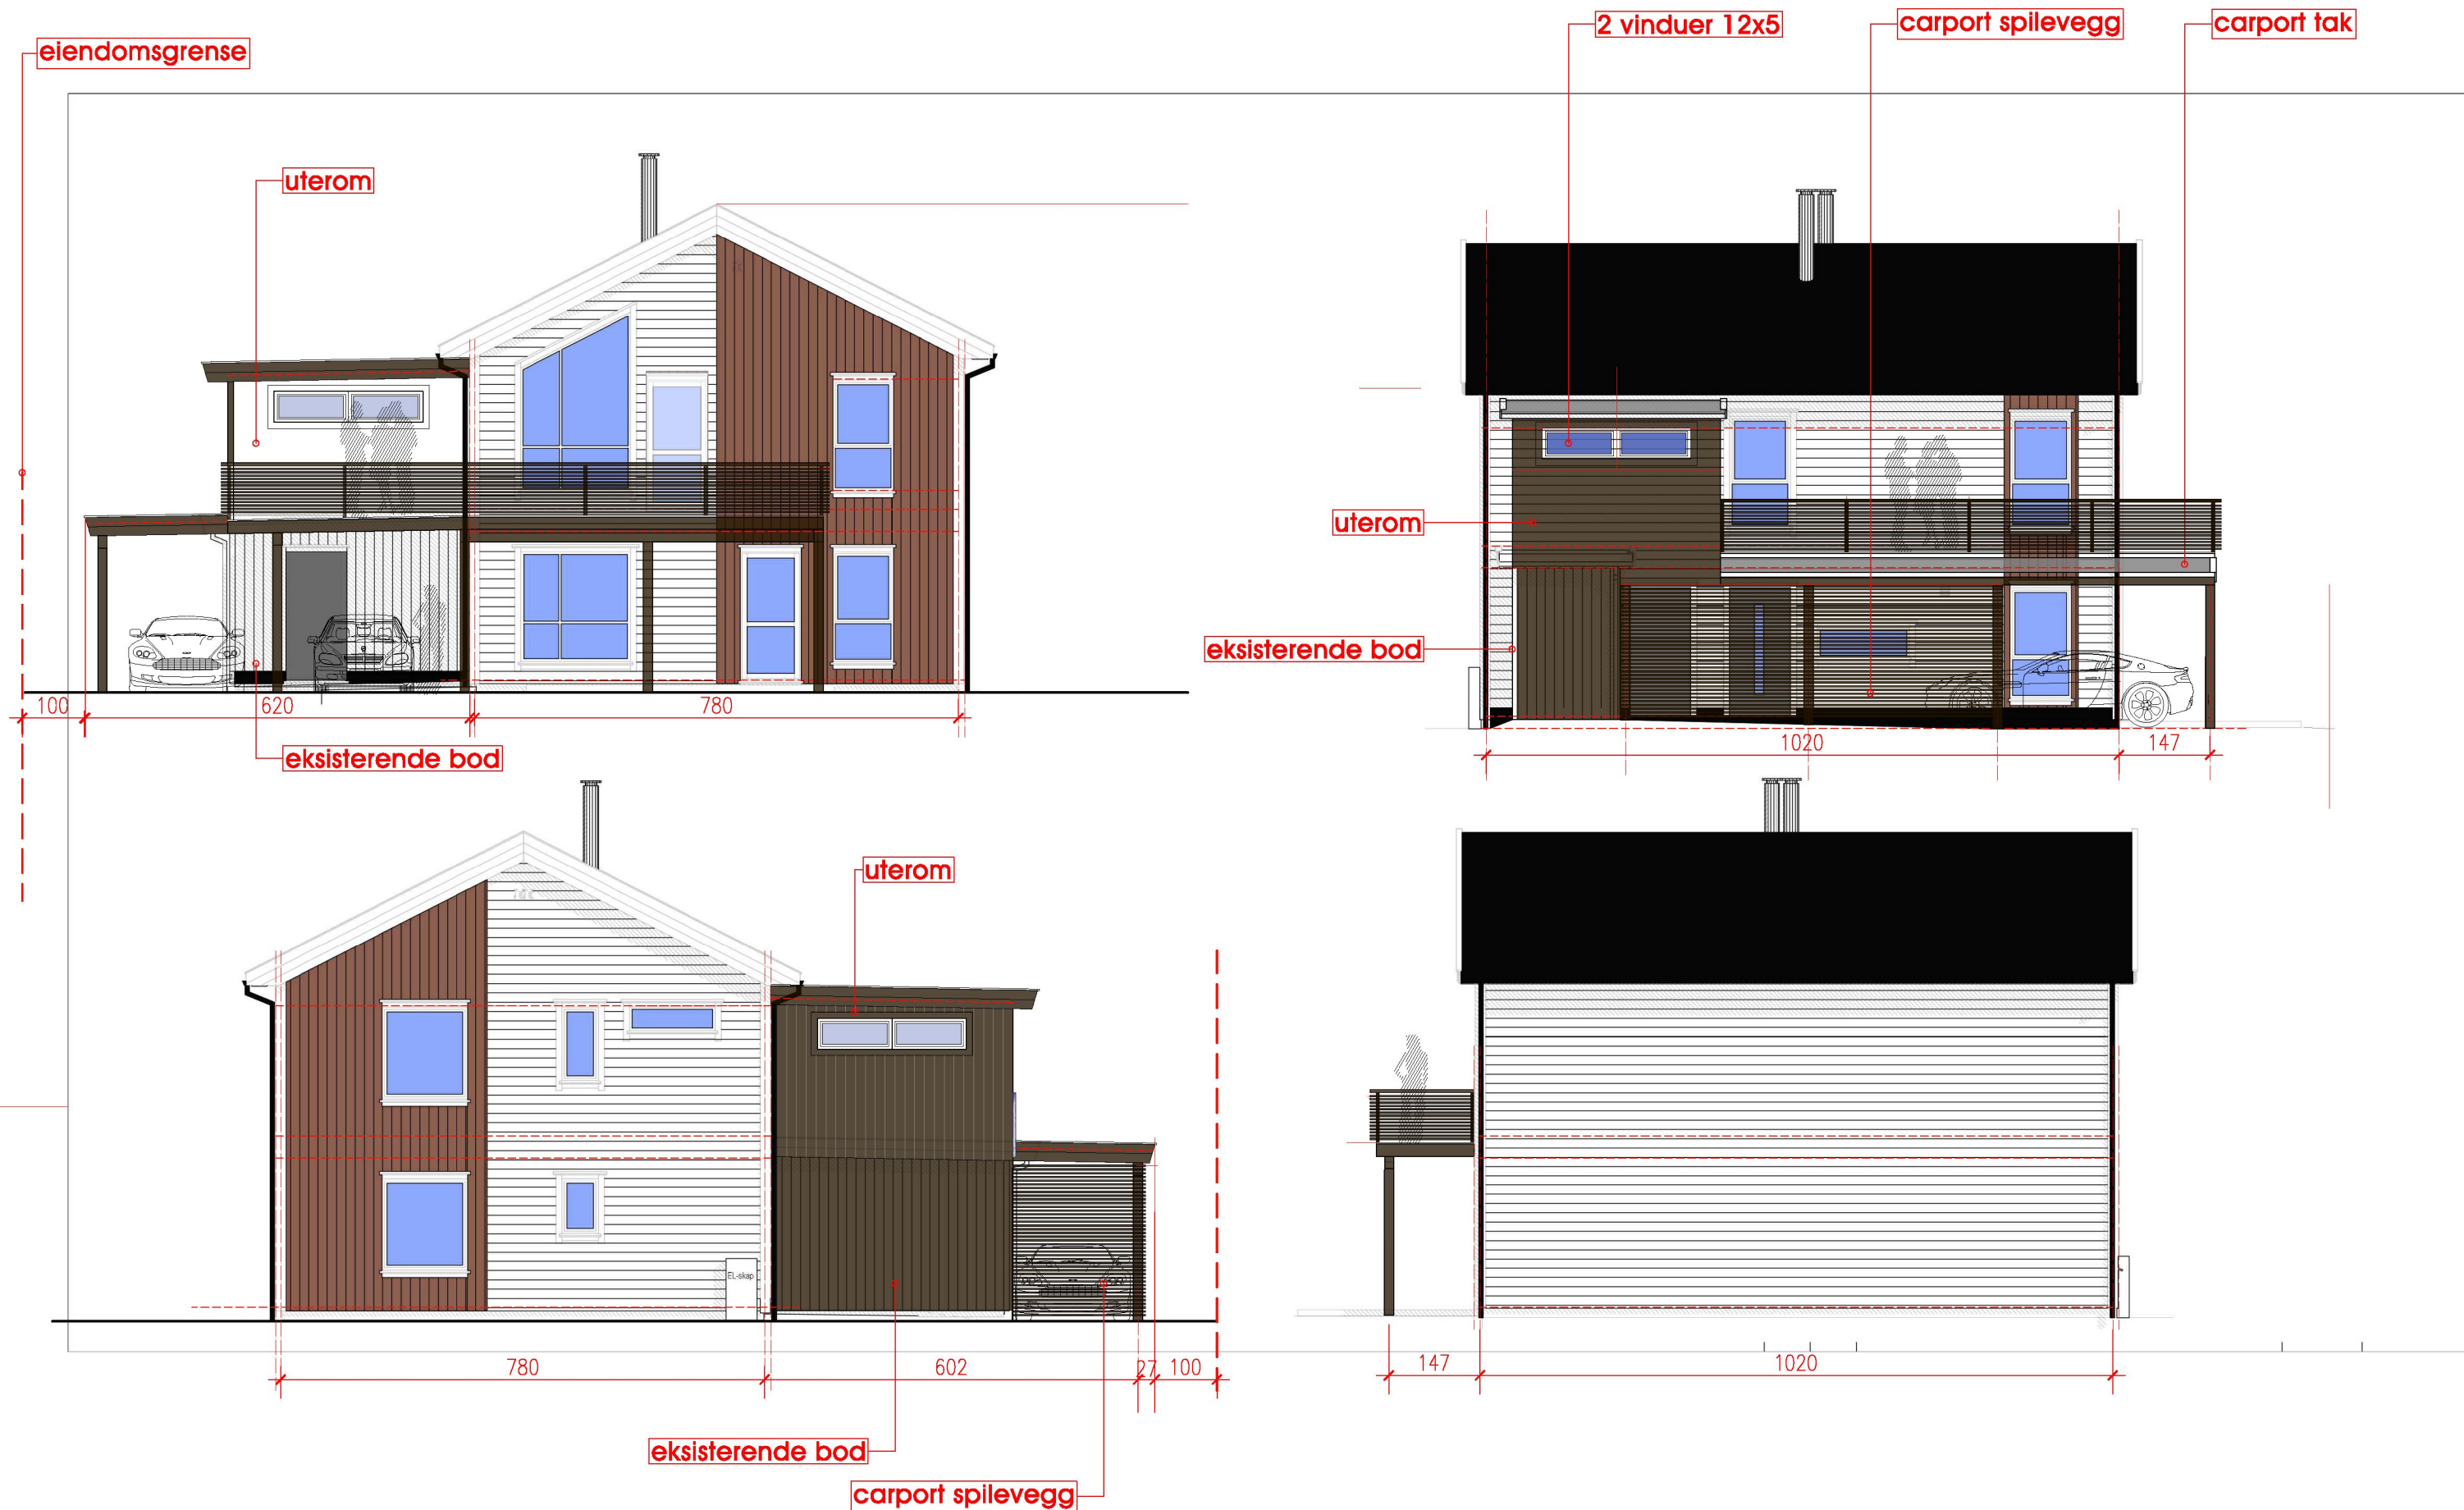

☐ Skisseforslag ☐ Ferdigattest tgn ☒ Rammesøknad ☐ Arbeidstegning ☐ IGSøknadtegning ☐ 3D Presentasjon		Tegningen er beskyttet i.h.t. lov om opphavsrett. Kopiering eller bruk av disse tegningene er forbudt uten skriftlig samtykke.		Tiltakshaver: Markus Egge Tjørnahaugvegen 72, 5545 Vormedal		VAB Arkitekter post@vabark.no Org.nr. 927642379		Prosjekt: Tilbygg Tjørnahaugvegen 72, 5545 Vormedal, 123/70		Revidert: Tegn. gjelder: Fasader - ny	Dato: 29.07.2022 Prosjekt nr.: 15/2022 Tegnings nr.: A5
--	--	--	--	---	--	--	--	--	--	--	--