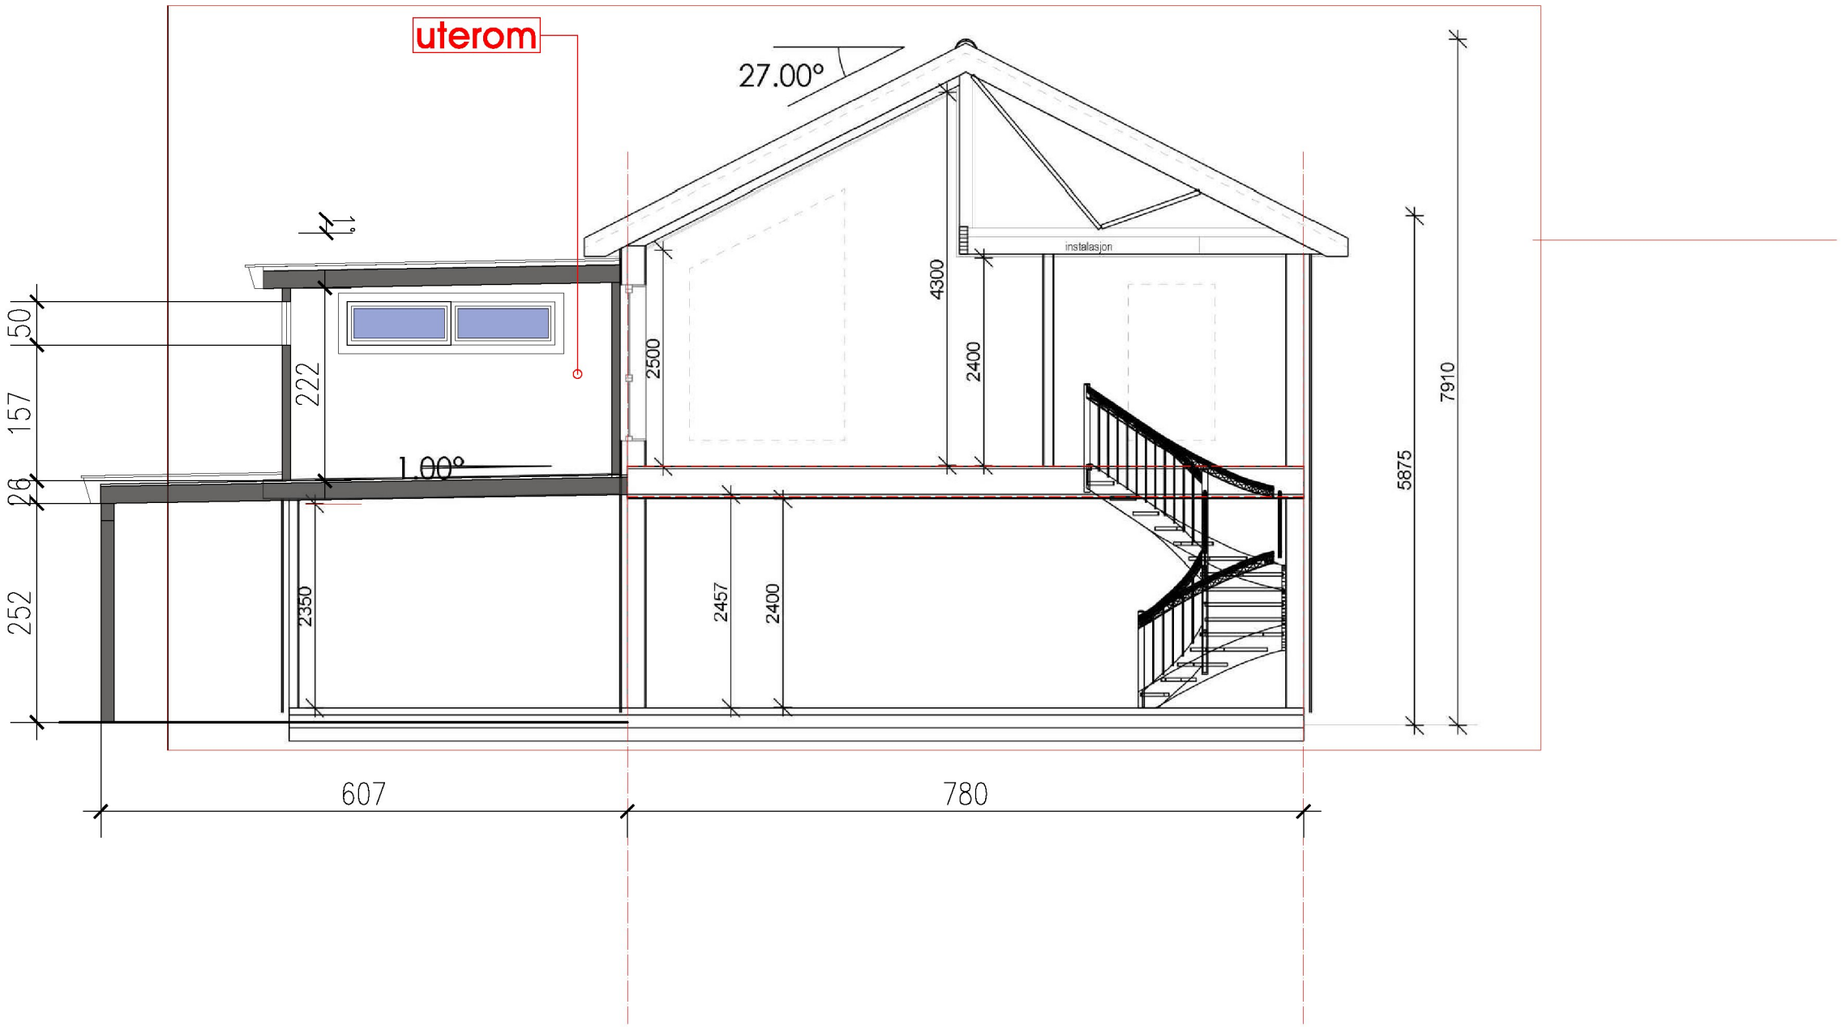

						Revidert:	
◯ Skisseforslag	◯ Ferdigattest tgn	Tegningen er beskyttet i.h.t. lov om opphavsrett. Kopiering eller bruk av disse tegningene er forbudt uten skriftlig samtykke.	Tiltakshaver: Markus Egge Tjørnahaugvegen 72 , 5545 Vormedal	VAB Arkitekter post@vabark.no Org.nr. 927642379	Prosjekt: Tilbygg Tjørnahaugvegen 72, 5545 Vormedal, 123/70	Tegn. gjelder: Snitt - ny	Dato: 29.07.2022
● Rammesøknad	◯ Arbeidstegning						Prosjekt nr.: 15/2022
◯ IGsøknadtegning	◯ 3D Presentasjon						Tegnings nr.: A6