


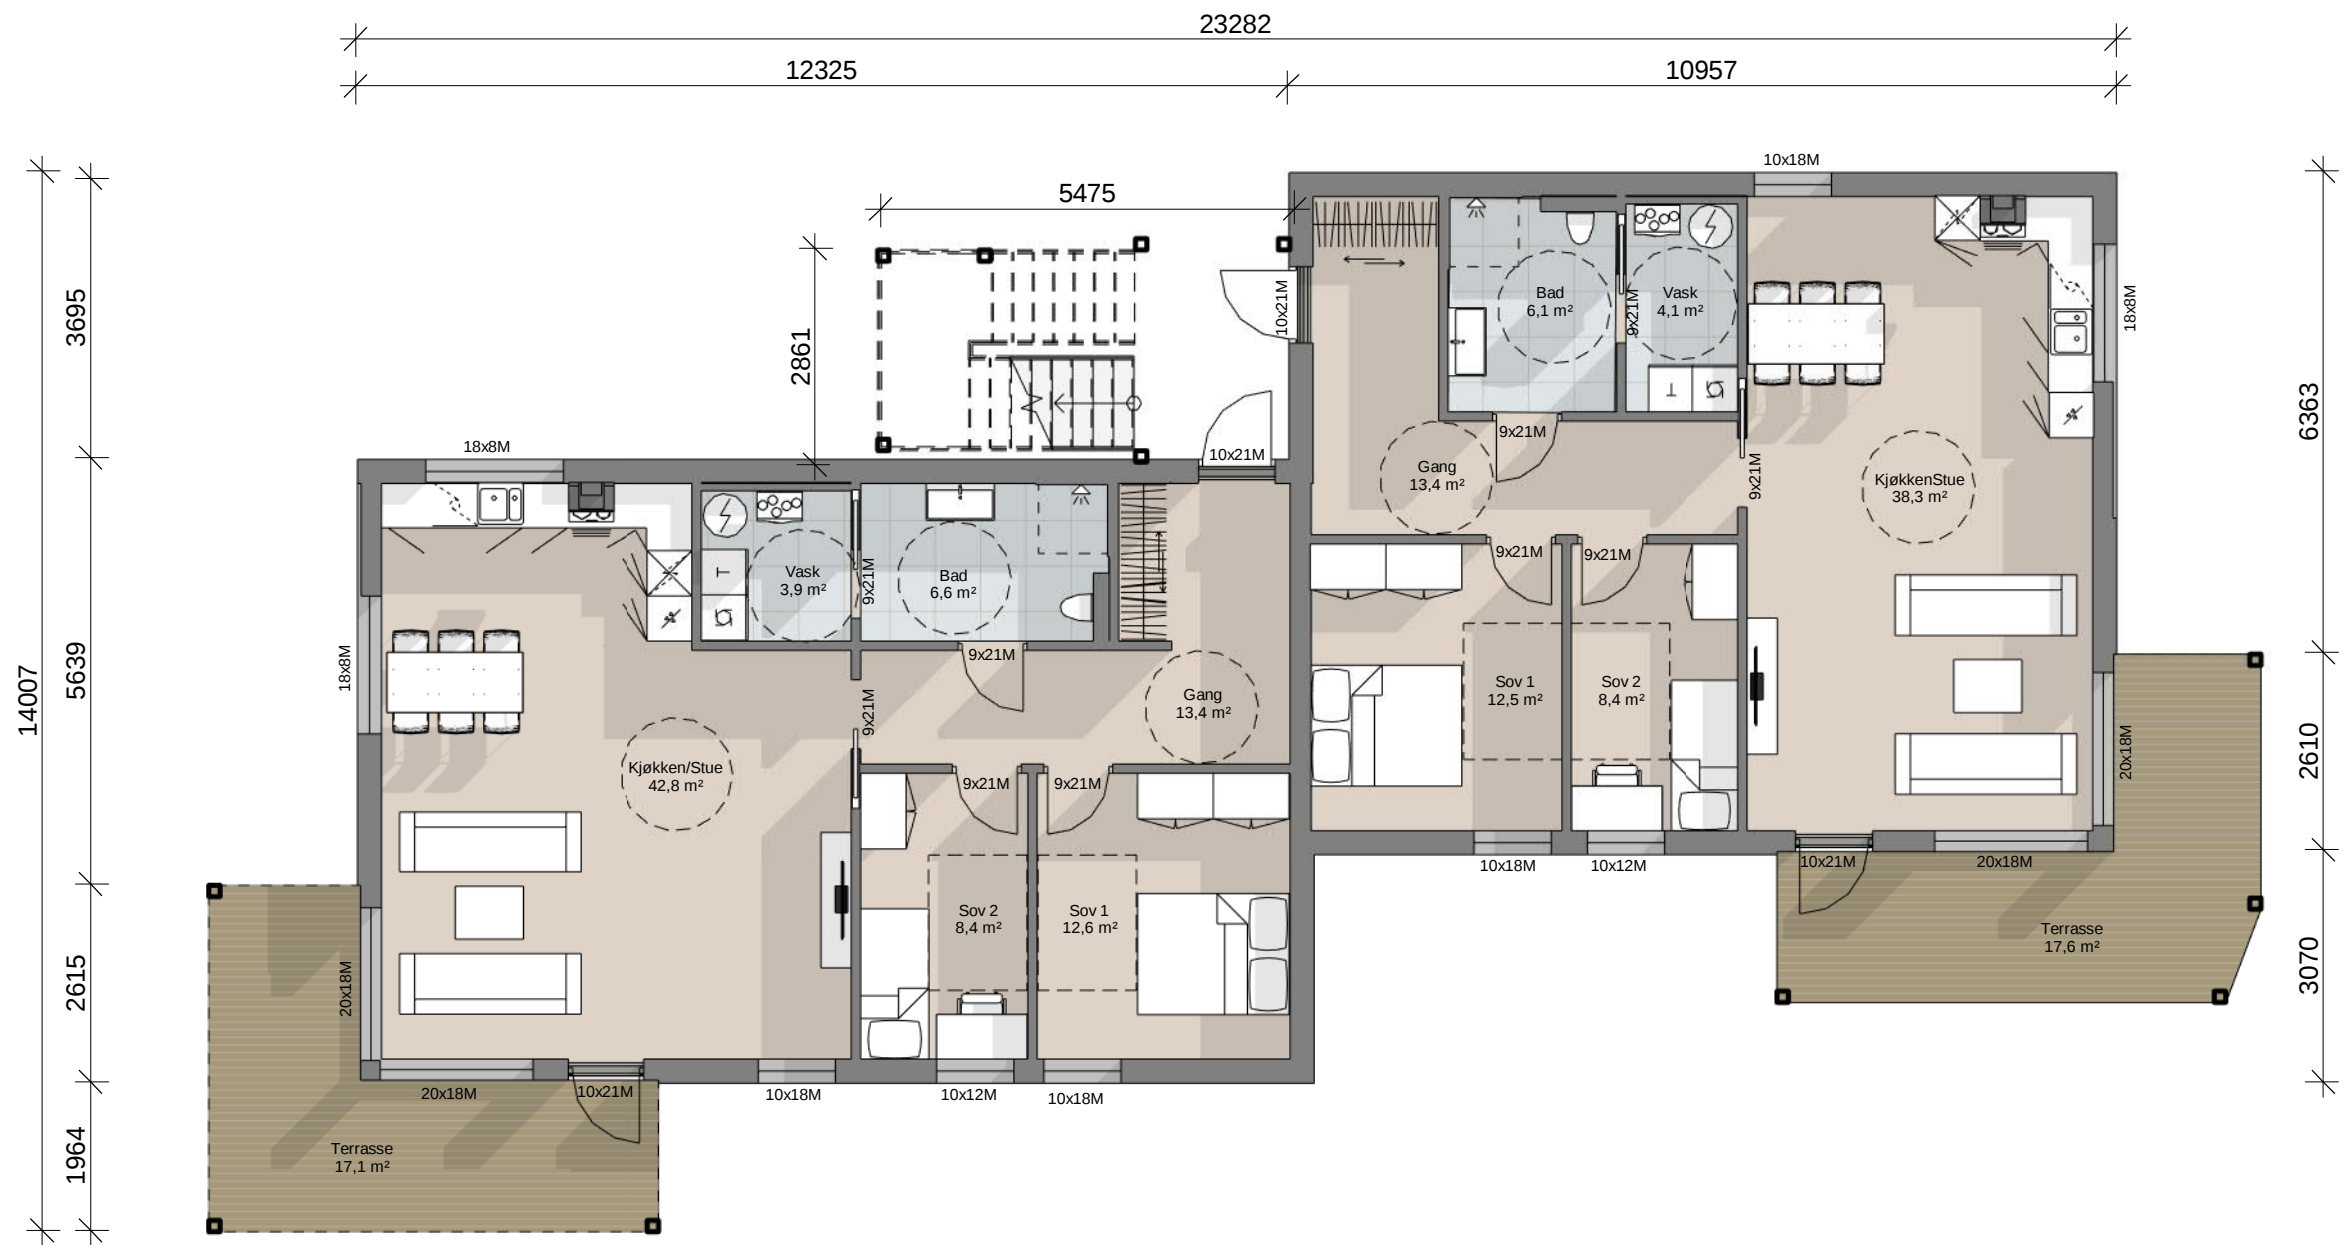

04 BRA (Søknad)	
Name	Area
BRA Et. 1	179,7 m²
BRA Et. 2	180,3 m²
Åpent overbygget areal	1,9 m²
Åpent overbygget areal	5,6 m²
Åpent overbygget areal	5,9 m²

02 BYA	
Benevnelse:	Kvm:
BYA Bebyggelse	199 m²
BYA Overbygget	40,7 m²
	239,7 m²



Denne tegningen/dokumentet er opphavsrettslig beskyttet i henhold til lov om opphavsrett til åndsverk m.v. av 12. mai 1961.

Kunde: Odd Hansen Prosjekt
Tiltakets adresse: Bygnes, 4250 Kopervik

Tiltak: Firemannsboliger B
Gnr/Bnr:

1
Nr.:

Revisjoner:
Dokumentnavn:
Et. 1 plan 1- 100 - Anmeldelsestegning

Søknadstegning

25.08.2022 AS TH
Dato: Utført av: Kontroll:

Målestokk: 1 : 100
Størrelse: A3
Prosjektnr.: 50020
Tegningsnr.: - A20-B-01
Rev 1