


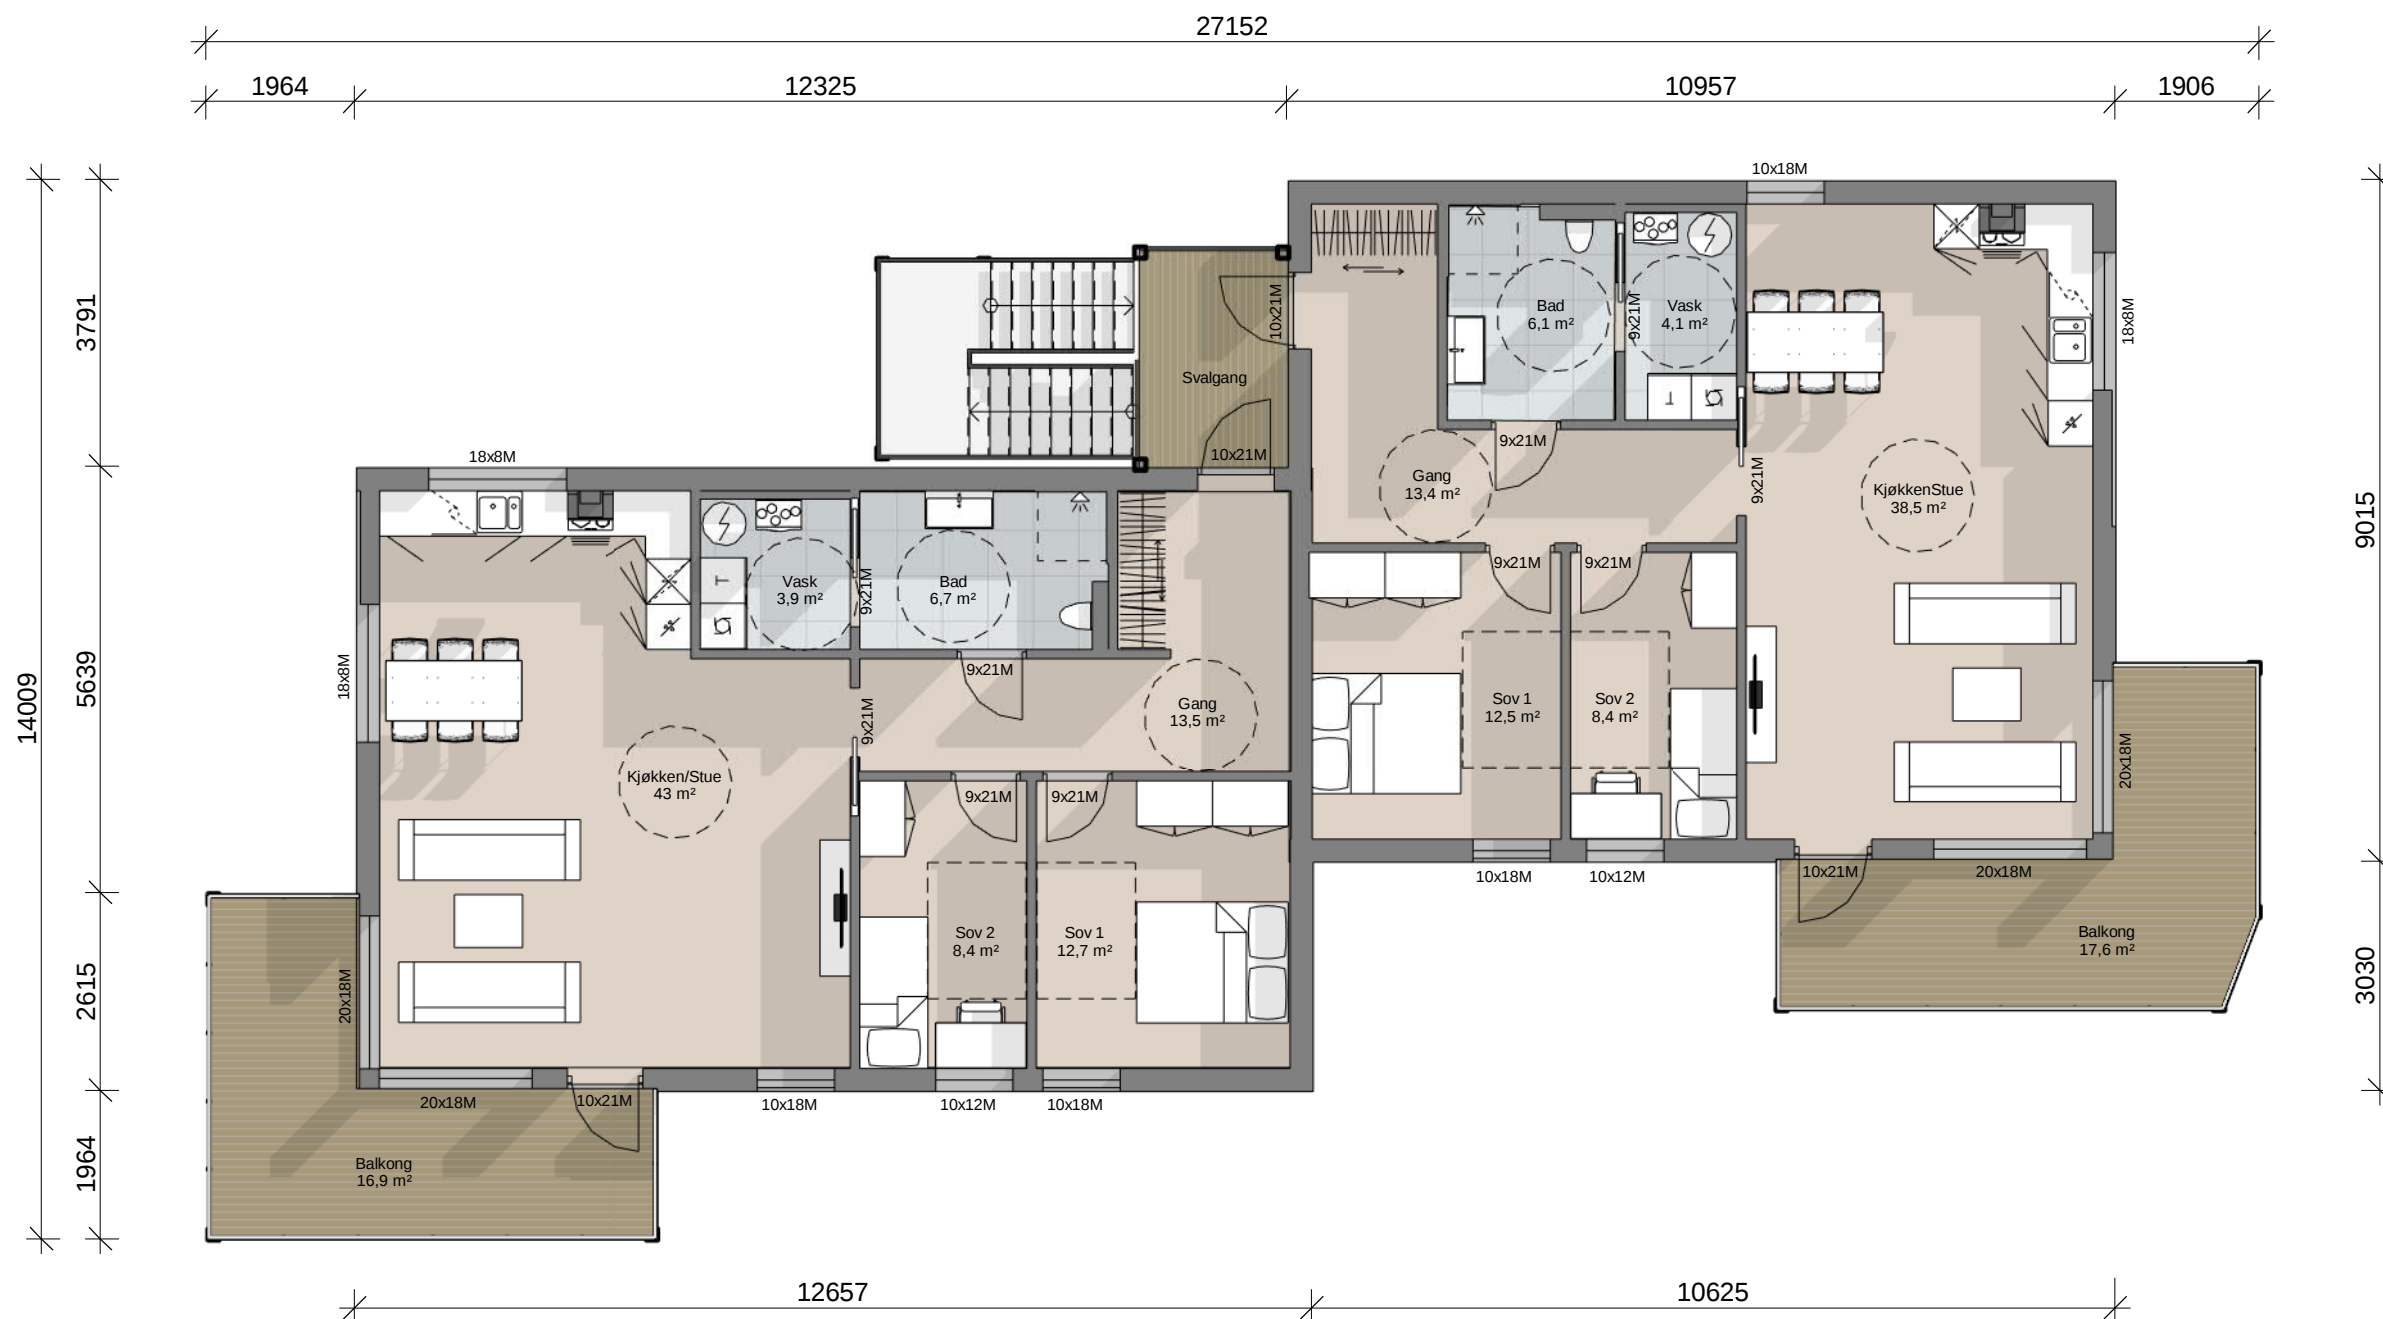

04 BRA (Søknad)	
Name	Area
BRA Et. 1	179,7 m²
BRA Et. 2	180,3 m²
Åpent overbygget areal	1,9 m²
Åpent overbygget areal	5,6 m²
Åpent overbygget areal	5,9 m²



Denne tegningen/dokumentet er opphavsrettslig beskyttet i henhold til lov om opphavsrett til åndsverk m.v. av 12. mai 1961.

Kunde: Odd Hansen Prosjekt
Tiltakets adresse: Bygnes, 4250 Kopervik

Tiltak: Firemannsboliger B
Gnr/Bnr:

1

Nr.: Søknadstegning
Revisjoner:
Dokumentnavn: Et. 2 plan 1-100 - Anmeldelsestegning

Søknadstegning

25.08.2022

AS

TH

Dato: Utført av: Kontroll:

Målestokk: 1 : 100
Størrelse: A3
Prosjektnr.: 50020
Tegningsnr.: - A20-B-02
Rev 1