



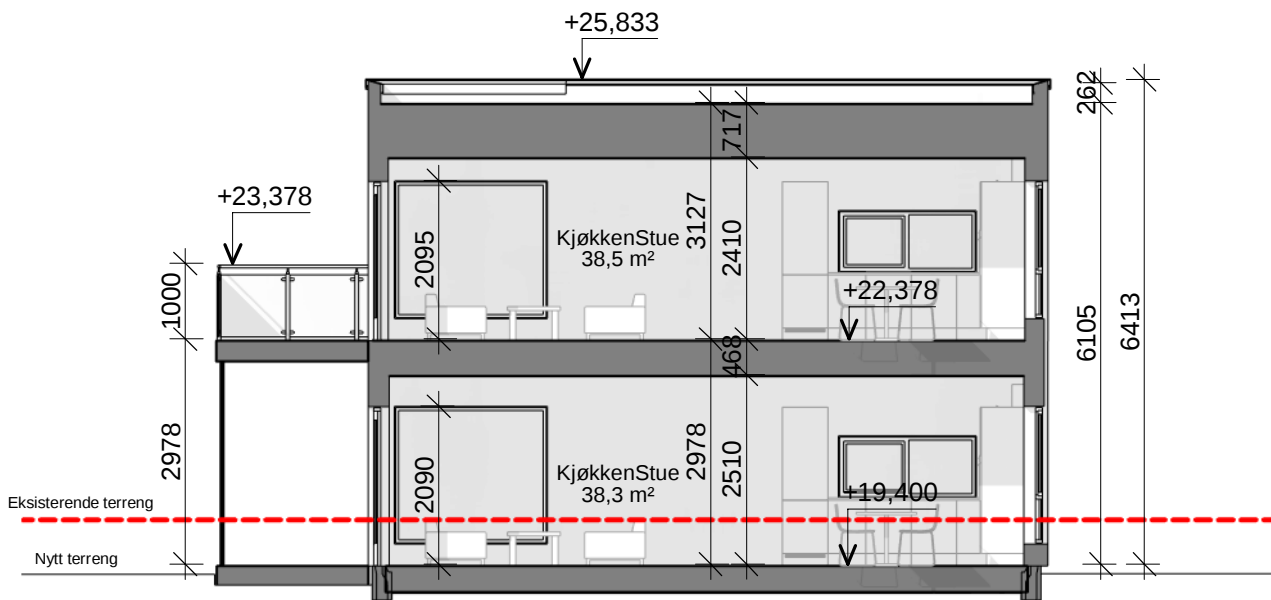

Snitt A
1 : 100

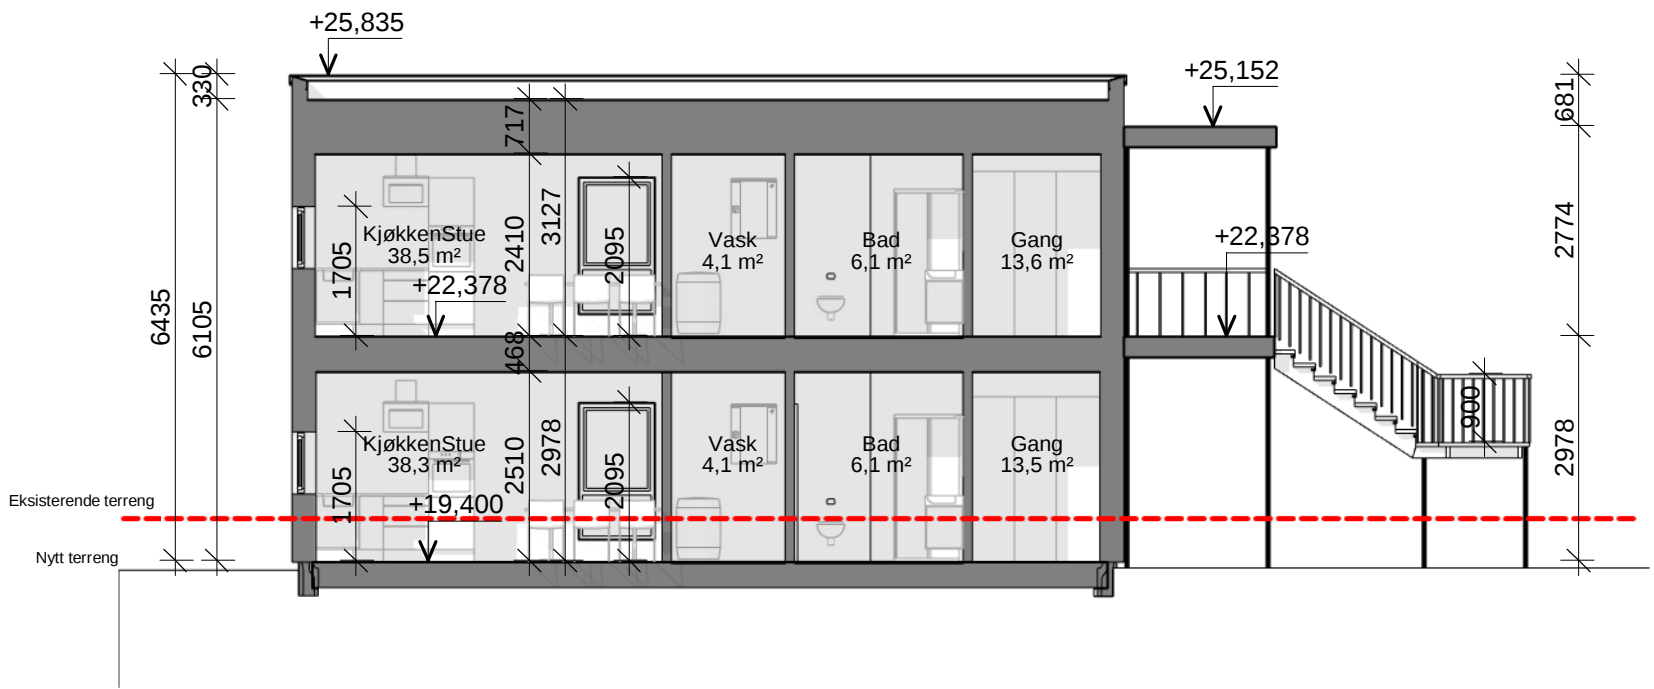

Snitt B
1 : 100

ODD HANSEN Denne tegningen/dokumentet er opphavsrettslig beskyttet i henhold til lov om opphavsrett til åndsverk m.v. av 12. mai 1961.		Kunde:	Odd Hansen Prosjekt		Tiltak:	Firemannsboliger A		Nr.:	Revisjoner:		Dato:		Utført av:		Kontroll:	
Arkitekt:	Prosjekt:	Tiltakets adresse:				Gnr/Bnr:	Dokumentnavn:					Målestokk:	Størrelse:	Prosjektnr.:	Tegningsnr.:	Rev
AS	Bygnes Hageby A	Bygnes 4250 Kopervik					Snitt A-A					1 : 100	A3	50020	- A30-A-01	1